


Flächennutzungsplan Lünen, 17. Änderung
Vorentwurf

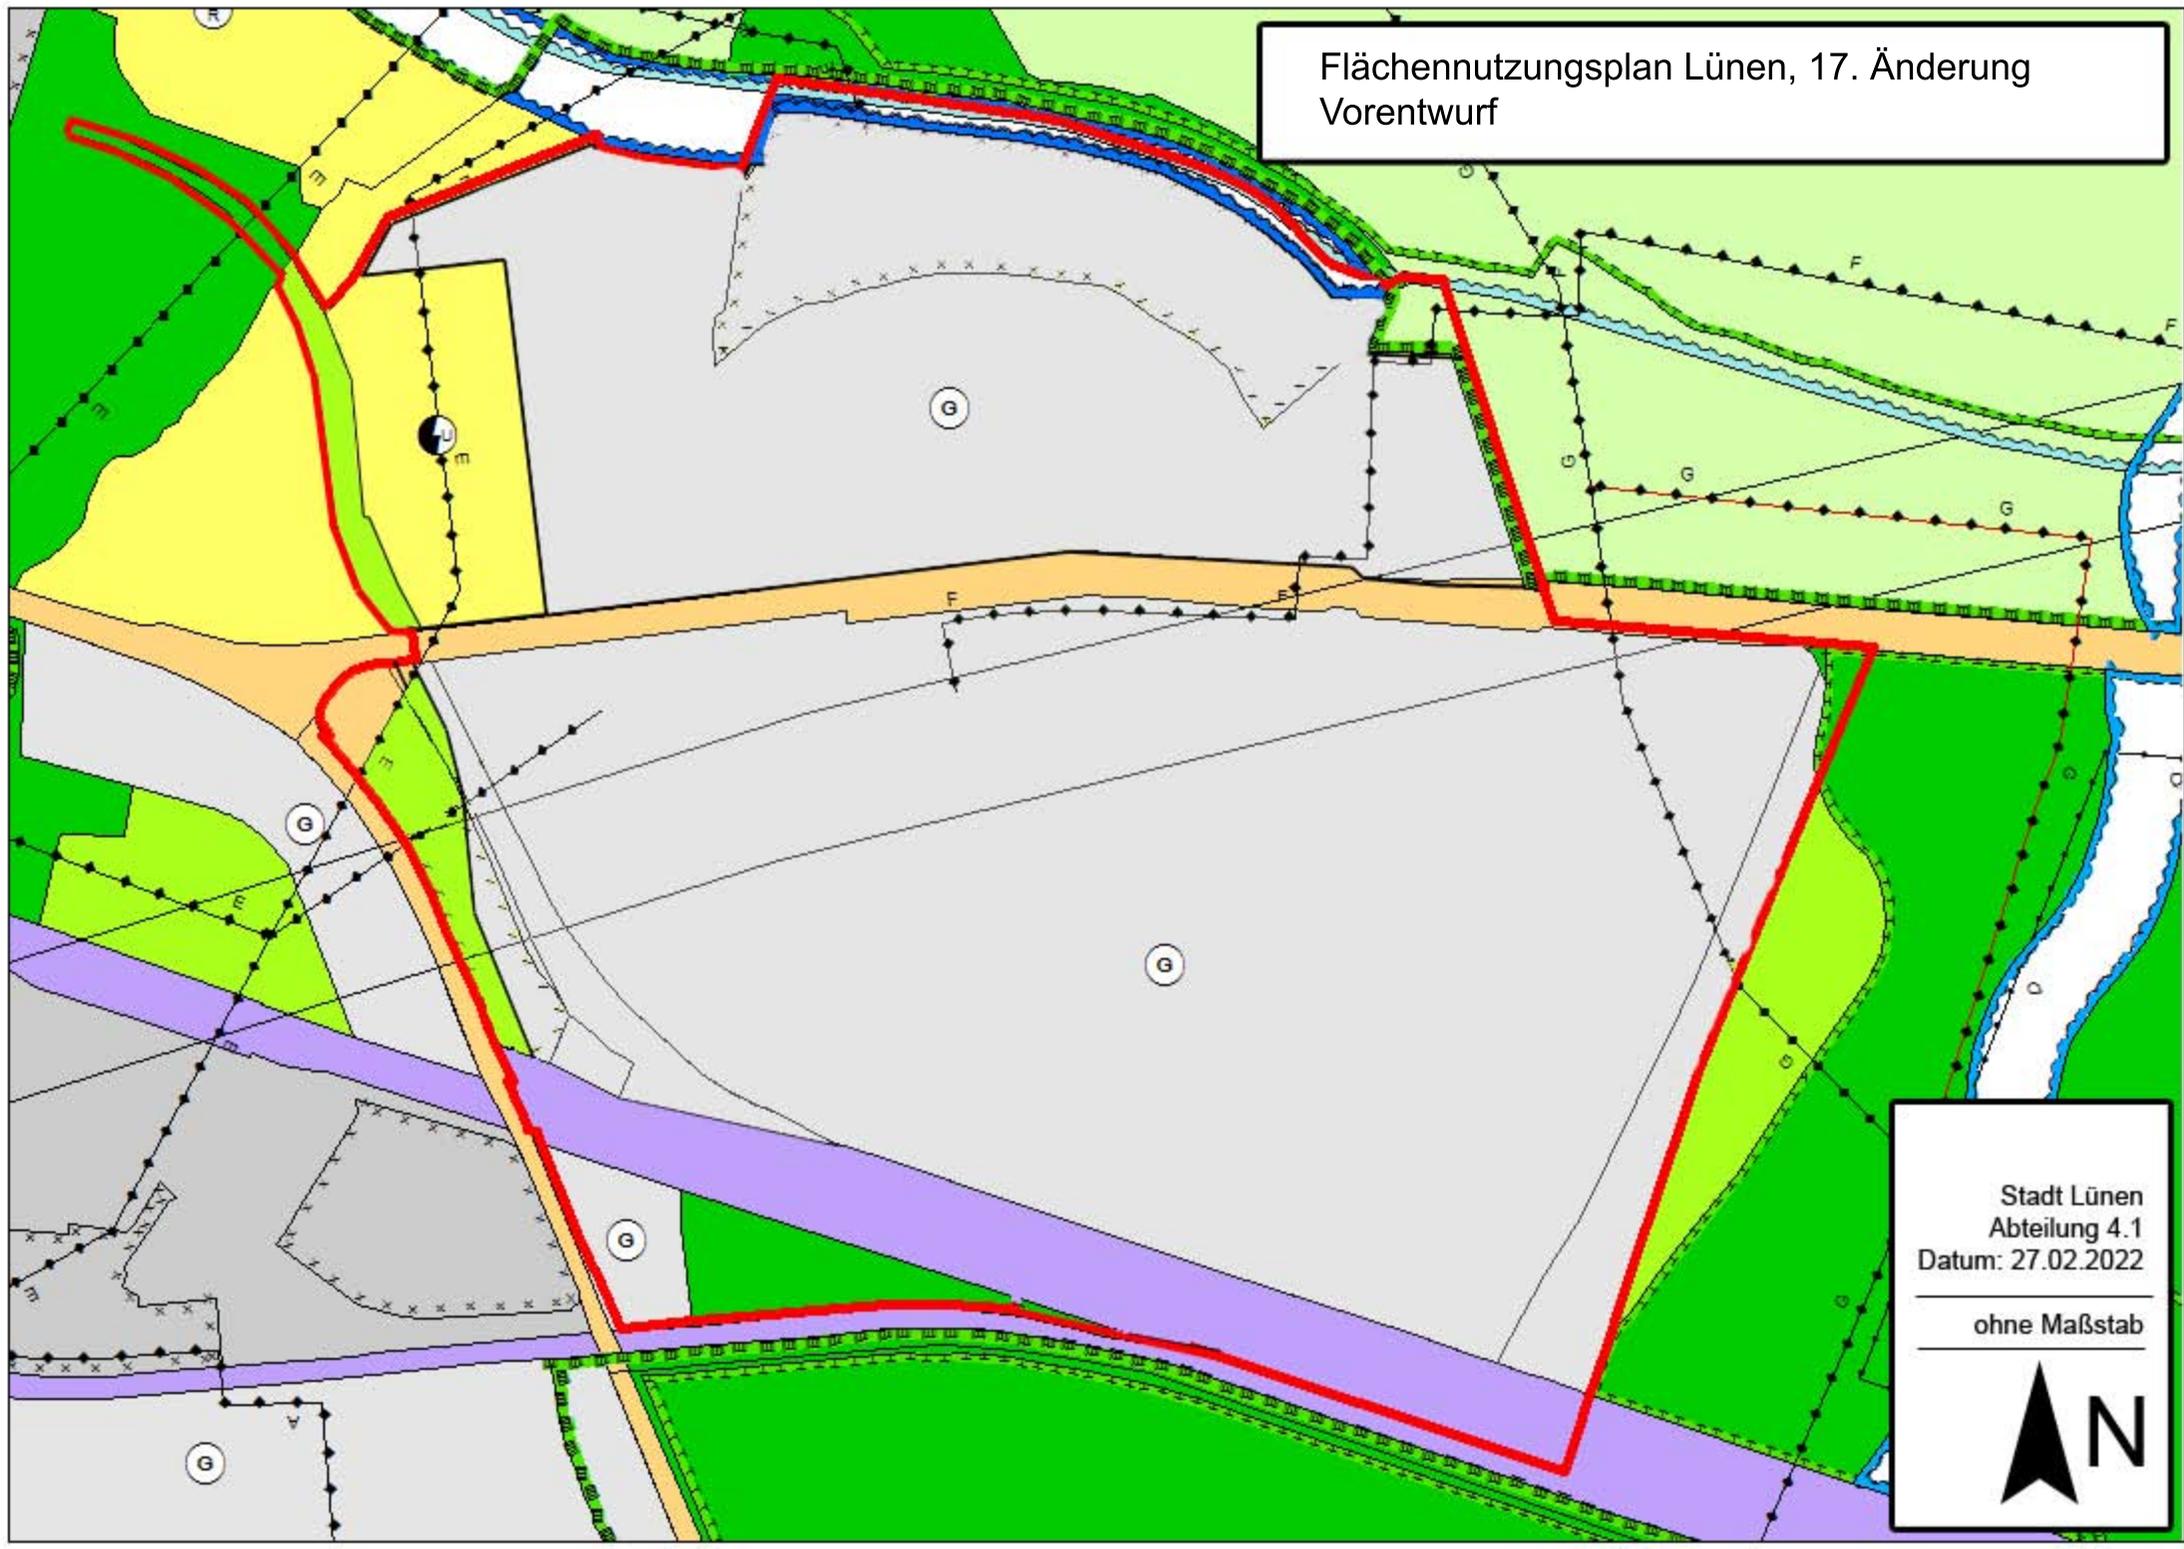

Stadt Lünen
Abteilung 4.1
Datum: 27.02.2022

ohne Maßstab

