
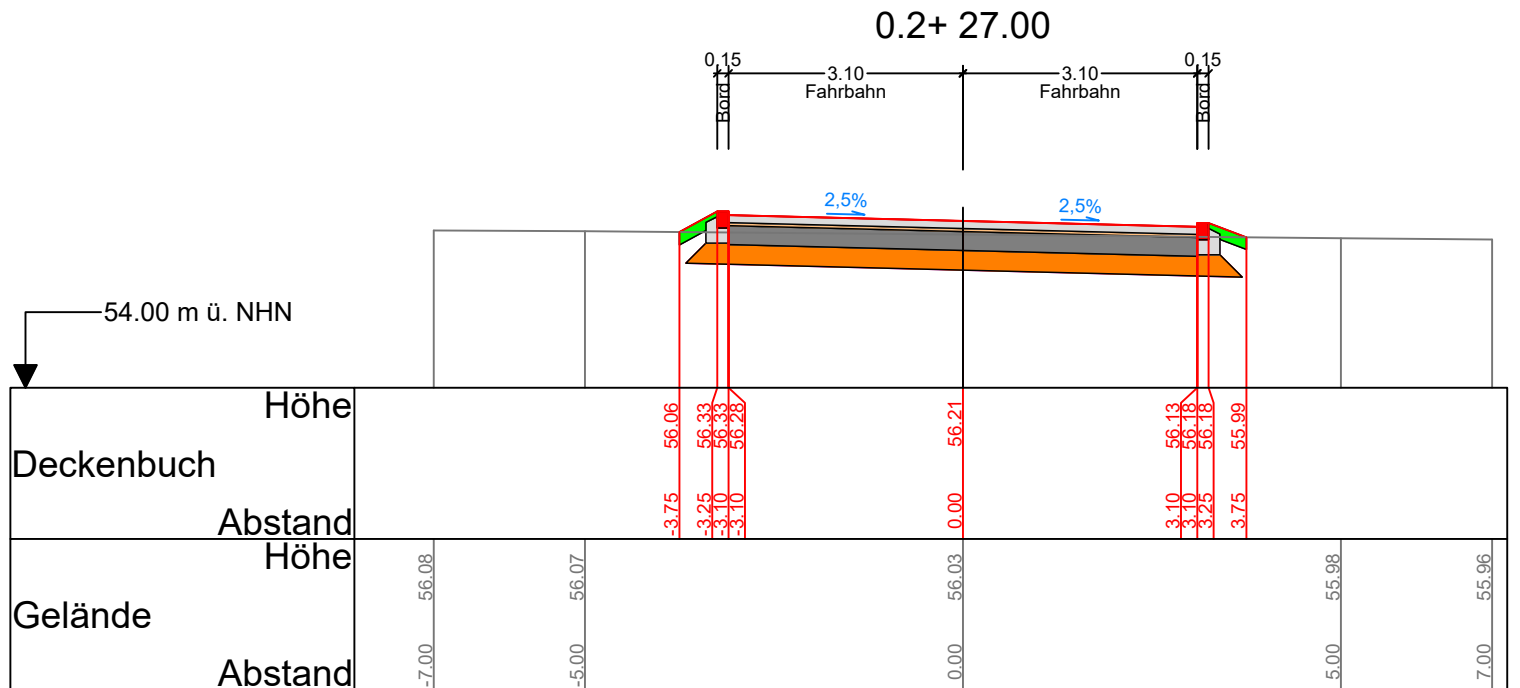
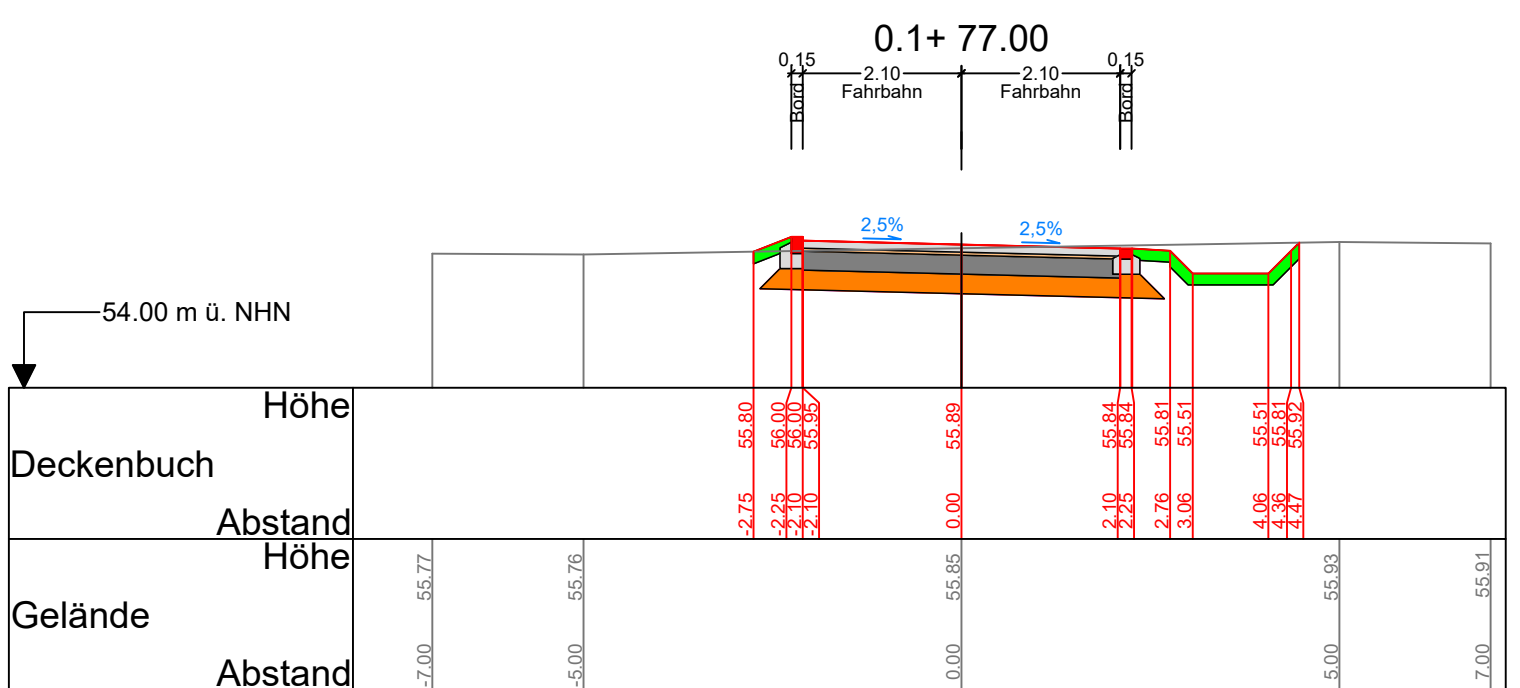
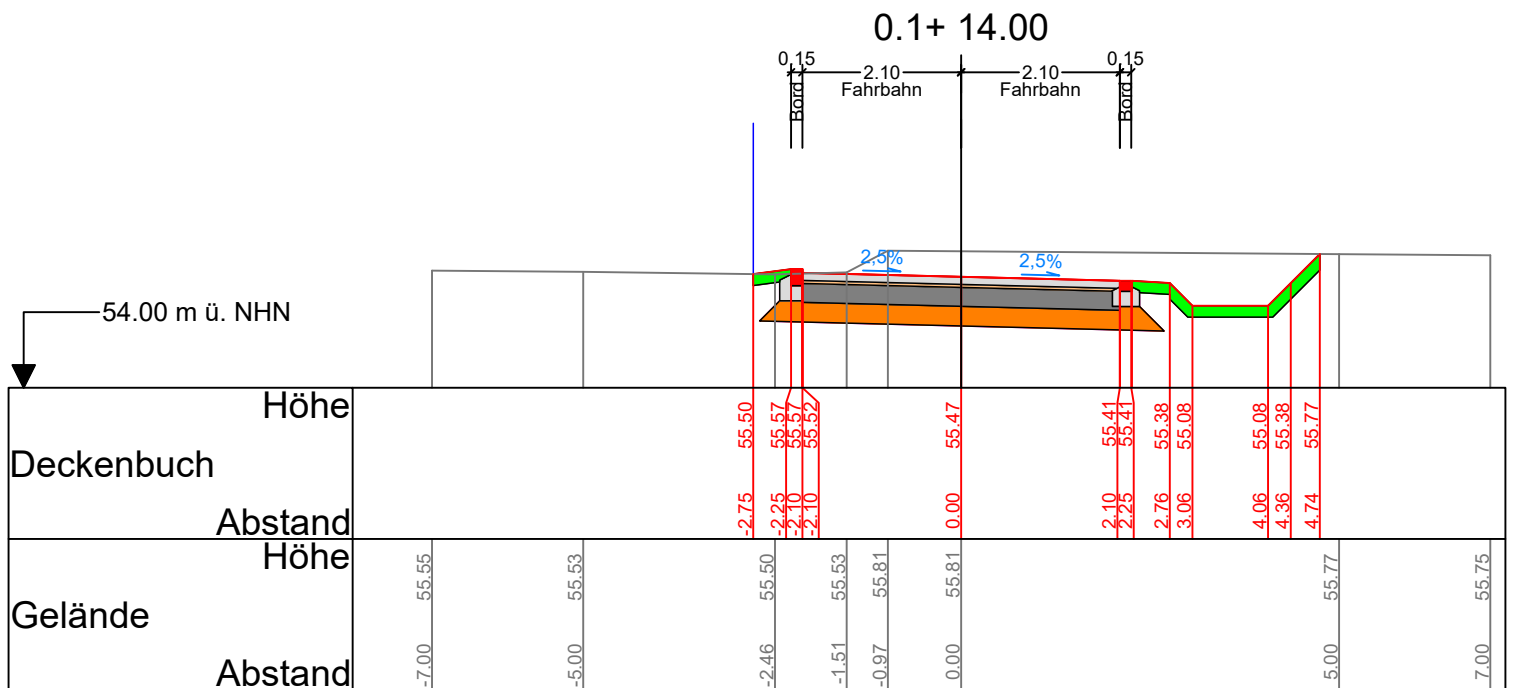
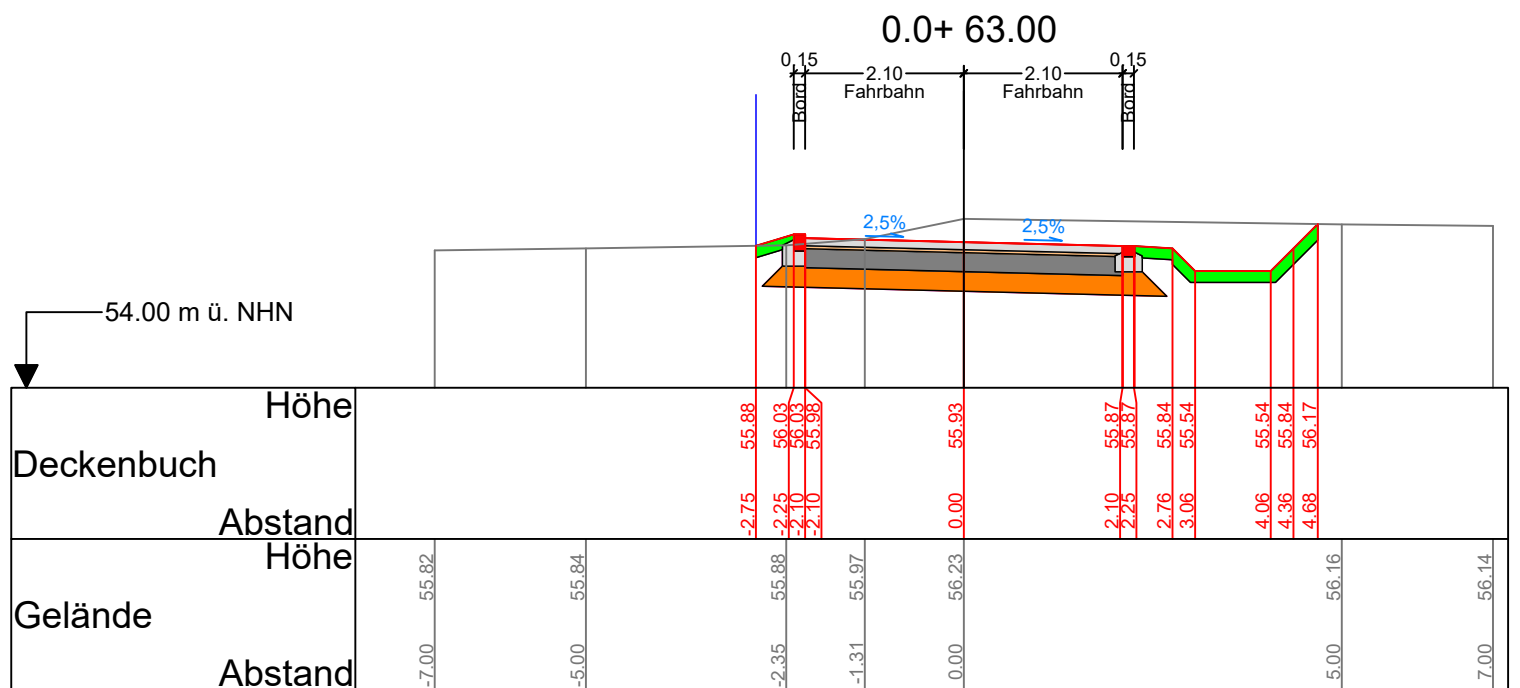
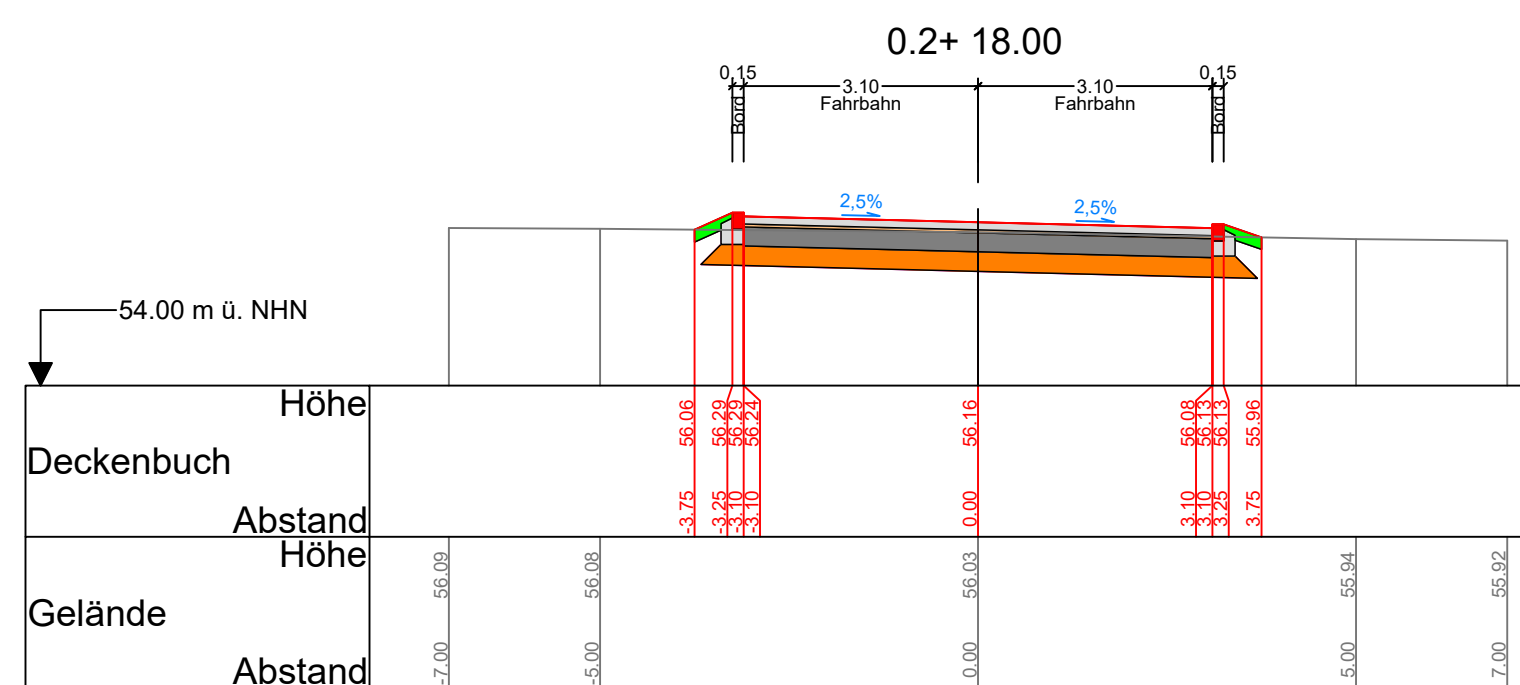
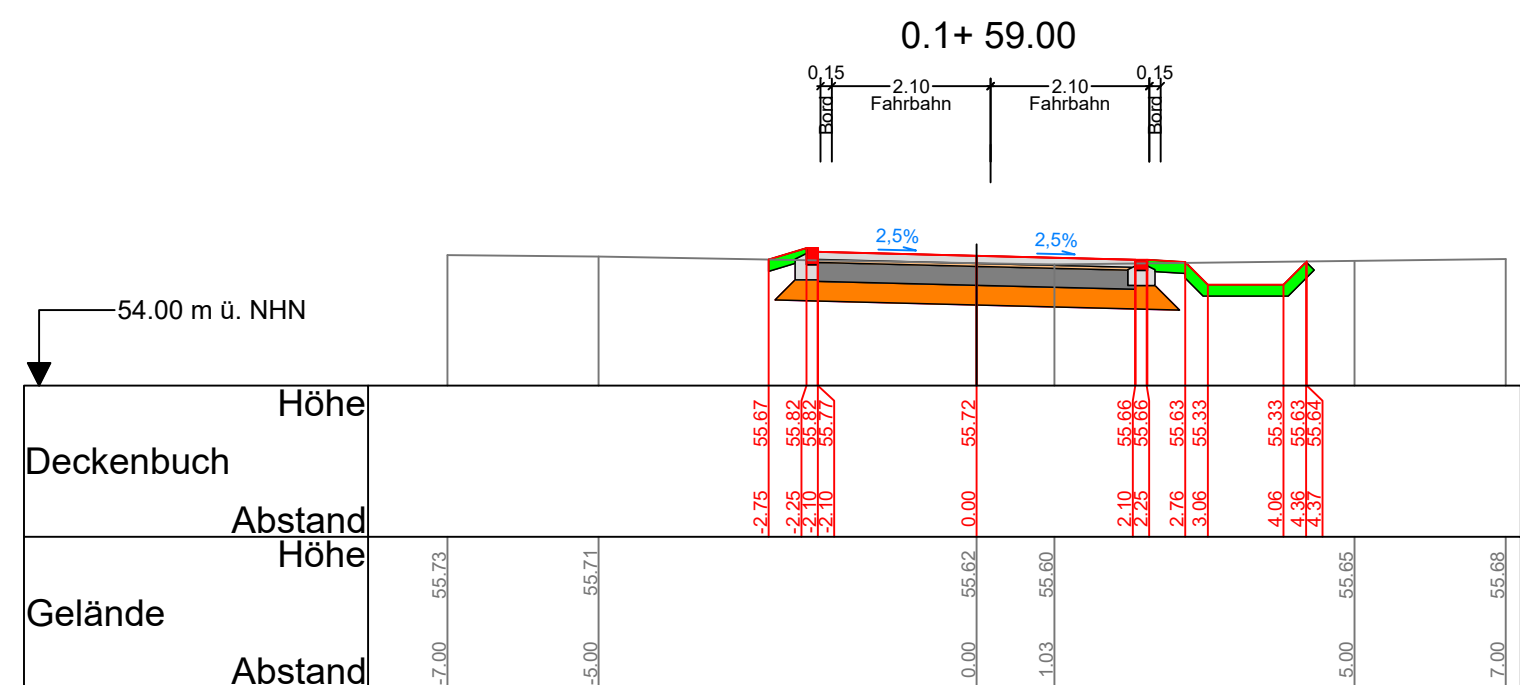
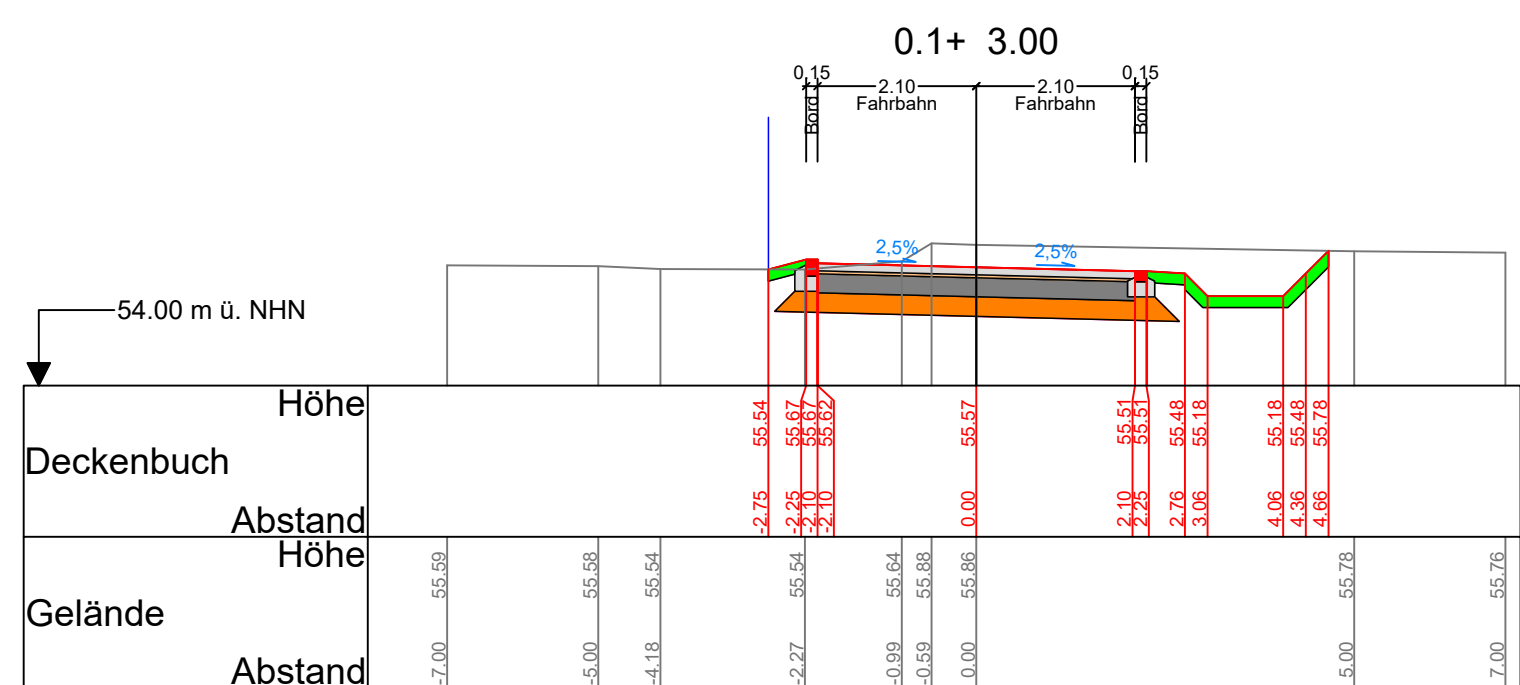
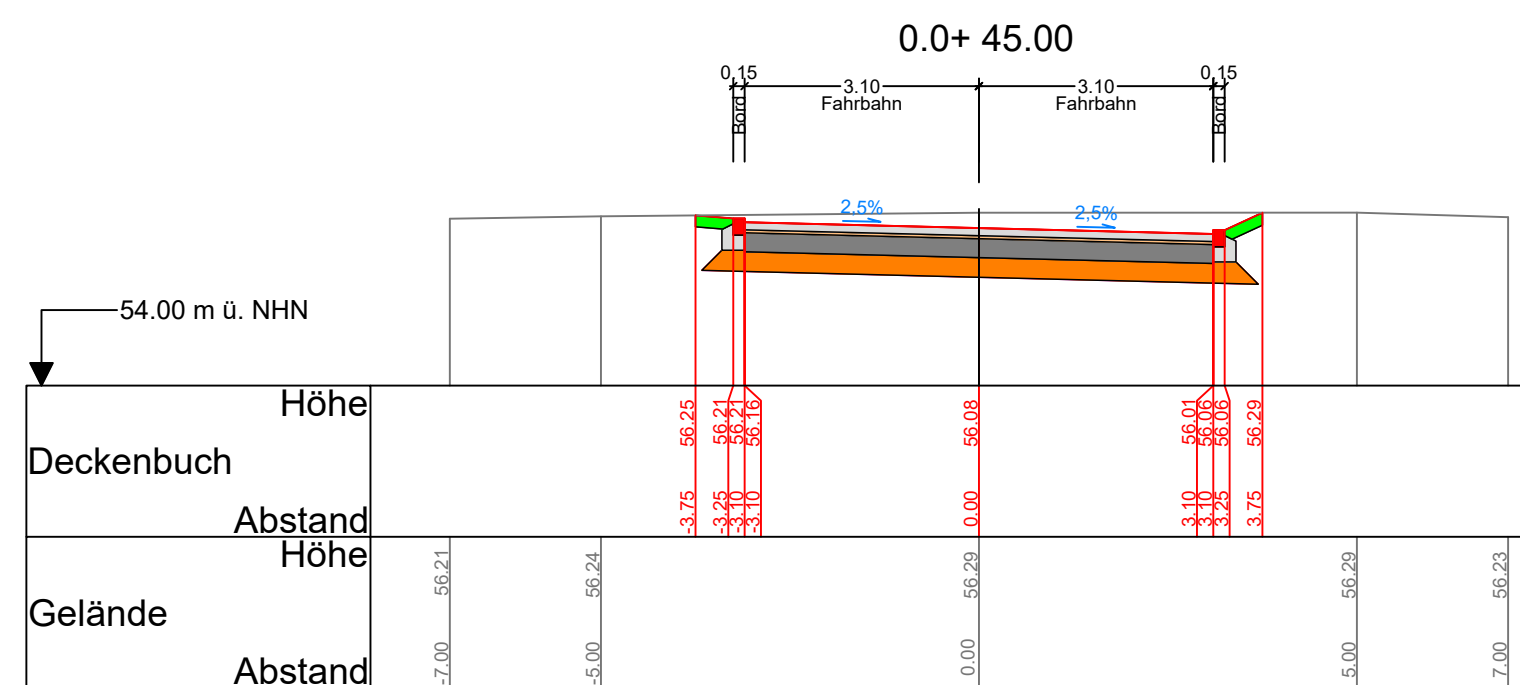
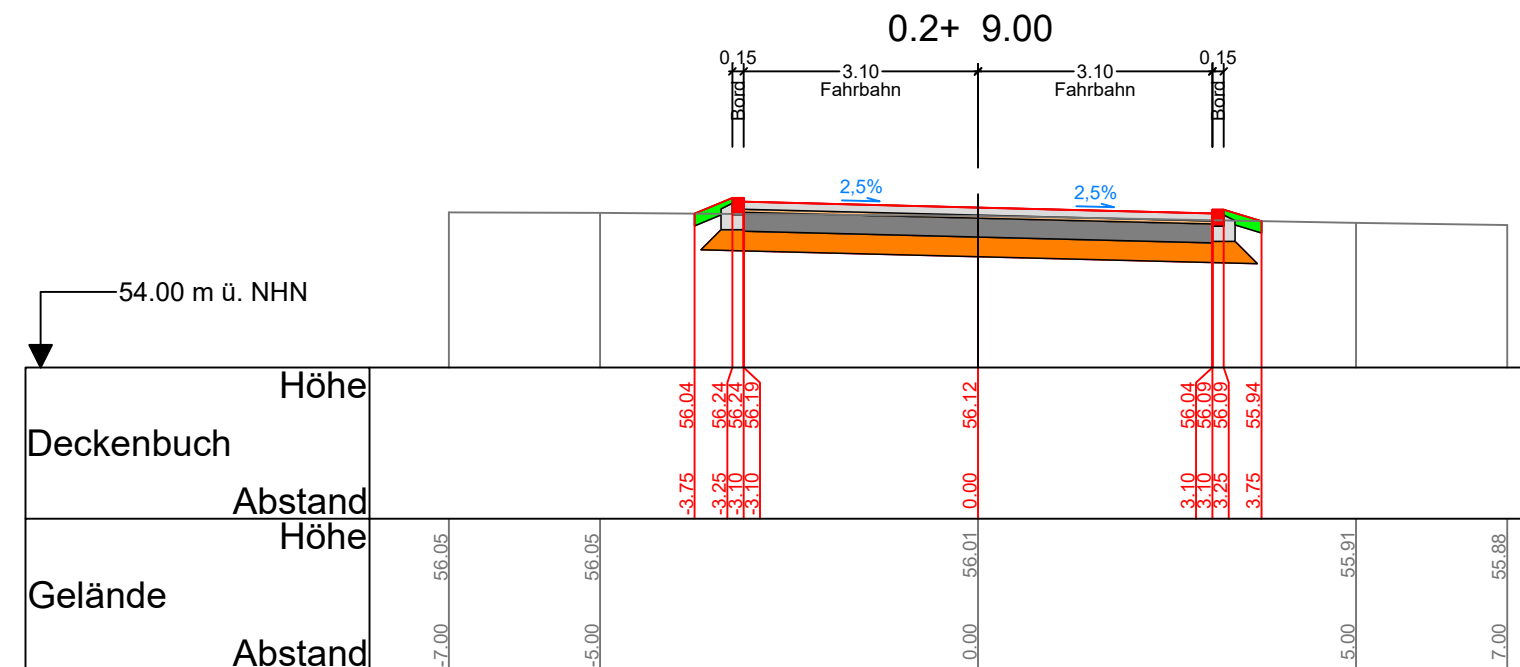
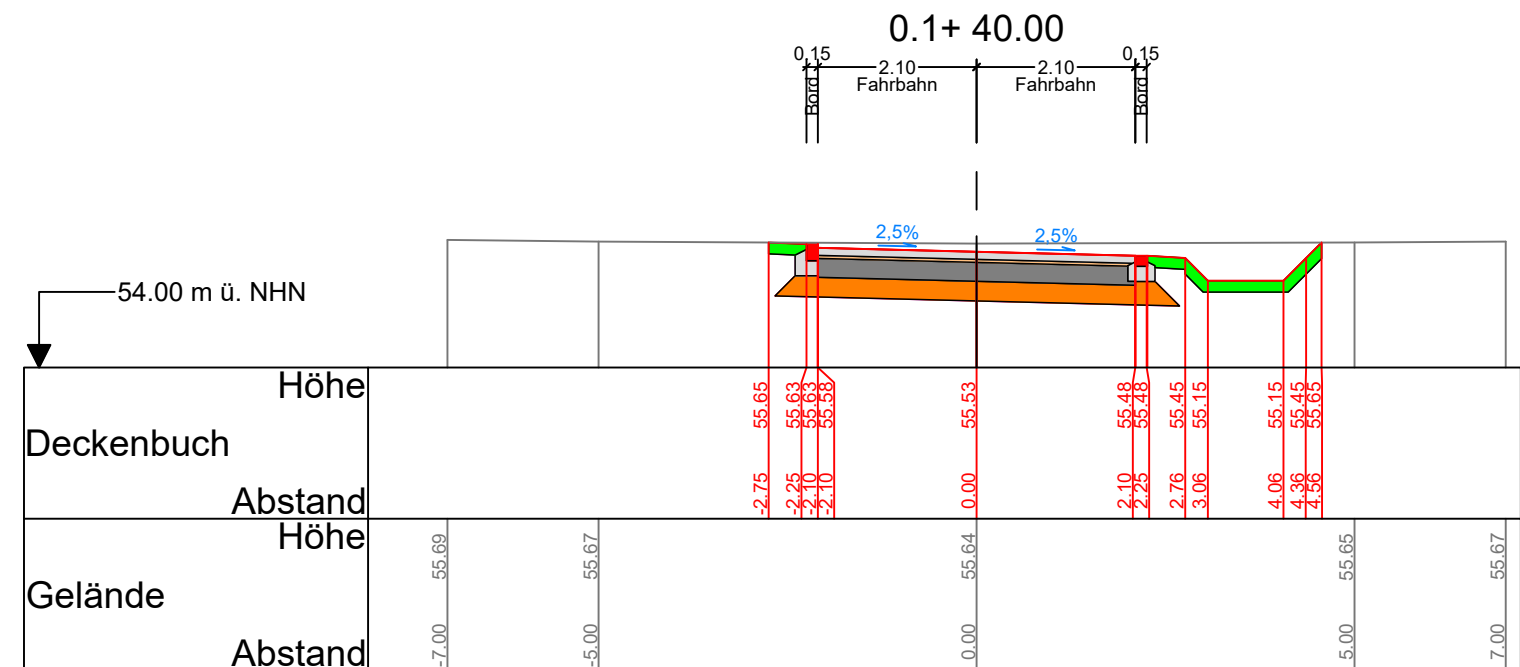
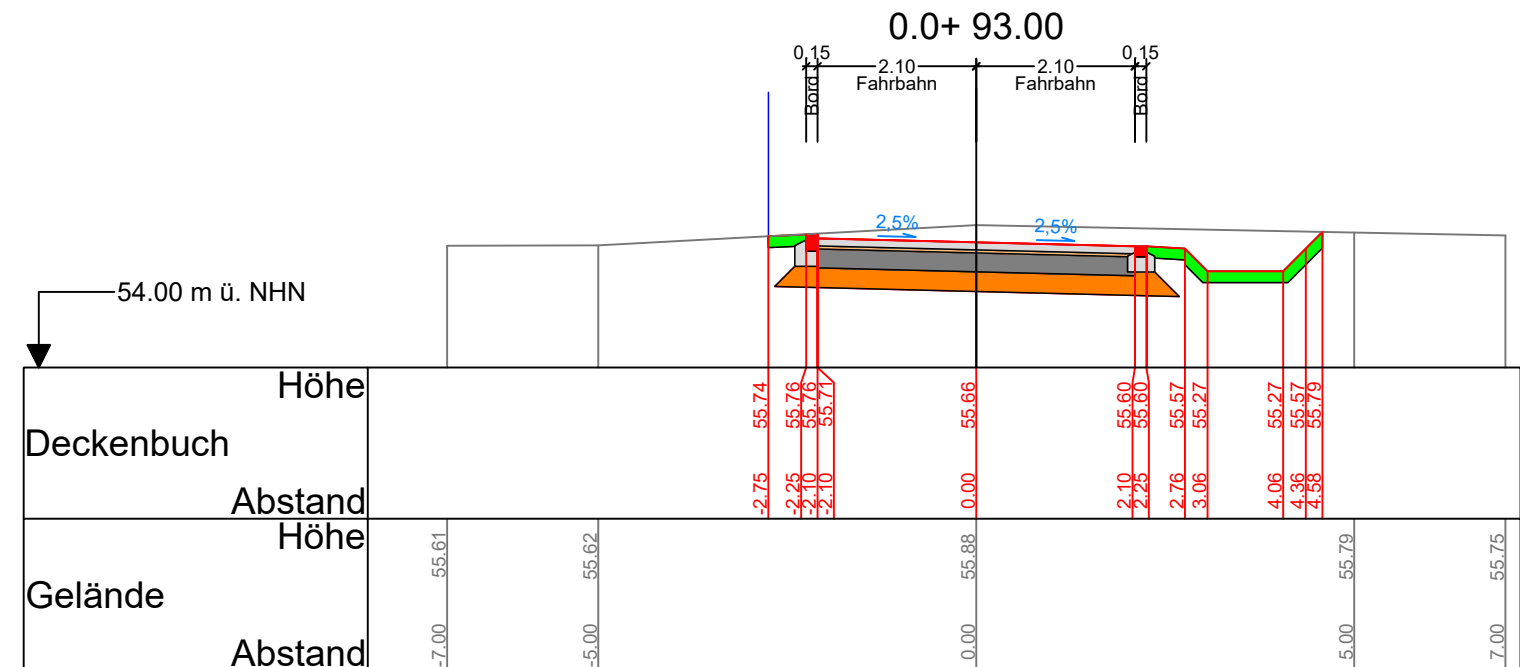
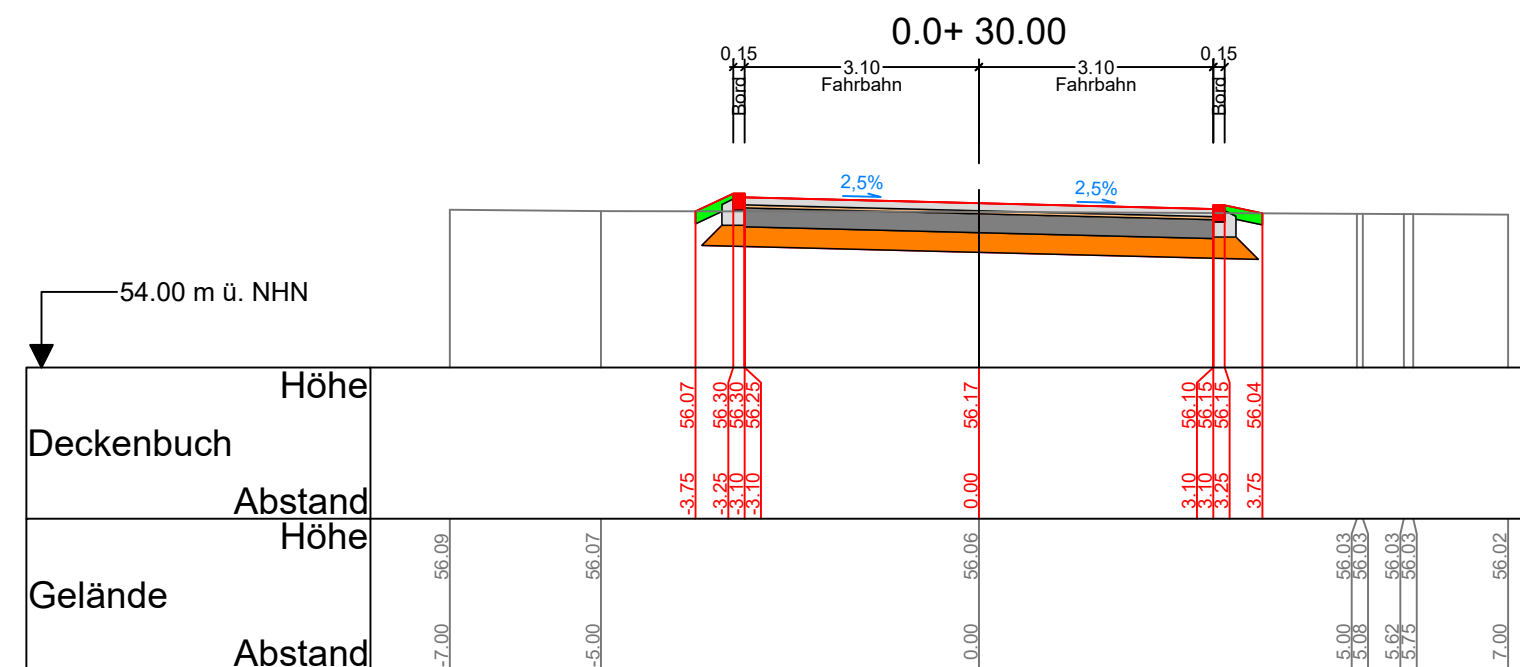
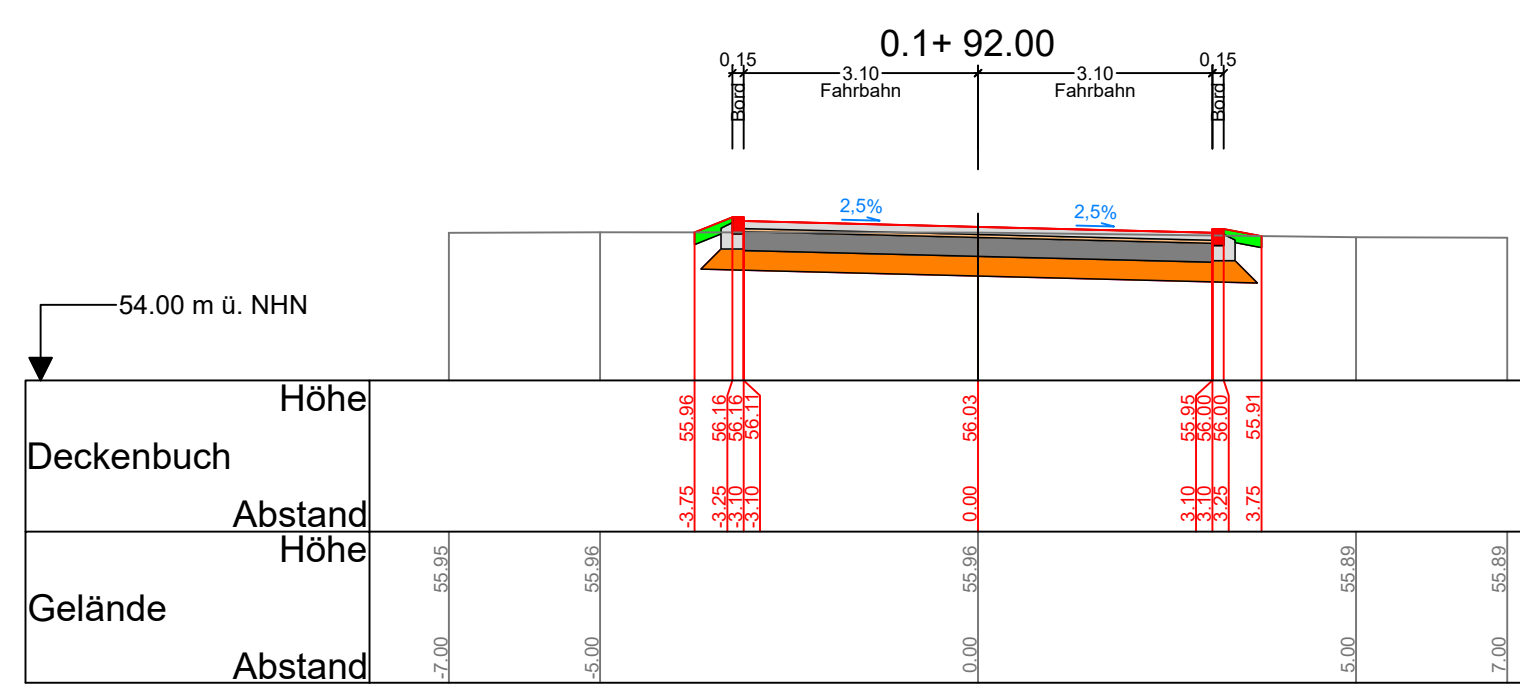
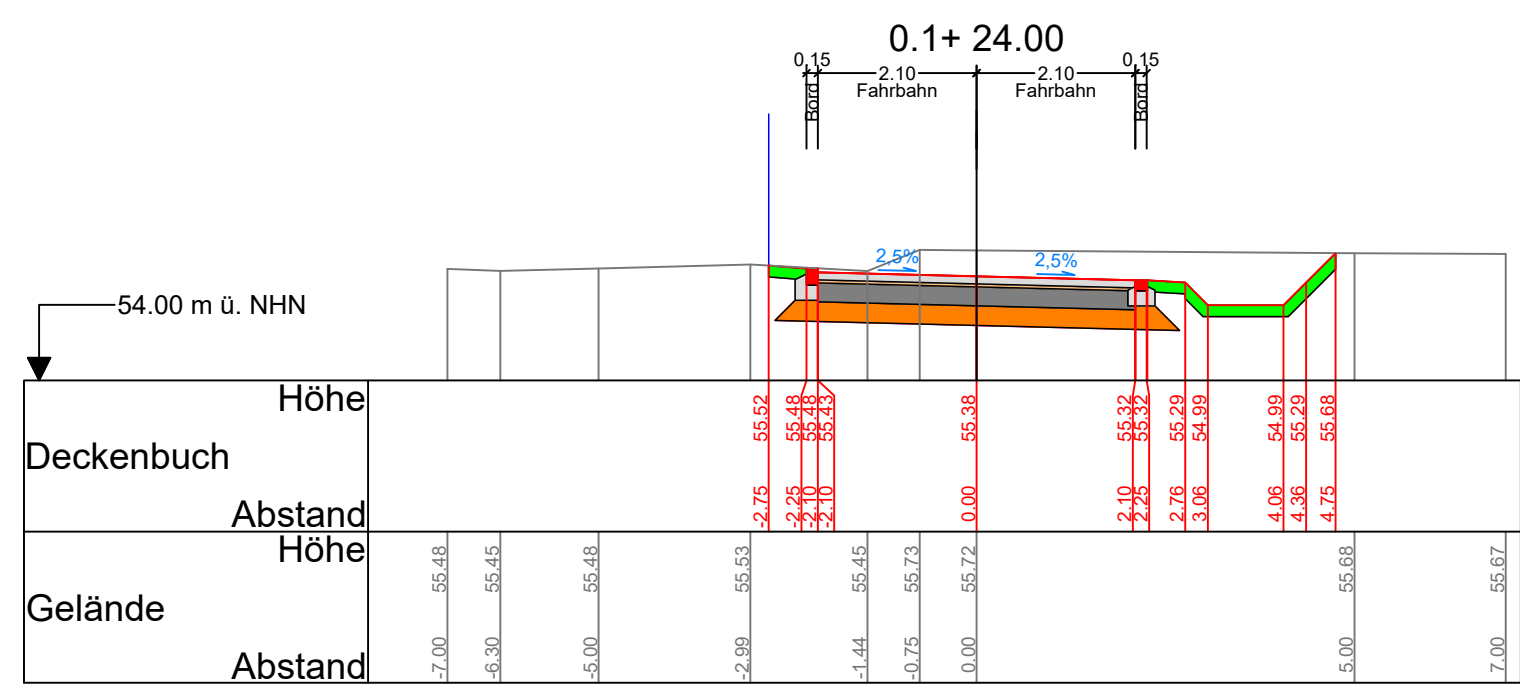
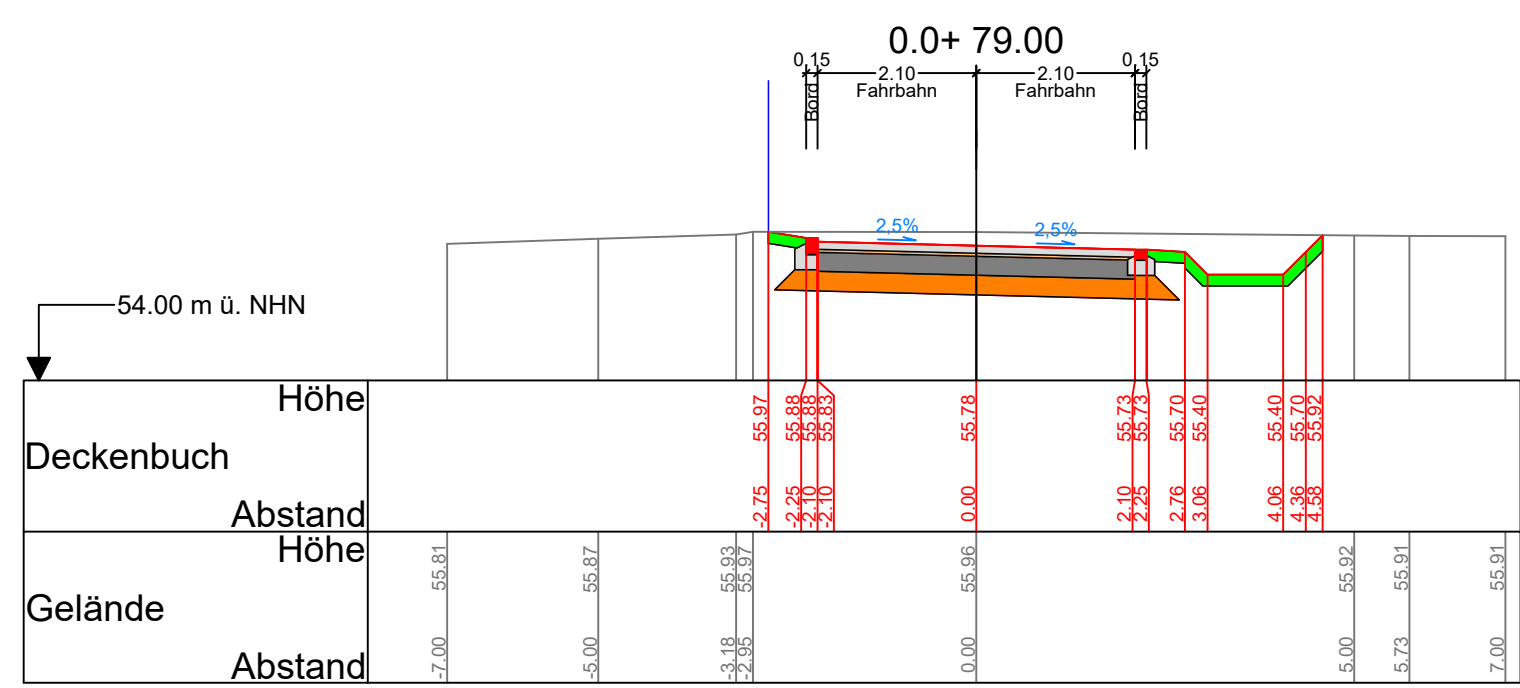


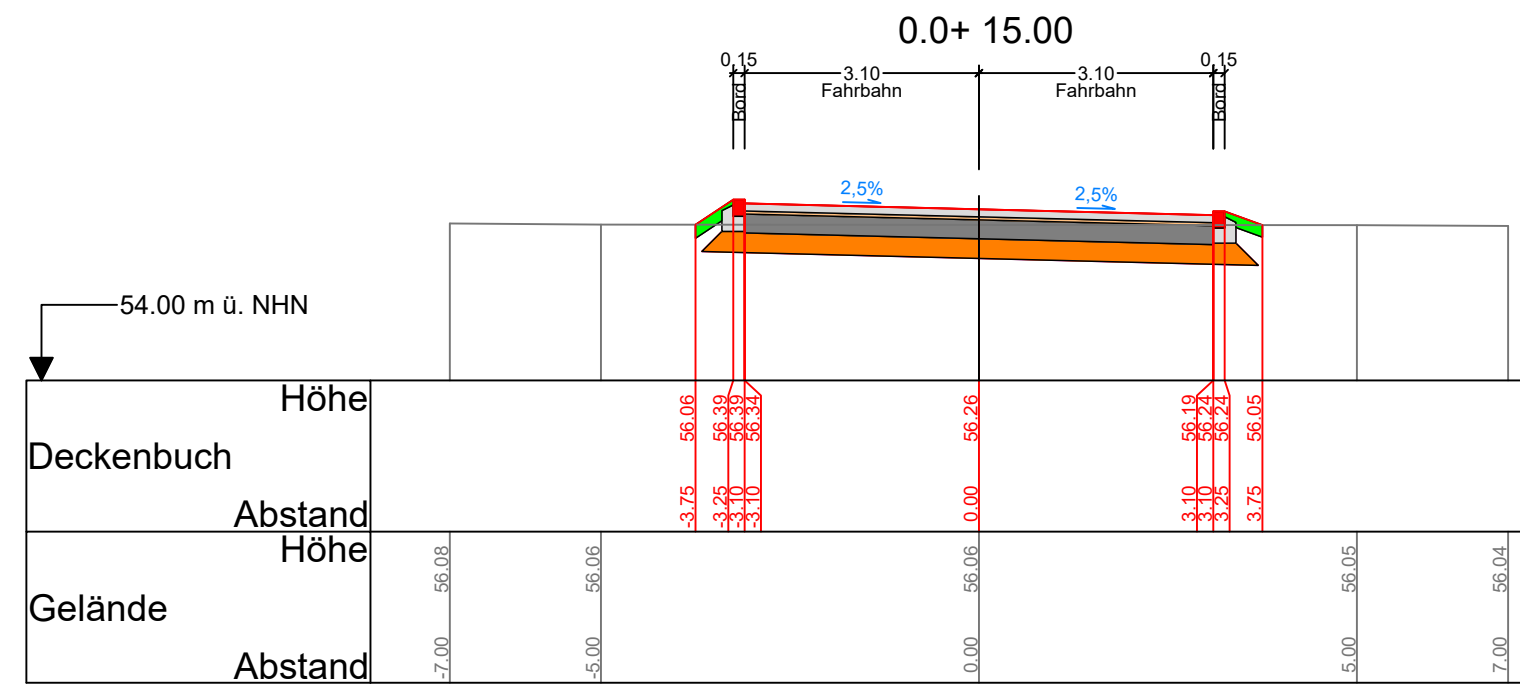

6		
5		
4		
3		
2		
1	Gradiente geändert	30.06.2022
Nr.	Änderungen / Bemerkungen	Datum

Ausführungsplanung Tiefbautechnische Erschließung Baugebiet Wethmar-Ost

Auftraggeber

WBG Lünen Bau- und Verwaltungs-GmbH

WBG Lünen
Gemeinsam zuhause

W B G Lünen
Bau- und Verwaltungs-GmbH
Kurt-Schumacher-Straße 11
Tel. 02306 / 7006-0
info@wbg-luene.de
www.wbg-luene.de

BRAMEY
BÜNERMANN
INGENIEURE

Bramey Bünemann Ingenieure GmbH
Otto-Hahn-Straße 18
44227 Dortmund
Tel.: 0231 / 999 502-0
Fax: 0231 / 999 502-29

www.b-ingenieure.de
info@b-ingenieure.de

Datum	Unterschrift
-------	--------------

Planbezeichnung	Anlage	Blatt Nr.
Querschnitte - Ringstraße	4	2
Maßstab	Projekt Nr.	Plannummer
1 : 100	0356	0356_AP_Querschnitte.dwg
Datum	Gezeichnet	Geprüft
07.02.2023	Böl	.