


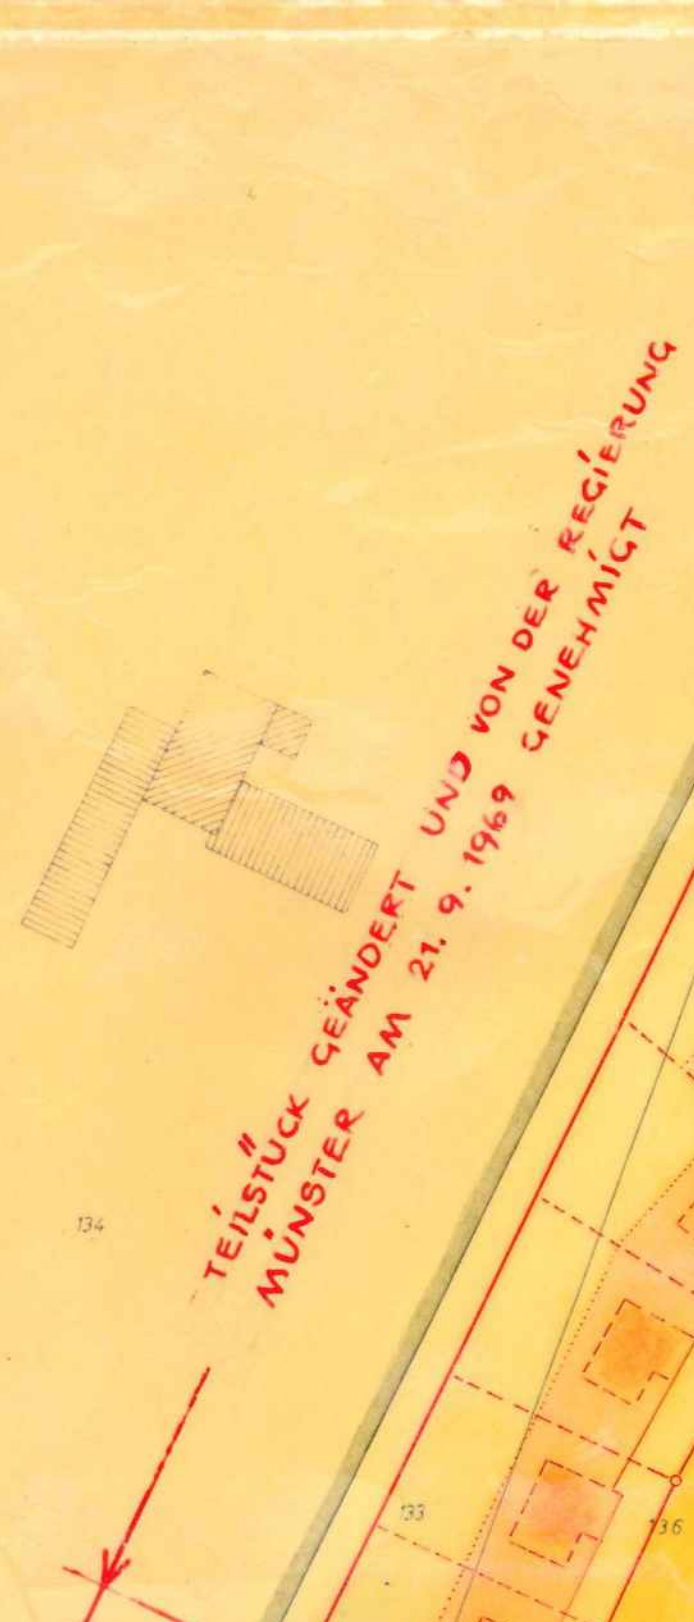

TEILSTÜCK GEKÜNDET UND VON DER REGIERUNG
MÜNSTER AM 21. 9. 1969 GENEHMIGT

Die blau eingetragenen Änderungen
sind durch Beschluss der Stadt-
vertretung vom 20.7.1962 vorge-
nommen worden.

Delle, den 9. Aug. 1962.

Im Auftrag des Rates der Stadt
gez. Haver
L. S. Bürgermeister.

Stadt Oelde (Westf.)

Maßstab 1:1000

Gemarkung Oelde Stadt
Flur 21 u. 22

[illegible]