


3. VEREINFACHTE ÄNDERUNG
DES BEBAUUNGSPLANES NR.15
„IM BULTE“
GEMÄSS §13 BBAUG

SATZUNGSBESCHLUSS VOM 31.10.1977
DURCH DEN RAT DER STADT OELDE

RECHTSVERBINDLICH ZUM 1.12.1977

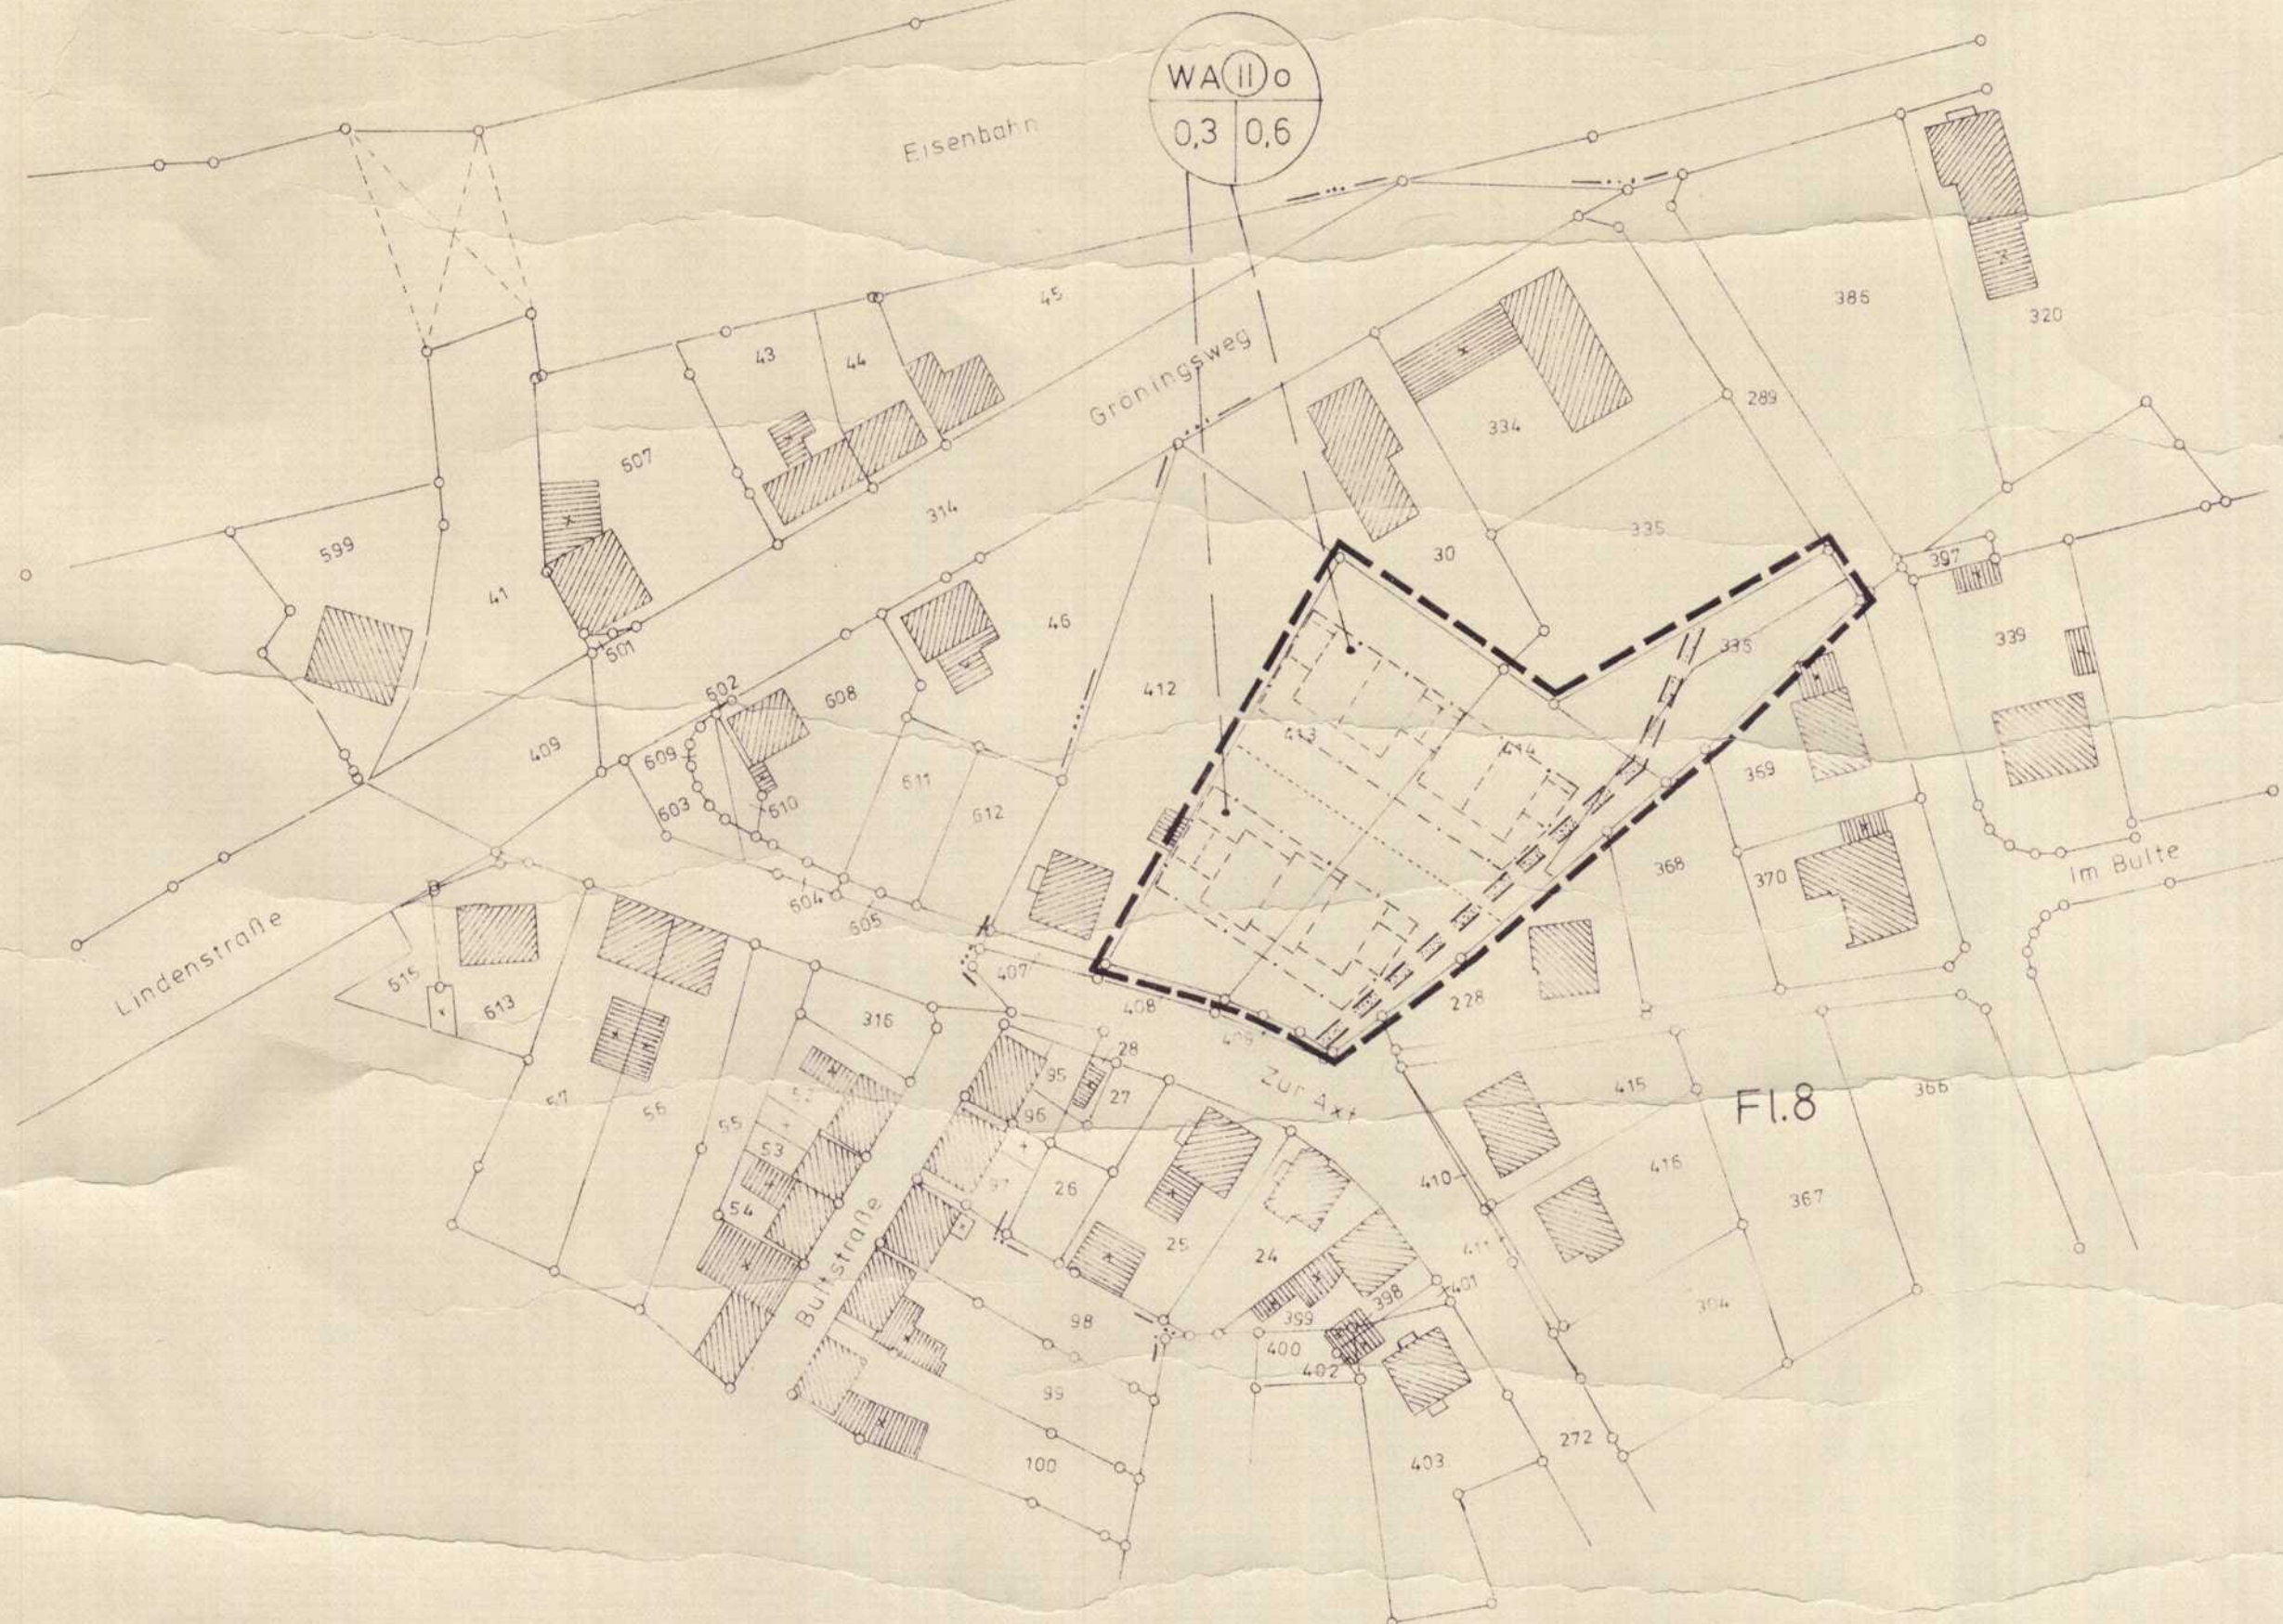

Gemarkung
Oelde-Stadt
Flur 8
Maßstab 1:1000