

OELDE KREIS BECKUM

BEBAUUNGSPLAN NR. 16

M. : 1:500

NORDOST „IM SUNDERN“

GEMARKUNG OELDE - STADT FLUR 4

PARZELLEN 5, 6, 7 UND 8

1. AUSFERTIGUNG

LEGENDE :

1. BESTAND :

- VORH. FLURSTÜCKSGRENZEN
- FLURSTÜCKSNUMMER
- PARZELLENNUMMER
- GEBÄUDEBESTAND
- VORH. GRUNDSTÜCKSGRENZEN

2. FESTSETZUNGEN :

- A) GEMÄSS § 4 DER GEMEINDEORDNUNG FÜR DAS LAND NORDRHEIN - WESTFALEN VOM 28.10.1952, IN DER FASSUNG DES GESETZES VOM 9.6.1954
- B) §§ 2 - 10 DES B.BAUG. VOM 23.6.1960 (B.GBL. I S. 341)
- C) VERORDNUNG ÜBER DIE BAULICHE NUTZUNG DER GRUNDSTÜCKE VOM 26.6.1962 (B.GBL. I S. 429)
- D) § 4 DER 1. VERORDNUNG ZUR DURCHFÜHRUNG DES B.BAUG. VOM 29.11.1960 (GV NW S. 433)

- GRENZE DES RÄUMLICHEN GELTUNGSBEREICHES DES BEBAUUNGSPLANES
- BAULINIE
- BAUGRENZE
- STRASSENBEGRENZUNGSLINIE
- VORH. ÖFFENTL. VERKEHRSFLÄCHEN
- GEPL. ÖFFENTL. VERKEHRSFLÄCHEN MIT FUSSWEGEN
- NICHT ÜBERBAUBARE FLÄCHEN
- BAUFLÄCHEN
- ÖFFENTL. GRÜNFLÄCHE (KINDERSPIELPLATZ)
- DACHNEIGUNG

- ART DER BAULICHEN NUTZUNG (WR = REINES WOHNGEBIET)
- ZAHLE DER VOLLGESCHOSSE
- Zahl der Vollgeschosse
- GRUNDFLÄCHENZAHL
- GESCHOSSFLÄCHENZAHL

3. NACHRICHTLICHE DARSTELLUNG :

- VORGESEHENE GEBÄUDEFORM
- VORGESEHENE GRUNDSTÜCKSGRENZEN
- VORGESEHENE WE - STRASSE NACH BAUGEBIET DROSTENHOLTZ

PLANGRUNDLAGE :
VERMESSUNGSPLAN DES KATASTERAMTES OELDE
W.L.H. PLAN NR. 16816

DIE STADTVERRETUNG DER STADT OELDE HAT AM 8. 2. 1965 DIE FESTSETZUNGEN ÜBER DIE ÄUSSERE GESTALTUNG DER BAULICHEN ANLAGEN NACH § 9 (2) B.BAUG. VOM 23.6.1960 IN VERBINDUNG MIT § 4 DER 1. DURCHFÜHRUNGSVERORDNUNG ZUM B.BAUG. UND § 103 BAUG. NW BESCHLOSSEN.
OELDE, DEN 10. 2. 1965

DIE STADTVERRETUNG DER STADT OELDE HAT AM 8. 2. 1965 DIESEN BEBAUUNGSPLAN GEMÄSS § 10 B.BAUG. VOM 23.6.1960 ALS SATZUNG BESCHLOSSEN.
OELDE, DEN 10. 2. 1965


DIESER BEBAUUNGSPLAN IST GEMÄSS § 11 B.BAUG. VOM 23.6.1960 GENEHMIGT WORDEN.
MÜNSTER, DEN 31. MÄRZ 1965.

DIESER MIT VERFÜGUNG DES HERRN REGIERUNGSPRÄSIDENTEN VOM 31. 3. 65 GENEHMIGTE BEBAUUNGSPLAN LIEGT MIT BEGRÜNDUNG GEMÄSS § 12 B.BAUG. VOM 23.6.1960 AB 23. 4. 65 ÖFFENTLICH AUS. MIT DER ORTSÜBLICHEN BEKANNTMACHUNG VOM 15. 4. 65 IST DIESER BEBAUUNGSPLAN RECHTSVERBINDLICH GEWORDEN.
OELDE, DEN 17. 4. 65

1. ÄNDERUNG

AUFGESTELLT GEMÄSS BESCHLUSS DES RATES DER STADT OELDE VOM 3.5.1976
GENEHMIGT AM 5.5.1977 DURCH DEN REGIERUNGSPRÄSIDENTEN

| PARZELLE | EIGENTÜMER |
|--|--|
| 10, 11, 89, 122, 215, 234, 243, 249, 259, 260, 274 | STADTGEMEINDE OELDE |
| 5 | POTT - FELDMANN JOSEF |
| 6 | VIKARIE VELLERN |
| 88, 90, 91, 92, 235, 7, 9, 216, 248 | HEIMSTÄTTE BECKUM WESTF. LIPP HEIMSTÄTTE GMEH DORTMUND |

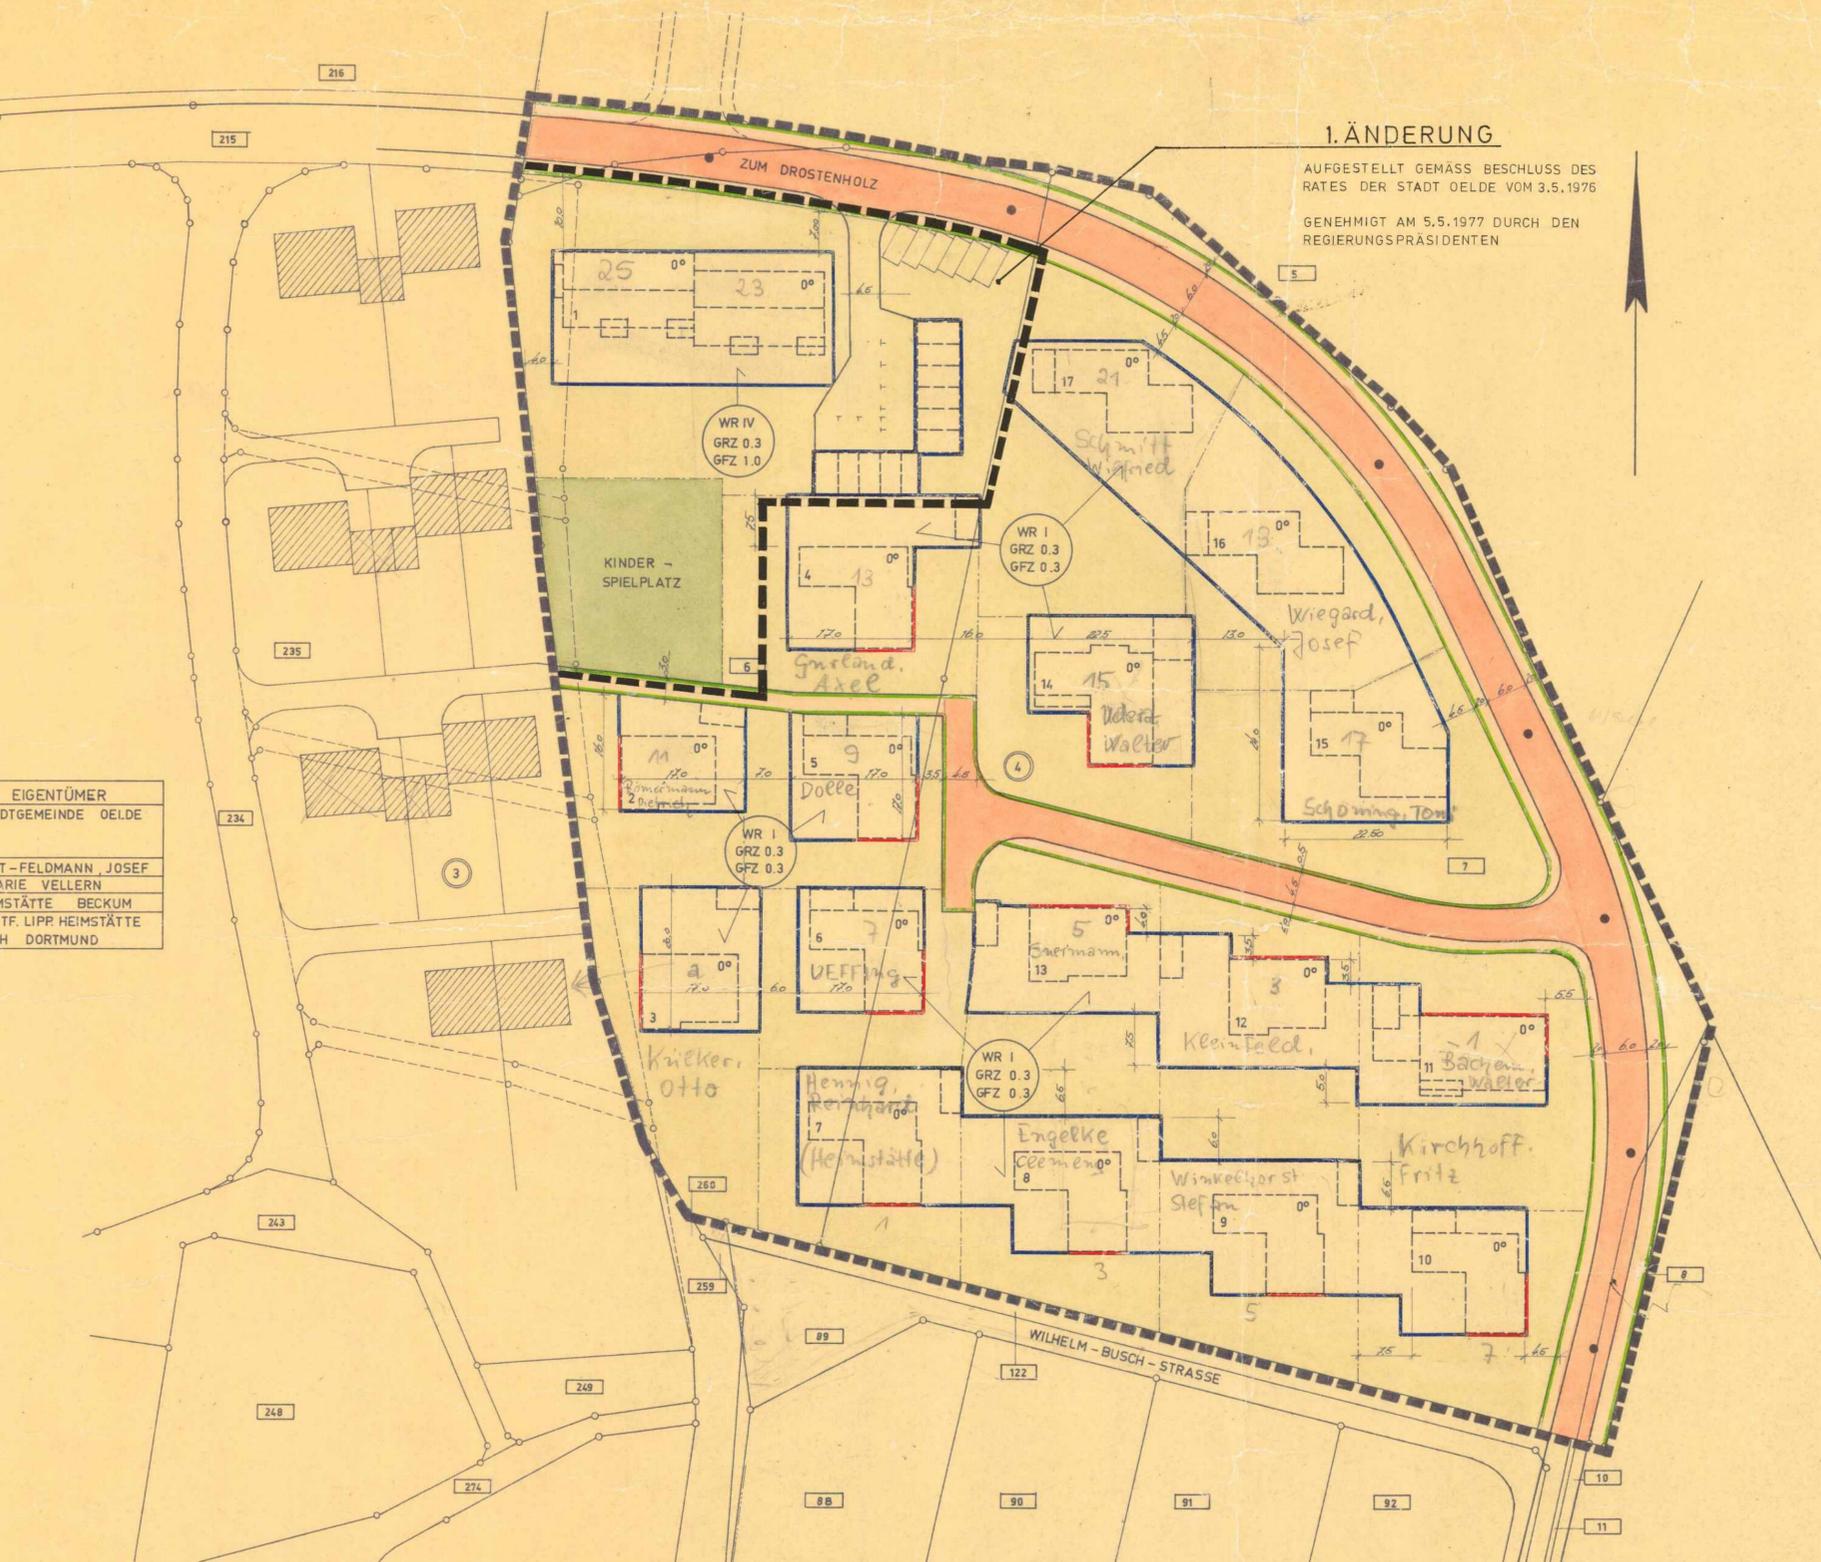

PLANVERFASSER :
WESTF. - LIPP. HEIMSTÄTTE G.M.B.H.
DORTMUND
DORTMUND, DEN 15. 5. 1964

Westfälisch-Lippische Heimstätte G.m.b.H.
Treuhandstelle
für Wohnung- und Kleinrentenwesen
Handwritten signature

DIESER BEBAUUNGSPLAN WURDE NACH § 2 (1) B.BAUG. VOM 23.6.1960 AUF BESCHLUSS DER STADTVERRETUNG DER STADT OELDE VOM 3. 4. 1964 AUFGESTELLT.
OELDE, DEN 1. Juni 1964
Handwritten signature Bürgermeister

DIESER BEBAUUNGSPLAN UND DIE BEGRÜNDUNG HABEN GEMÄSS § 2 (6) B.BAUG. VOM 23.6.1960 AUF DIE DAUER EINES MONATS - VOM 15.10.1964 BIS 16. 11. 1964 EINSCHLIESSLICH - ZU JEDERMANN'S EINSICHTNAHME ÖFFENTLICH AUSGELEGEN.
OELDE, DEN 20. 11. 1964
Handwritten signature STADT DIREKTOR

ES WIRD BESCHEINIGT, DASS DIE DARSTELLUNG DES GEGENWÄRTIGEN ZUSTANDES RICHTIG UND DIE DURCHFÜHRUNG DER PLANGEGEBUNG RICHTIG IST.
Oelde, DEN 1. Juni 1964
Handwritten signature KATASTERAMT OELDE

DIE STADTVERRETUNG DER STADT OELDE HAT AM 1. 6. 1964 GEMÄSS § 2 (1) B.BAUG. VOM 23.6.1960 DIE ÖFFENTLICHE AUSLEGUNG DES BEBAUUNGSPLAN - ENTWURFS BESCHLOSSEN.
OELDE, DEN 1. Juni 1964
Handwritten signature Bürgermeister

DIE STADTVERRETUNG DER STADT OELDE HAT AM 8. 2. 1965 ÜBER DIE VORGEBRACHTEN ANREGUNGEN UND BEDENKEN BESCHLOSSEN.
OELDE, DEN 10. 2. 1965
Handwritten signature BÜRGERMEISTER

18354