


ARBEITSPLAN

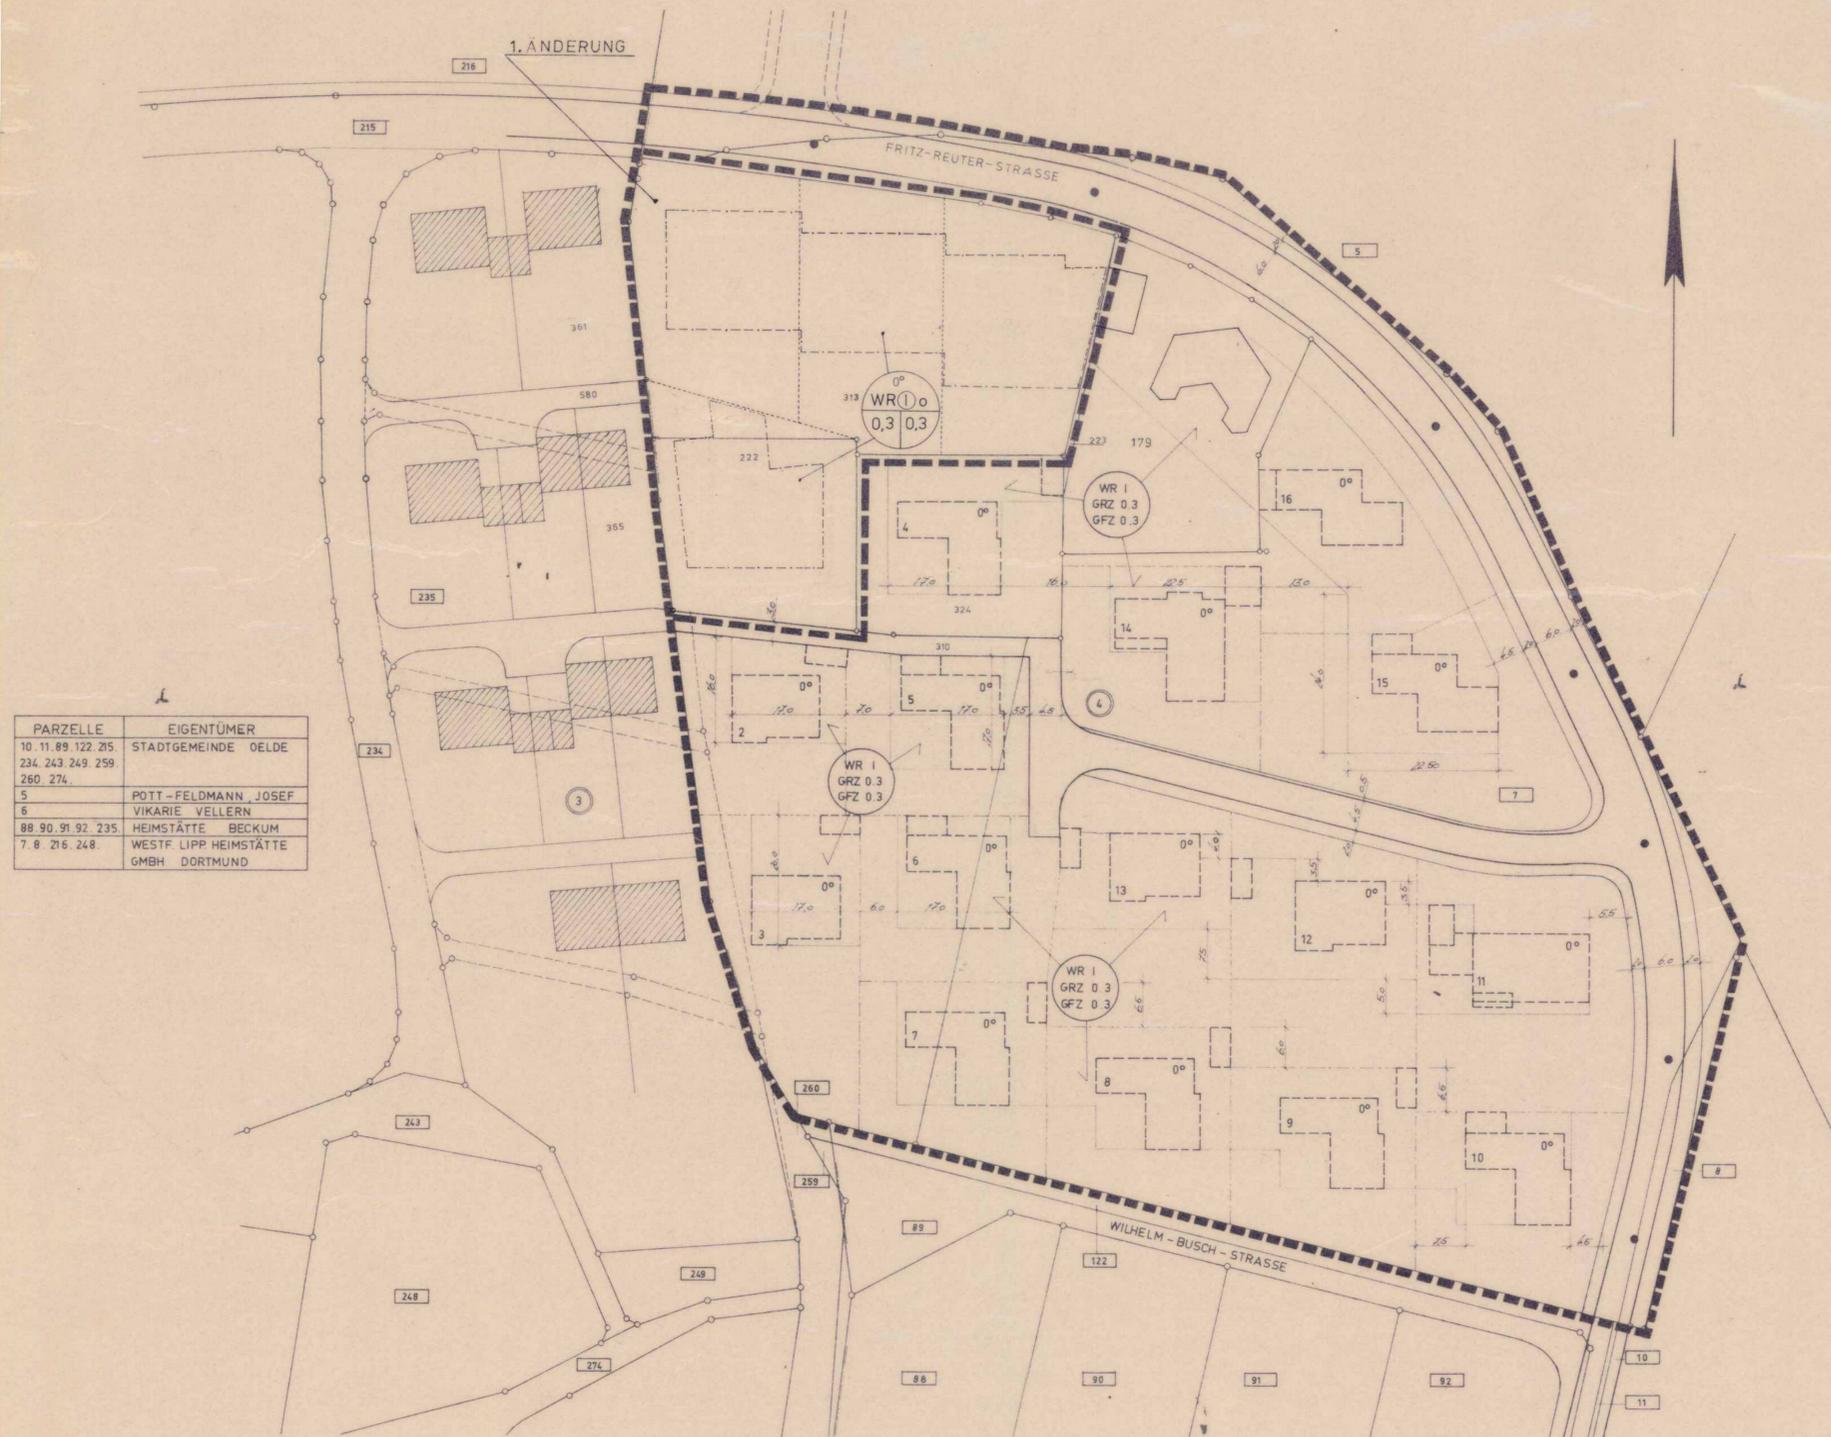

GEMARKUNG

OELDE STADT

FLUR 4

MASSSTAB 1:500

BEBAUUNGSPLAN NR.16

NORDOST „IM SUNDERN“

1.ÄNDERUNG

ZEICHENERKLÄRUNG

BESTANDSANGABEN

○ = FLURSTÜCKSGRENZEN


313 = FLURSTÜCKSNUMMER

FESTSETZUNGEN

— = GRENZE DES RAUMLICHEN GELTUNGSBEREICHES

- - - = BAUGRENZE

WR = REINE WOHNGEBIETE

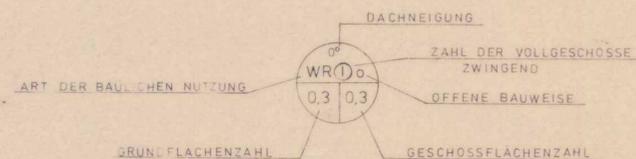

NACHRICHTLICHE DARSTELLUNG

- - - - - = GEPLANTE NEUE GRUNDSTÜCKSEINTEILUNG

GEMÄSS §§ 2,9,10 BBAUG VOM 23.6.1960 (BGBl. I.S. 341) | §§ 4 28 GEMEINDE-ORDNUNG NW I.D.F. VOM 19.12.1974 (GV.NW 1975 S.91) | ZULETZT GEÄNDERT DURCH GESETZ VOM 8.4.1975 (GV.NW S.304) | § 103 BAUD. NW I.D.F. VOM 27.1.1970 (GV.NW S.96) | § 4 DER 3.VO ZUR ÄNDERUNG DER 1.VO ZUR DURCHFÜHRUNG DES BBAUG VOM 21.4.1970 (GV.NW 1970 S.299) | §§ 1-23 DER VO ÜBER DIE BAULICHE NUTZUNG DER GRUNDSTÜCKE, (BAUNUTZUNGSVERORDNUNG VOM 26.11.1968 (BGBl. I.S. 1237 BAUNVO))

AUFGESTELLT:

OELDE, DEN 30.4.1976
STADTVERWALTUNG OELDE
BAUAMT

Lützel
TECHN. BEIGEORDNETER

DIE ÜBERSTIMMUNG DER PLANUNTERLAGEN MIT DEM LIEGENSCHAFTS-KATASTER UND DIE GEOMETRISCHE DURCHFÜHRBARKEIT DER PLANUNG WERDEN HIERNI BESCHIEINIGT.

OELDE, DEN 5.5.1976



DER OBERKREISDIREKTOR

Kolbert
KREISVERMESSUNGS-DIREKTOR

DIESE 1.ÄNDERUNG DES BEBAUUNGSPLANES NR.16 WURDE NACH § 2 (1) BBAUG VOM 23.6.1960 AUF BESCHLUSS DES RATES DER STADT OELDE VOM 3.5.1976 AUFGESTELLT.

OELDE, DEN 5.5.1976



Münster
BÜRGERMEISTER

Pinke
RATSMITGLIED

[Signature]
SCHRIFTFÜHRER

DER RAT DER STADT OELDE HAT AM 16.9.1976 GEMÄSS § 2 (6) BBAUG VOM 23.6.1960 DIE ÖFFENTLICHE AUSLEGUNG DES 1.ÄNDERUNGSENTWURFS BESCHLOSSEN.

OELDE, DEN 17.9.1976



Münster
BÜRGERMEISTER

[Signature]
RATSMITGLIED

[Signature]
SCHRIFTFÜHRER

DIESE 1.BEBAUUNGSPLANÄNDERUNG UND DIE BEGRÜNDUNG HABEN GEMÄSS § 2 (6) BBAUG VOM 23.6.1960 AUF DIE DAUER EINES MONATS VOM 21.10.1976 BIS 22.11.1976 EINSCHLIESSLICH ZU JEDERMANN'S EINSICHTNAHME ÖFFENTLICH AUSGELEGEN.

OELDE, DEN 23.11.1976



[Signature]
STADTDIREKTOR

DER RAT DER STADT OELDE HAT AM 9.12.1976 ÜBER DIE VORGEBRACHTEN ANREGUNGEN UND BEDENKEN BESCHLOSSEN.

OELDE, DEN 10.12.1976



Münster
BÜRGERMEISTER

Pinke
RATSMITGLIED

[Signature]
SCHRIFTFÜHRER

DER RAT DER STADT OELDE HAT AM 9.12.1976 DIESEN 1.ÄNDERUNGSPLAN GEMÄSS § 10 BBAUG VOM 23.6.1960 ALS SATZUNG BESCHLOSSEN.

OELDE, DEN 10.12.1976



Münster
BÜRGERMEISTER

Pinke
RATSMITGLIED

[Signature]
SCHRIFTFÜHRER

DIESE 1.BEBAUUNGSPLANÄNDERUNG IST GEMÄSS § 11 BBAUG VOM 23.6.1960 GENEHMIGT WORDEN.

MÜNSTER, DEN 5.5.1977

-35.21-5205
DER REGIERUNGSPRÄSIDENT
IM AUFTRAG
GEZ. FEHMER
REG.-BAURAT

SIEGEL

DIESE MIT VERFÜGUNG DES HERRN REGIERUNGSPRÄSIDENTEN VOM 5.5.1977 GENEHMIGTE 1.BEBAUUNGSPLANÄNDERUNG LIEGT MIT BEGRÜNDUNG GEMÄSS § 12 BBAUG VOM 23.6.1960 AB 11.8.1977 ÖFFENTLICH AUS. MIT DEN ORTSUBLICHEN BEKANNTMACHUNGEN IST DIESE 1.BEBAUUNGSPLAN-ÄNDERUNG RECHTSVERBINDLICH GEWORDEN.

OELDE, DEN 12.8.1977



[Signature]
STADTDIREKTOR