

**BEBAUUNGSPLAN NR. 3  
KIRCHSPIEL OELDE  
BEBAUUNGSPLAN NR. 17  
STADT OELDE  
M. 1:1000  
1. ÄNDERUNG  
VEREINFACHTE ÄNDERUNG §13 BBAUG.**

DER ENTWURF DER ÄNDERUNG WURDE DEN TRÄGERN ÖFFENTLICHER BELANGE ZUGELEITET DIE EIGENTÜMER DER BENACHBARTEN GRUNDSTÜCKE WURDEN GEHÖRT. (GEM. § 13 BBAUG.)

OELDE, DEN 14. 7. 1969  
  
*W. J. Jansen*  
 AMTSDIREKTOR

DER RAT DER STADT OELDE HAT AM 17. 12. 1970 ÜBER DIE VORGEBRACHTEN BEDENKEN UND ANREGUNGEN BESCHLOSSEN.

OELDE, DEN 18. 12. 1970  
  
*K. W. Jansen*  
 BÜRGERMEISTER

DER RAT DER STADT OELDE HAT AM 17. 12. 1970 DIESE ÄNDERUNG DES BEBAUUNGSPLANES NR. 17 GEM. § 10 BBAUG. VOM 23. 6. 1960 ALS SATZUNG BESCHLOSSEN.

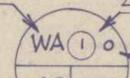
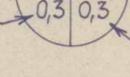
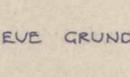
OELDE, DEN 18. 12. 1970  
  
*K. W. Jansen*  
 BÜRGERMEISTER

DIESE ÄNDERUNG DES BEBAUUNGSPLANES NR. 17 IST GEMÄSS § 11 BBAUG. VOM 23. 6. 1960 GENEHMIGT WORDEN.

MÜNSTER, DEN  
 DER SATZUNGSBESCHLUSS  
 DIE GENEHMIGUNG DER ÄNDERUNG DES BEBAUUNGSPLANES NR. 17 IST ORTSÜBLICH BEKANT GEMACHT WORDEN.

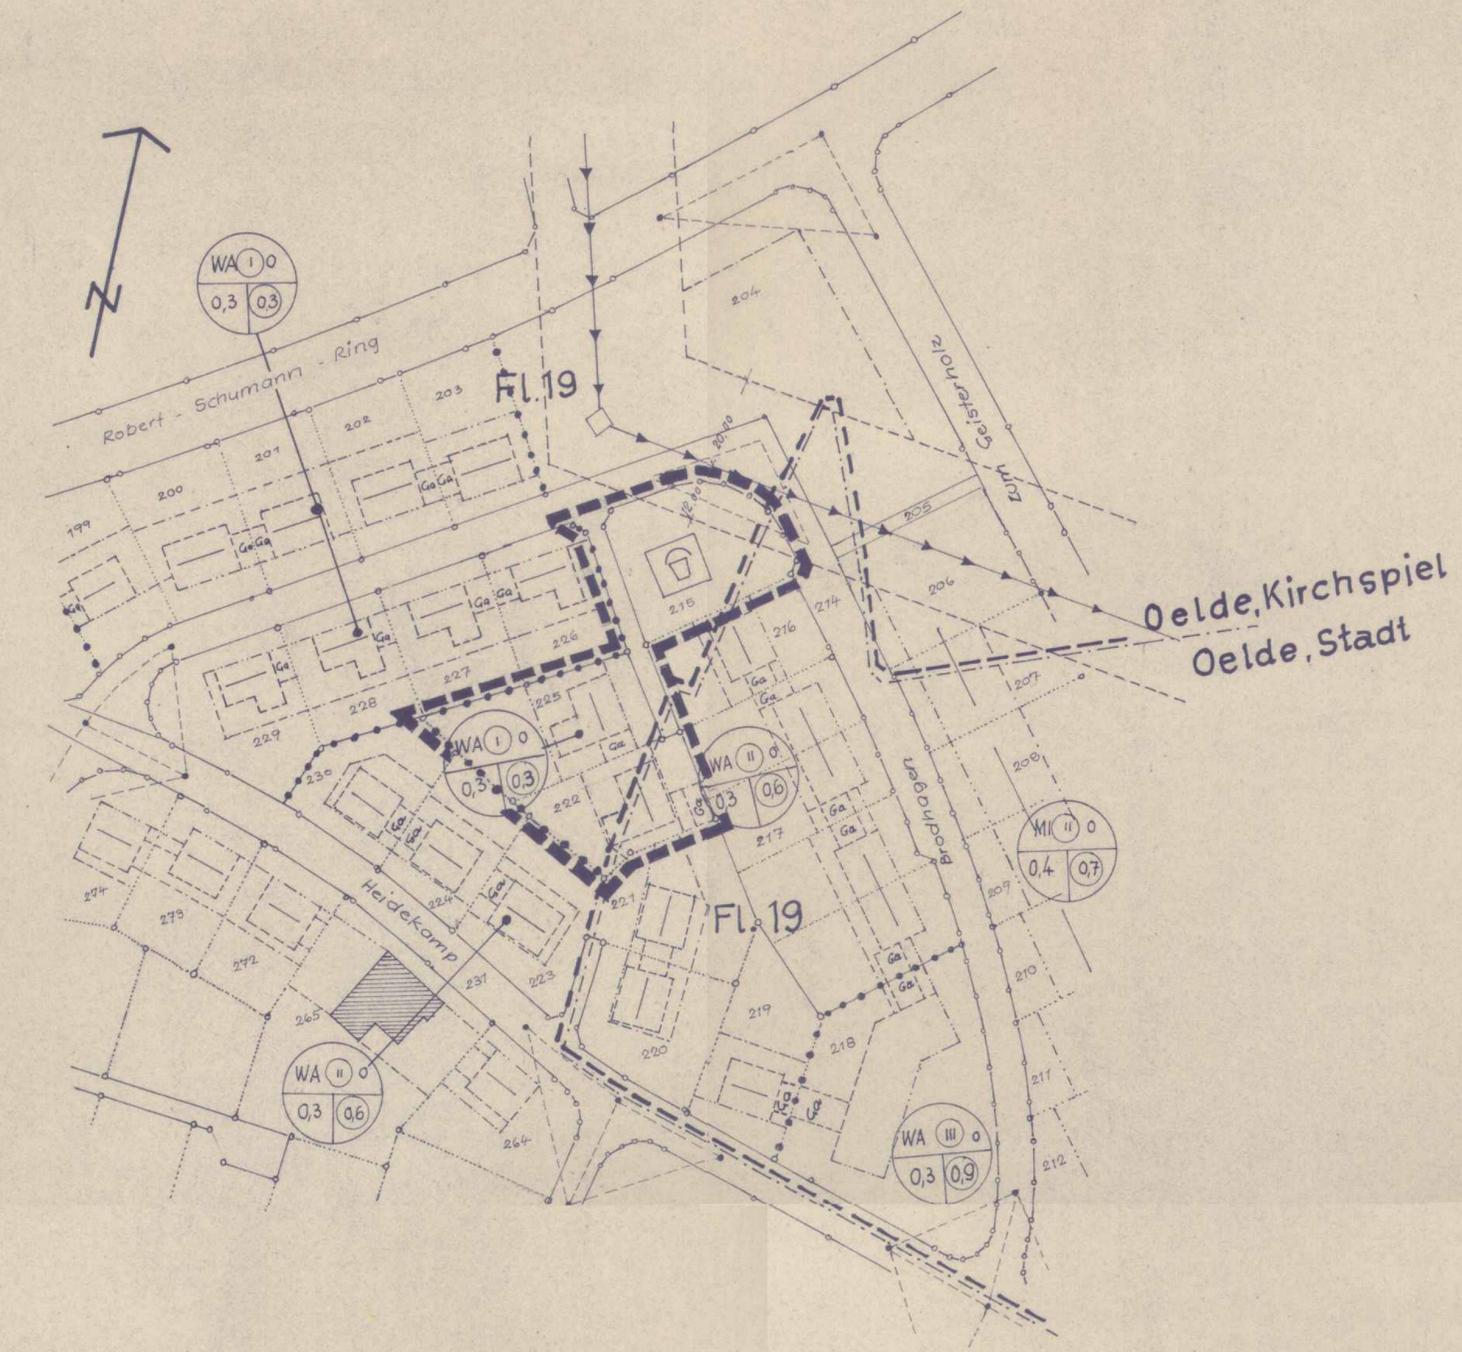
OELDE, DEN 16. 2. 1971

  
*W. J. Jansen*  
 AMTSDIREKTOR

- LEGENDE :
- = VORHANDENE FLURSTÜCKSGRENZEN
  - 124 = FLURSTÜCKSNUMMERN
  -  = VORHANDENE BEBAUUNG
  -  = GRENZE DES RÄUMLICHEN GELTUNGS-BEREICHS DER PLANÄNDERUNG
  -  = STRASSENBEGRENZUNGSLINIE
  -  = BAULINIE
  -  = BAUGRENZE
  -  = ÖFFENTLICHE STRASSENVERKEHRSFLÄCHE
  -  = ÖFFENTLICHE GRÜNFLÄCHE - SPIELPLATZ
  -  = ÜBERBAUBARE GRUNDSTÜCKSFLÄCHEN
- DACHNEIGUNG : BEI EINGESCHOSSIGEN GEBÄUDEN 0° ODER 30°  
 BEI ZWEIFLÖSSIGEN GEBÄUDEN 30°
- ART DER BAULICHEN NUTZUNG →  ← ZAHL DER VOLLGESOSSE
- GRUNDFLÄCHENZAHL →  ← OFFENE BAUWEISE
- ←  ← GESCHOSSFLÄCHENZAHL
-  = GEPLANTE NEUE GRUNDSTÜCKSEINTEILUNG
  -  = GEPLANTE STELLUNG DER NEUEN WOHNGEBÄUDE MIT FIRSTRICHTUNG

DIESE ÄNDERUNG DES BEBAUUNGSPLANES NR. 17, WURDE NACH § 2 (1) BBAUG. VOM 23. 6. 1960 AUF BESCHLUSS DES RATES DER STADT OELDE VOM 14. 4. 1969 AUFGESTELLT.  
 KSP. OELDE v. 0. 5. 1969  
 OELDE, DEN 7. 5. 1969

*Rinke*  
 STELV. BÜRGERMEISTER / Stadt Oelde/  
*Jansen*  
 BÜRGERMEISTER / Ksp. Oelde/



Oelde, Kirchspiel  
 Oelde, Stadt

1. Ausfertigung !