

ARBEITSPLAN

BEBAUUNGSPLAN NR17

STADT OELDE

MASSSTAB 1:1000

3.ÄNDERUNG

(VEREINFACHTE ÄNDERUNG)

GEMASS §13 BBAUG

DIESE ÄNDERUNG DES BEBAUUNGSPLANES NR17 WURDE NAHM §13 BBAUG AM 24.11.1975 AUF BESCHLUSS DES RATES DER STADT OELDE VOM 24.11.1975 AUFGESTELLT.
OELDE, DEN 26.11.1975



DER ENTWURF DER ÄNDERUNG WURDE DEN TRÄGERN ÖFFENTLICHER BELANGE ZUGELEITET, DIE EIGENTUMER DER BENACHBARTEN GRUNDSTÜCKE WURDEN BEHÖRT. (GEMASS §13 BBAUG)

OELDE, DEN 8.1.1976



DER RAT DER STADT OELDE HAT AM 29.3.1976 ÜBER DIE VORGEBRACHTEN BEDENKEN UND ANREGUNGEN BESCHLOSSEN.

OELDE, DEN 31.3.1976




DER RAT DER STADT OELDE HAT AM 29.3.1976 DIESE ÄNDERUNG DES BEBAUUNGSPLANES NR17 GEMASS §10 BBAUG VOM 23.6.1960 ALS SATZUNG BESCHLOSSEN.

OELDE, DEN 31.3.1976




DER SATZUNGSBESCHLUSS DER ÄNDERUNG DES BEBAUUNGSPLANES NR17 IST ORTSBÜBLICH BEKANNT GEMACHT WORDEN.

OELDE, DEN 18.5.1976

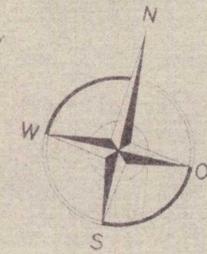

BEREICH DER 3.ÄNDERUNG

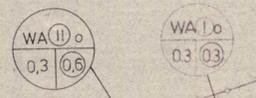

ART DER BAULICHEN NUTZUNG

ZAHL DER VOLLGESCHOSSE ZWINGEND

OFFENE BAUWEISE

GRUNDFLACHENZAHL

GESCHOSSFLACHENZAHL

GEPLANTE NEUE GRUNDSTÜCKSEINTEILUNG

GEPLANTE STELLUNG DES NEUEN WOHNGEBAUDES MIT FIRSTRICHTUNG

VORHANDENE BEBAUUNG

VORHANDENE FLURSTÜCKSGRENZEN


265 = FLURSTÜCKSNUMMER

GRENZE DES RÄUMLICHEN GELTUNGSBEREICHES DER PLANÄNDERUNG

BAULINIE

BAUGRENZE

WA = ALLGEMEINE WOHNGEBIETE


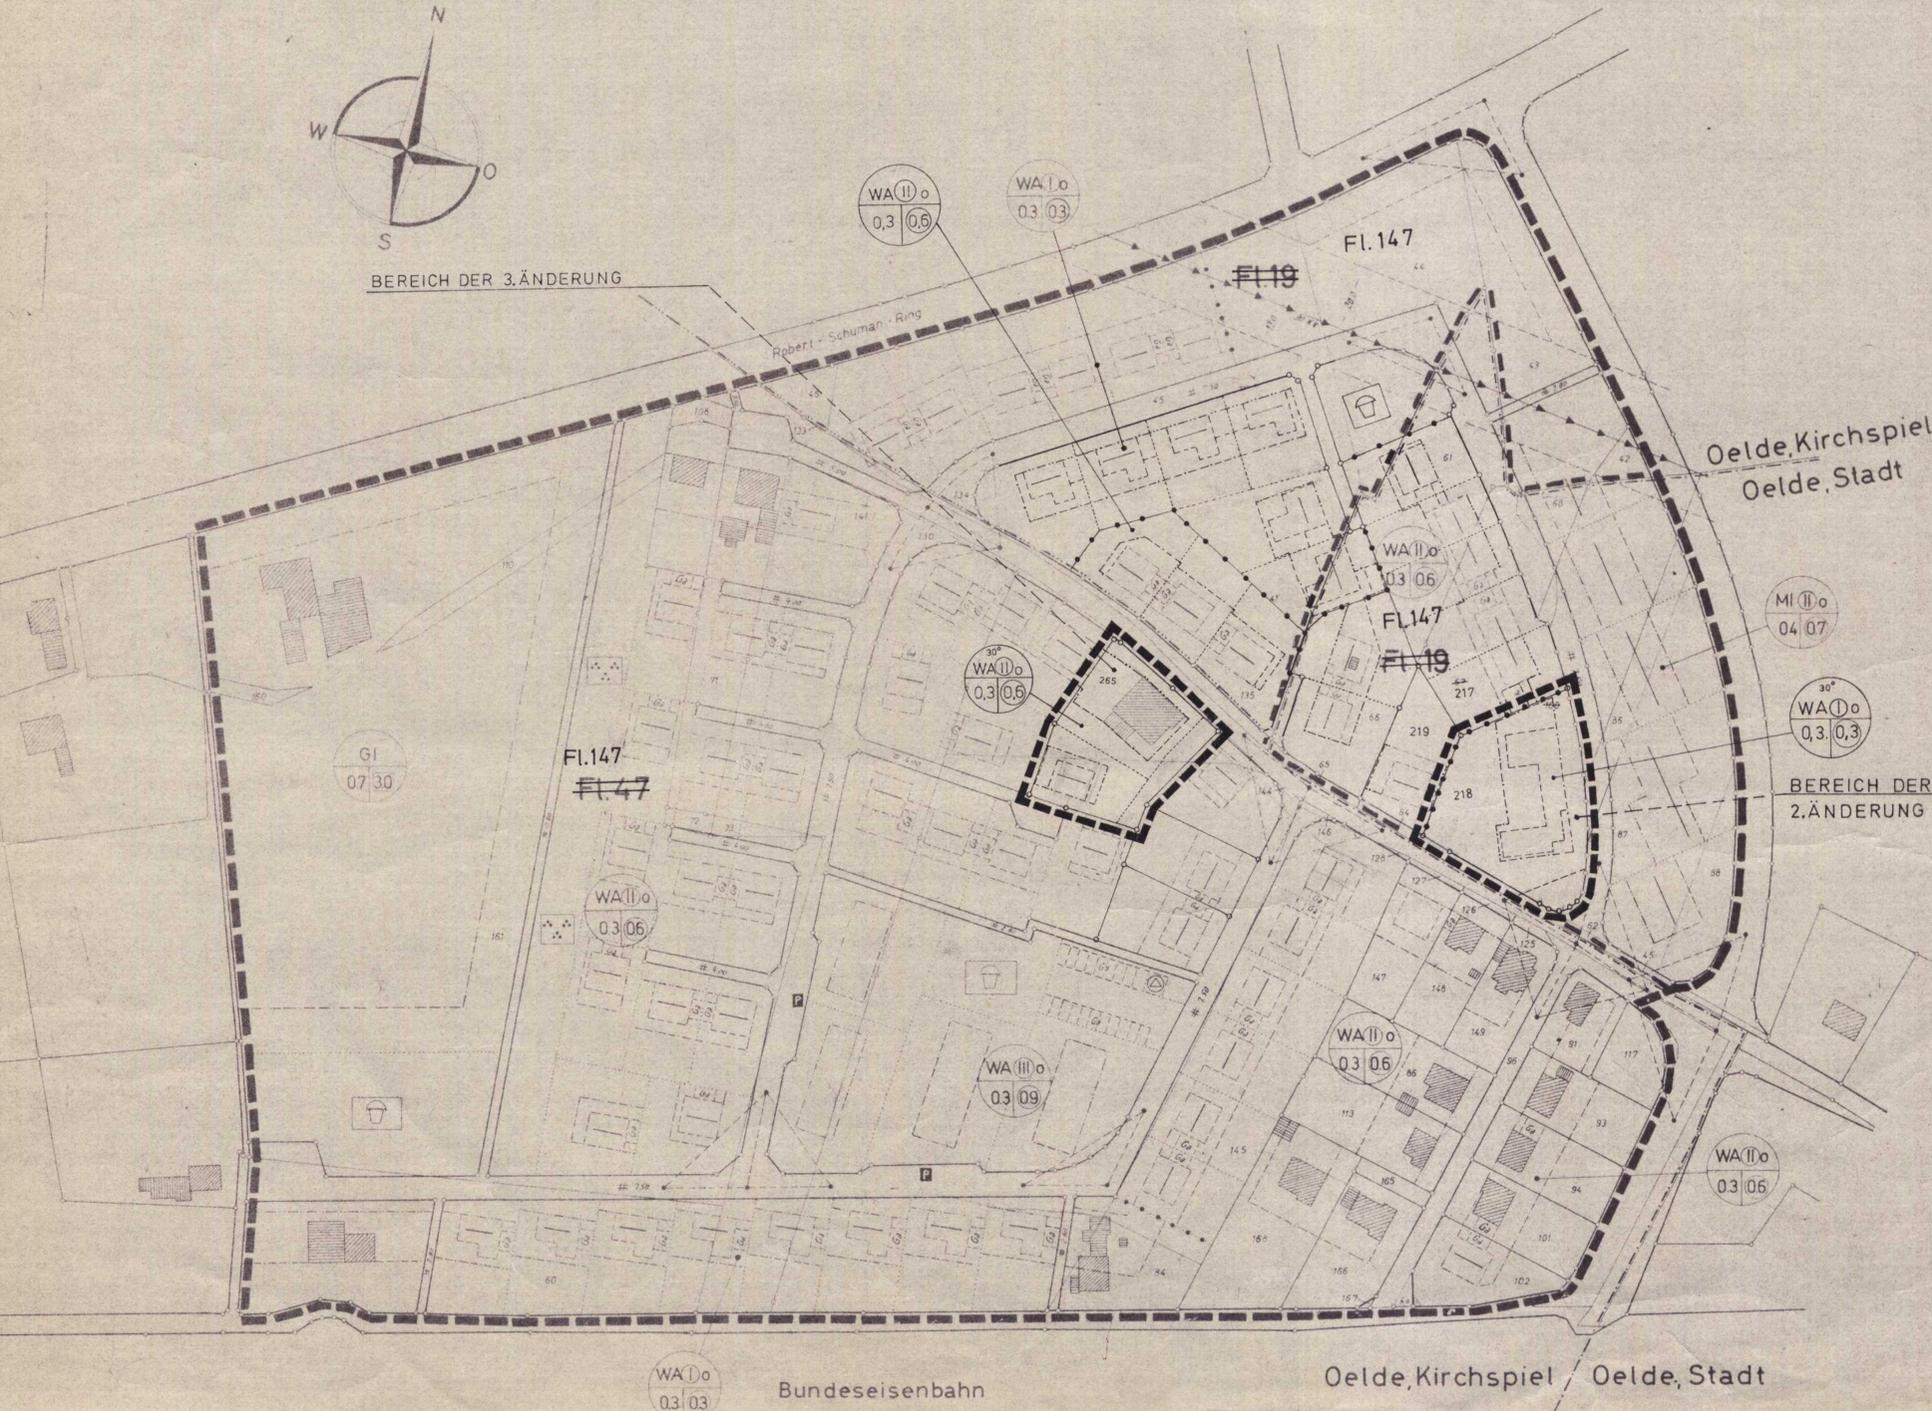


Bundeseisenbahn

Oelde, Kirchspiel Oelde, Stadt



BEREICH DER 2.ÄNDERUNG

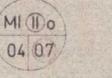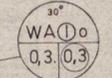

Fl. 147

Fl. 149

Fl. 147

Fl. 149

Fl. 147

GI 07 30

