


ARBEITSPLAN

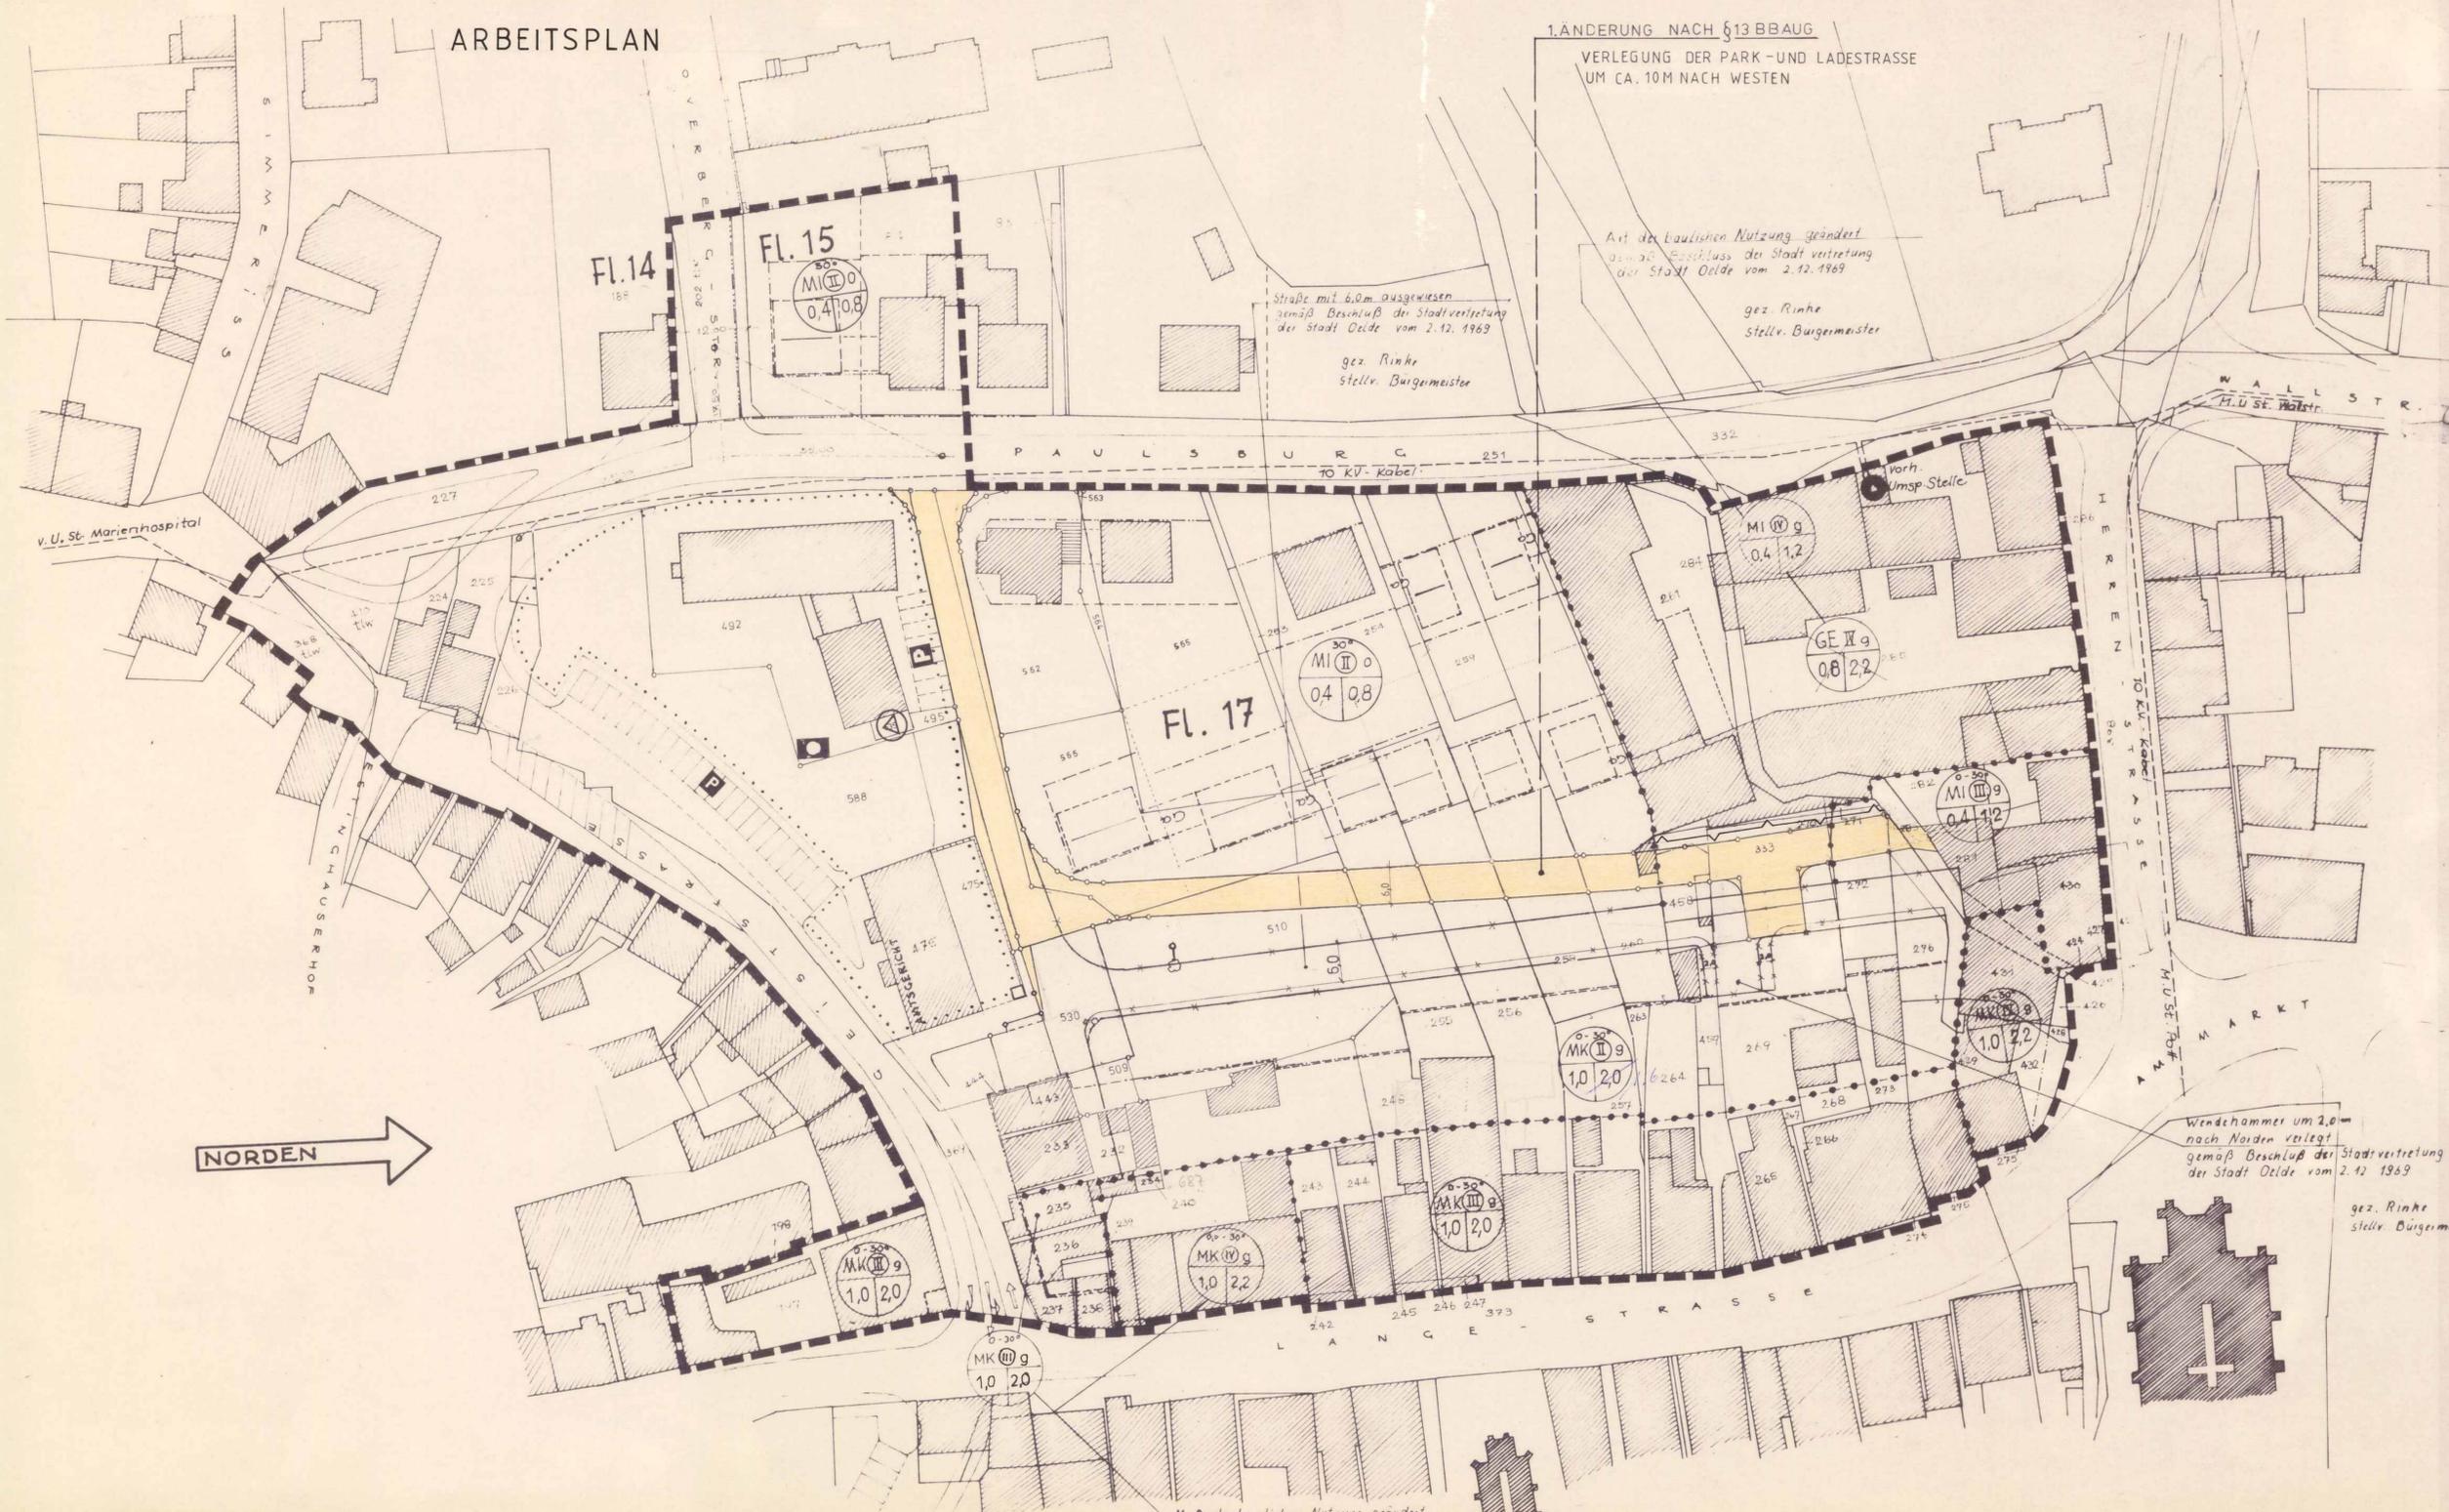

1.ÄNDERUNG NACH §13 BBAUG

VERLEGUNG DER PARK- UND LADESTRASSE UM CA. 10M NACH WESTEN

Art der baulichen Nutzung geändert gemäß Beschluss der Stadtvertretung der Stadt Oelde vom 2.12.1989

Strasse mit 6,0m ausgewiesen gemäß Beschluss der Stadtvertretung der Stadt Oelde vom 2.12.1989
gez. Rinke
Stellv. Bürgermeister

gez. Rinke
Stellv. Bürgermeister

Wendhammer um 2,0m nach Norden verlegt gemäß Beschluss der Stadtvertretung der Stadt Oelde vom 2.12.1989
gez. Rinke
Stellv. Bürgermeister

Maß der baulichen Nutzung geändert

BEBAUUNGSPLAN NR.23

STADT OELDE

LANGE STRASSE-PAULSBURG

MASS STAB 1:500


1.ÄNDERUNG


(VEREINFACHTE ÄNDERUNG)

GEMÄSS § 13 BBAUG

DIESE 1.VEREINFACHTE ÄNDERUNG DES BEBAUUNGSPLANES NR.23 WURDE NACH § 21(1) UND § 13 BBAUG VOM 23.6.1960 (BGBl. I S. 341) I.D.F. DER BEKANNTMACHUNG VOM 18.8.1976 (BGBl. I S. 2256), ZULETZT GEÄNDERT DURCH GESETZ VOM 6.7.1979 (BGBl. I S. 949) AUF BESCHLUSS DES RATES DER STADT OELDE VOM 27.9.1982 AUFGESTELLT.

OELDE, DEN 28.9.1982

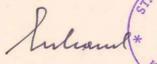

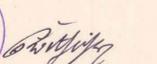


BÜRGERMEISTER RATSMITGLIED SCHRIFTFÜHRER

TRÄGER ÖFFENTLICHER BELÄNGE SIND DURCH DIE 1.VEREINFACHTE ÄNDERUNG NICHT BETROFFEN, SO DASS IHRE ANHÖRUNG NICHT ERFORDERLICH IST. DIE EIGENTÜMER DER GRUNDSTÜCKE UND DIE DER BENACHBARTEN GRUNDSTÜCKE WURDEN GEHÖRT. (GEMÄSS § 13 BBAUG)

OELDE, DEN 28.9.1982

ZEICHENERKLÄRUNG

 = EIN- UND AUSFAHRTVERBOT (OHNE TÜR UND TOR) GEMÄSS § 9 BBAUG






STADTDIREKTOR

DER RAT DER STADT OELDE HAT AM 27.9.1982 DIE 1.VEREINFACHTE ÄNDERUNG DES BEBAUUNGSPLANES NR.23 GEMÄSS § 10 UND § 13 BBAUG VOM 23.6.1960 (BGBl. I S. 341) I.D.F. DER BEKANNTMACHUNG VOM 18.8.1976 (BGBl. I S. 2256), ZULETZT GEÄNDERT DURCH GESETZ VOM 6.7.1979 (BGBl. I S. 949) SO WIE DER § 4 UND 28 DER GEMEINDEORDNUNG FÜR DAS LAND NORDRHEIN WESTFALEN I.D.F. DER BEKANNTMACHUNG VOM 1.10.1979 (GV NW 1979 S. 594) ALS SATZUNG BESCHLOSSEN.

OELDE, DEN 28.9.1982

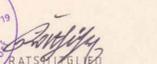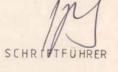

BÜRGERMEISTER RATSMITGLIED SCHRIFTFÜHRER

ERMÄCHTIGUNGSGRUNDLAGEN

GEMÄSS §§ 1, 2, 2a, 8-13a UND 30 DES BUNDESBAUGESETZES (BBAUG) VOM 23.6.1960 (BGBl. I S. 341) I.D.F. DER BEKANNTMACHUNG VOM 18.8.1976 (BGBl. I S. 2256) ZULETZT GEÄNDERT DURCH GESETZ VOM 6.7.1979 (BGBl. I S. 949)

§ 4, 28 GEMEINDEORDNUNG FÜR DAS LAND NORDRHEIN WESTFALEN I.D.F. DER BEKANNTMACHUNG VOM 1.10.1979 (GV. NW S. 594)

§ 103 DER BAUORDNUNG FÜR DAS LAND NORDRHEIN WESTFALEN (BAUO NW) I.D.F. DER BEKANNTMACHUNG VOM 27.1.1970 (GV. NW S. 96), GEÄNDERT DURCH GESETZ VOM 15.7.1976 (GV. NW S. 264), ZULETZT GEÄNDERT DURCH GESETZ VOM 18.5.1982 (GV. NW S. 248)


§ 4 DER 1.DURCHFÜHRUNGSVERORDNUNG ZUM BBAUG VOM 29.11.1960 (GV. NW S. 433) ZULETZT GEÄNDERT DURCH VERORDNUNG VOM 25.9.1979 (GV. NW S. 648), GEÄNDERT DURCH VERORDNUNG VOM 12.12.1980 (GV. NW S. 1088) UND § 9 ABS. 4 BBAUG

VERORDNUNG ÜBER DIE BAULICHE NUTZUNG DER GRUNDSTÜCKE (BAUNUTZUNGS-VERORDNUNG) I.D.F. DER BEKANNTMACHUNG VOM 15.9.1977 (BGBl. I S. 1763)

PLANZEICHENVERORDNUNG VOM 30.7.1981 (BGBl. I S. 833)

DER AUFSTELLUNGS- UND SATZUNGSBESCHLUSS DER 1.VEREINFACHTEN ÄNDERUNG DES BEBAUUNGSPLANES NR.23 IST AM 29.10.1982 ORTSÜBLICH BEKANT GEMACHT WORDEN. DIE 1.VEREINFACHTE ÄNDERUNG DES BEBAUUNGSPLANES NR.23 LIEGT GEMÄSS § 12 BBAUG MIT DER BEGRÜNDUNG AB 29.10.1982 ÖFFENTLICH AUS. MIT DER ORTSÜBLICHEN BEKANNTMACHUNG IST DIE 1.VEREINFACHTE ÄNDERUNG DES BEBAUUNGSPLANES NR.23 LANGE STRASSE-PAULSBURG GEMÄSS § 12 BBAUG RECHTSVERBINDLICH GEWORDEN.

OELDE, DEN 29.10.1982

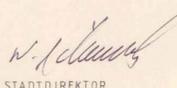STADTDIREKTOR