


ARBEITSPLAN

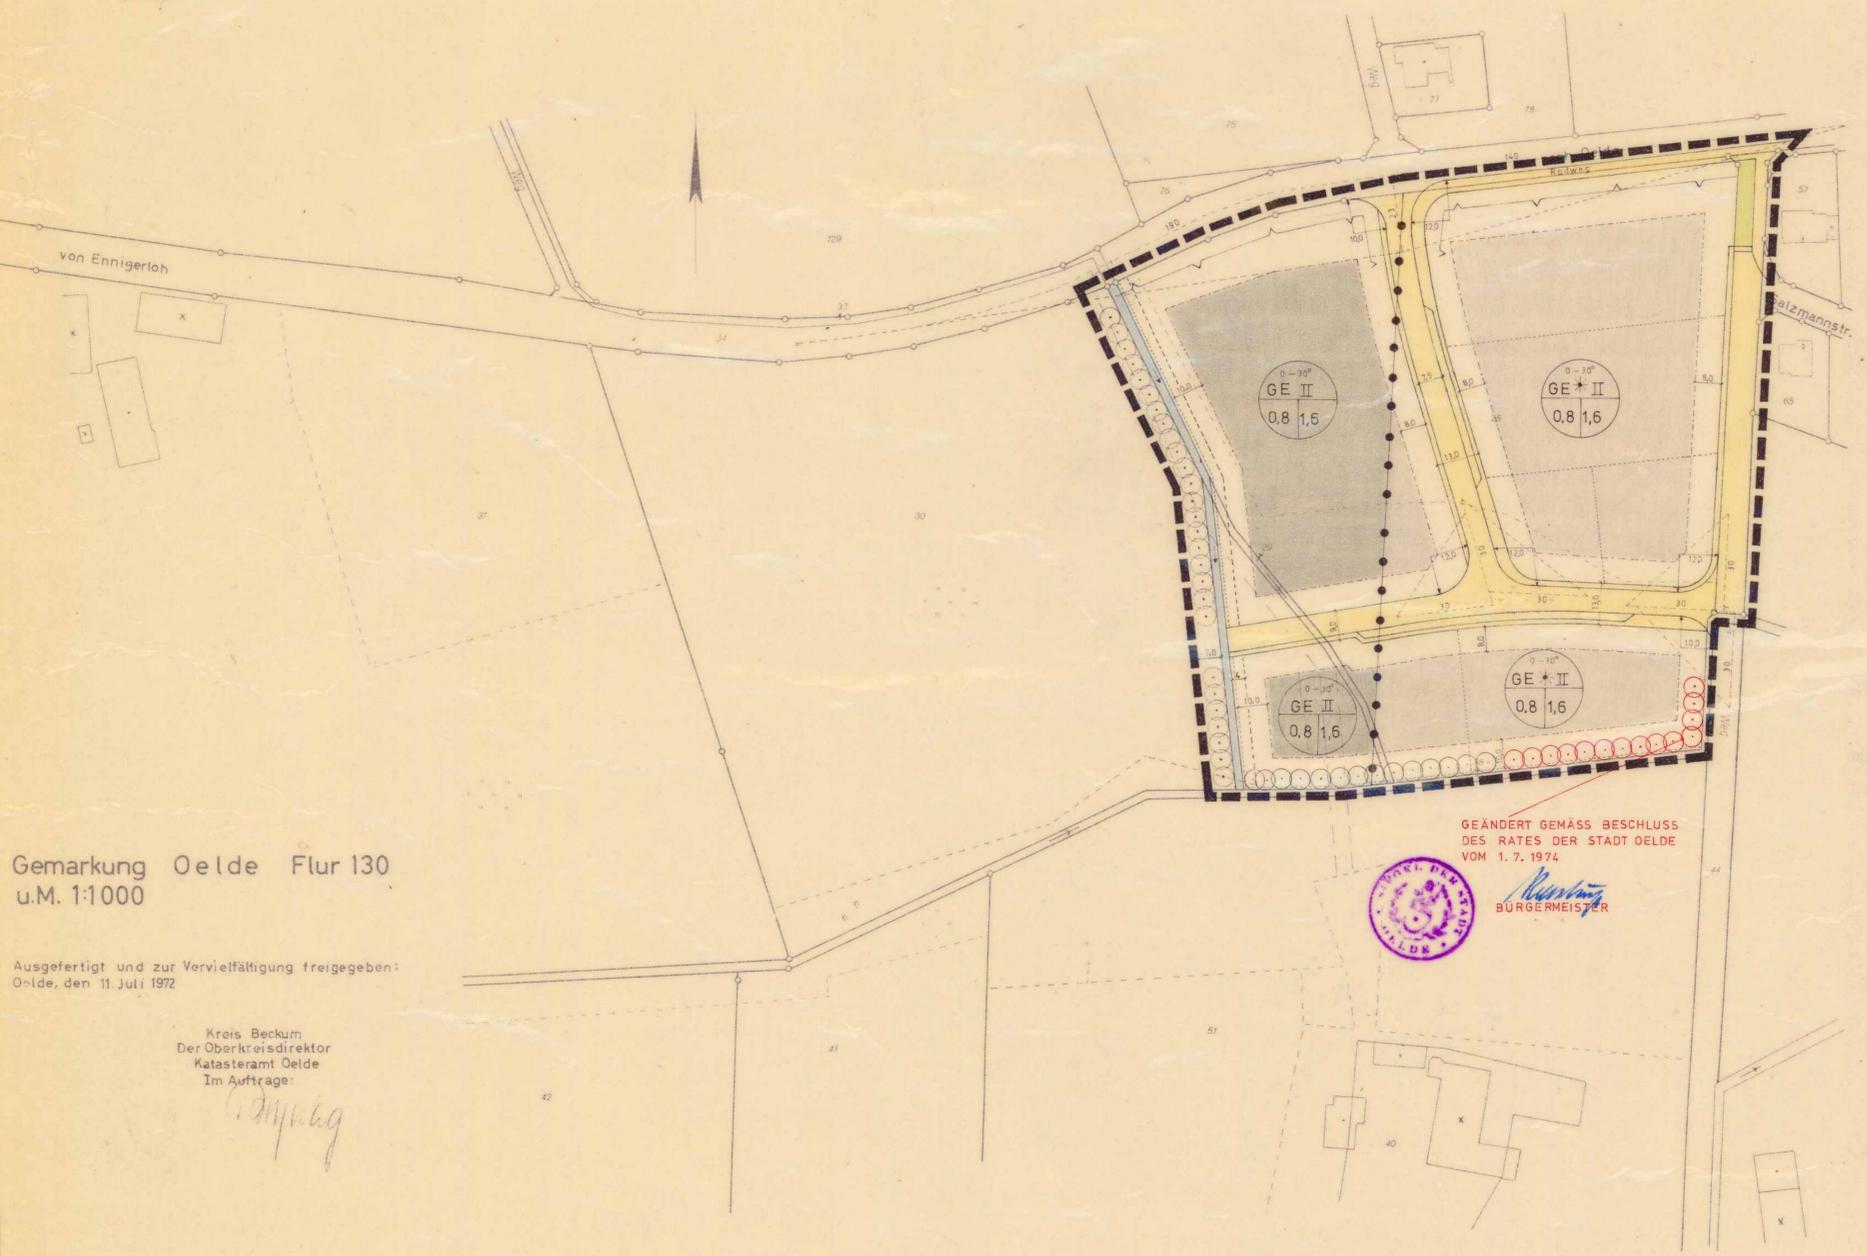

Gemarkung Oelde Flur 130
u.M. 1:1000

Ausgefertigt und zur Vervielfältigung freigegeben:
Oelde, den 11. Juli 1972

Kreis Beckum
Der Oberkreisdirektor
Katasteramt Oelde
Im Auftrage:

GEÄNDERT GEMÄSS BESCHLUSS
DES RATES DER STADT OELDE
VOM 1. 7. 1974

Rüchling
BÜRGERMEISTER

ZUR LANDSTRASSE 792 HIN SIND BLENDENDE LICHTQUELLEN, SCHAUFENSTER UND DEN
KRAFTFAHRER AUF DER LANDSTRASSE STÖRENDE WERBEANLAGEN NICHT ZULÄSSIG.
GEMÄSS BESCHLUSS DES RATES DER STADT OELDE VOM 1.7. 1974

Rüchling
BÜRGERMEISTER

ZEICHENERKLÄRUNG

BESTANDSANGABEN

- = FLURSTÜCKSGRENZEN
- = FLURSTÜCKSNUMMERN
- = VORHANDENER VORFLUTER, TEILWEISE VERLEGT

FESTSETZUNGEN DES BEBAUUNGSPLANES

- = GRENZE DES RÄUMLICHEN GELTUNGSBEREICHES DES BEBAUUNGS-PLANES
- = ABGRENZUNG UNTERSCHIEDLICHER NUTZUNG
- = STRASSENABGRENZUNGSLINIE
- = BAUGRENZE
- = SICHTDREIECKE
- = STRASSENVERKEHRSFÄCHEN
- = ÖFFENTL. GRÜNFLÄCHE
- = GEWERBEGEBIETE
- = EIN- UND AUSFAHRTVERBOT
- = DACHNEIGUNG
- = BESCHRÄNKT BEBAUBAR
- = ZAHL DER VOLLGESCHOSSE ALS HÖCHSTGRENZE
- = GRUNDFLÄCHENZAHL
- = GESCHÖSSFLÄCHENZAHL

NACHRICHTLICHE DARSTELLUNG

- = GEPLANTE NEUE GRUNDSTÜCKSEINTEILUNG

GEMARKUNG

OELDE-STADT

FLUR 130

MASSSTAB 1:1000

BEBAUUNGSPLAN NR.29

GEWERBEGEBIET ENNIGERLOHER STRASSE SÜD

GEMÄSS §§ 2, 9, 10 BBAUG VOM 23. 6. 1960 (BGBl. I S. 341) §§ 2, 28 GEMEINDE-
ORDNUNG NW I.D.F. VOM 11. 8. 1969 (GV NW S. 656) (ZULETZT GEÄNDERT DURCH
GESETZ VOM 11. 7. 1972 (GV NW S. 218) § 103 BAUD NW I.D.F. VOM 27. 1. 1970
(GV NW S. 96) § 4 DER 3.VO ZUR ÄNDERUNG DER 1.VO ZUR DURCHFÜHRUNG
DES BBAUG VOM 21. 4. 1970 (GV NW 1970 S. 299) §§ 1-23 DER VO ÜBER
DIE BAULICHE NUTZUNG DER GRUNDSTÜCKE (BAUNUTZUNGSVERORDNUNG
VOM 25. 11. 1968 (BGBl. I S. 1237 BAUNVO)

AUFGESTELLT:

Lützel
TECHN. BEIGEORDNETER

OELDE, DEN 21.9. 1972
AMTSVERWALTUNG OELDE
BAUAMT

DIE ÜBEREINSTIMMUNG DER PLANUNTERLAGEN MIT DEM LIEGENSCHAFTS-
KATASTER UND DIE GEOMETRISCHE DURCHFÜHRBARKEIT DER PLANUNG
WERDEN HIERMIT BESCHENIGT.

OELDE, DEN 21.9.1972

Kollmann
KREISOBERVERMESSUNGSRAT

DER OBERKREISDIREKTOR

①
DIESER BEBAUUNGSPLAN WURDE NACH § 2 (1) BBAUG VOM 23. 6. 1960 AUF
BESCHLUSS DER STADTVERTRETUNG DER STADT OELDE VOM 25.9. 1972
AUFGESTELLT.
OELDE, DEN 27. 9. 1972
 Rüchling BÜRGERMEISTER *Rinke* RATSMITGLIED *Rinke* SCHRIFTFÜHRER

②
DIE STADTVERTRETUNG DER STADT OELDE HAT AM 12.3.1974 GEMÄSS § 2
(1) BBAUG VOM 23.6.1960 DIE ÖFFENTLICHE AUSLEGUNG DES BEBAUUNG
PLANENTWURFES BESCHLOSSEN.
OELDE, DEN 14. 3. 1974
 Rüchling BÜRGERMEISTER *Rinke* RATSMITGLIED *Rinke* SCHRIFTFÜHRER

③
DIESER BEBAUUNGSPLAN UND DIE BEGRÜNDUNG HABEN GEMÄSS § 2 (6)
BBAUG VOM 23. 6. 1960 AUF DIE DAUER EINES MONATS VOM 30. 4. 1974
BIS 30. 5. 1974 EINSCHLIESSLICH ZU JEDERMANN'S EINSICHTNAHME ÖFFENT-
LICH AUSGELEGEN.
OELDE, DEN 4. 6. 1974
 W. Schömann AMTSDIREKTOR

④
DIE STADTVERTRETUNG DER STADT OELDE HAT AM 12.3.1974 UND 1.7.1974 ÜBER DIE
VORGEBRACHTEN ANREGUNGEN UND BEDENKEN BESCHLOSSEN.
OELDE, DEN 3. 7. 1974
 Rüchling BÜRGERMEISTER *Rinke* RATSMITGLIED *Rinke* SCHRIFTFÜHRER

⑤
DIE STADTVERTRETUNG DER STADT OELDE HAT AM 1.7.1974 DIESEN
BEBAUUNGSPLAN GEMÄSS § 10 BBAUG VOM 23. 6. 1960 ALS SATZUNG
BESCHLOSSEN.
OELDE, DEN 3. 7. 1974
 Rüchling BÜRGERMEISTER *Rinke* RATSMITGLIED *Rinke* SCHRIFTFÜHRER

⑥
DIESER BEBAUUNGSPLAN IST GEMÄSS § 11 BBAUG VOM 23. 6. 1960
GENEHMIGT WORDEN.
MÜNSTER, DEN 11. 10. 1974
DER REGIERUNGSPRÄSIDENT
34. 4. 1-5203
IM AUFTRAG
GEZ. RICHTER
REG.- BAURAT

⑦
DIESER MIT VERFÜGUNG DES HERRN REGIERUNGSPRÄSIDENTEN VOM
11. 10. 1974 GENEHMIGTE BEBAUUNGSPLAN LIEGT MIT BEGRÜNDUNG
GEMÄSS § 12 BBAUG VOM 23. 6. 1960 AB 5. 11. 1974 ÖFFENTLICH AUS.
MIT DEN ORTSÜBLICHEN BEKANNTMACHUNGEN DER GEMEINDE OELDE STADT
VOM 5. 11. 1974 IST DIESER BEBAUUNGSPLAN RECHTSVERBINDLICH GEWORDEN.
OELDE, DEN 5. 11. 1974

W. Schömann AMTSDIREKTOR