


GEMEINDE SÜNNINGHAUSEN BEBAUUNGSPLAN NR. 2 „BREDE“ M. 1:1000 GARTENPLAN

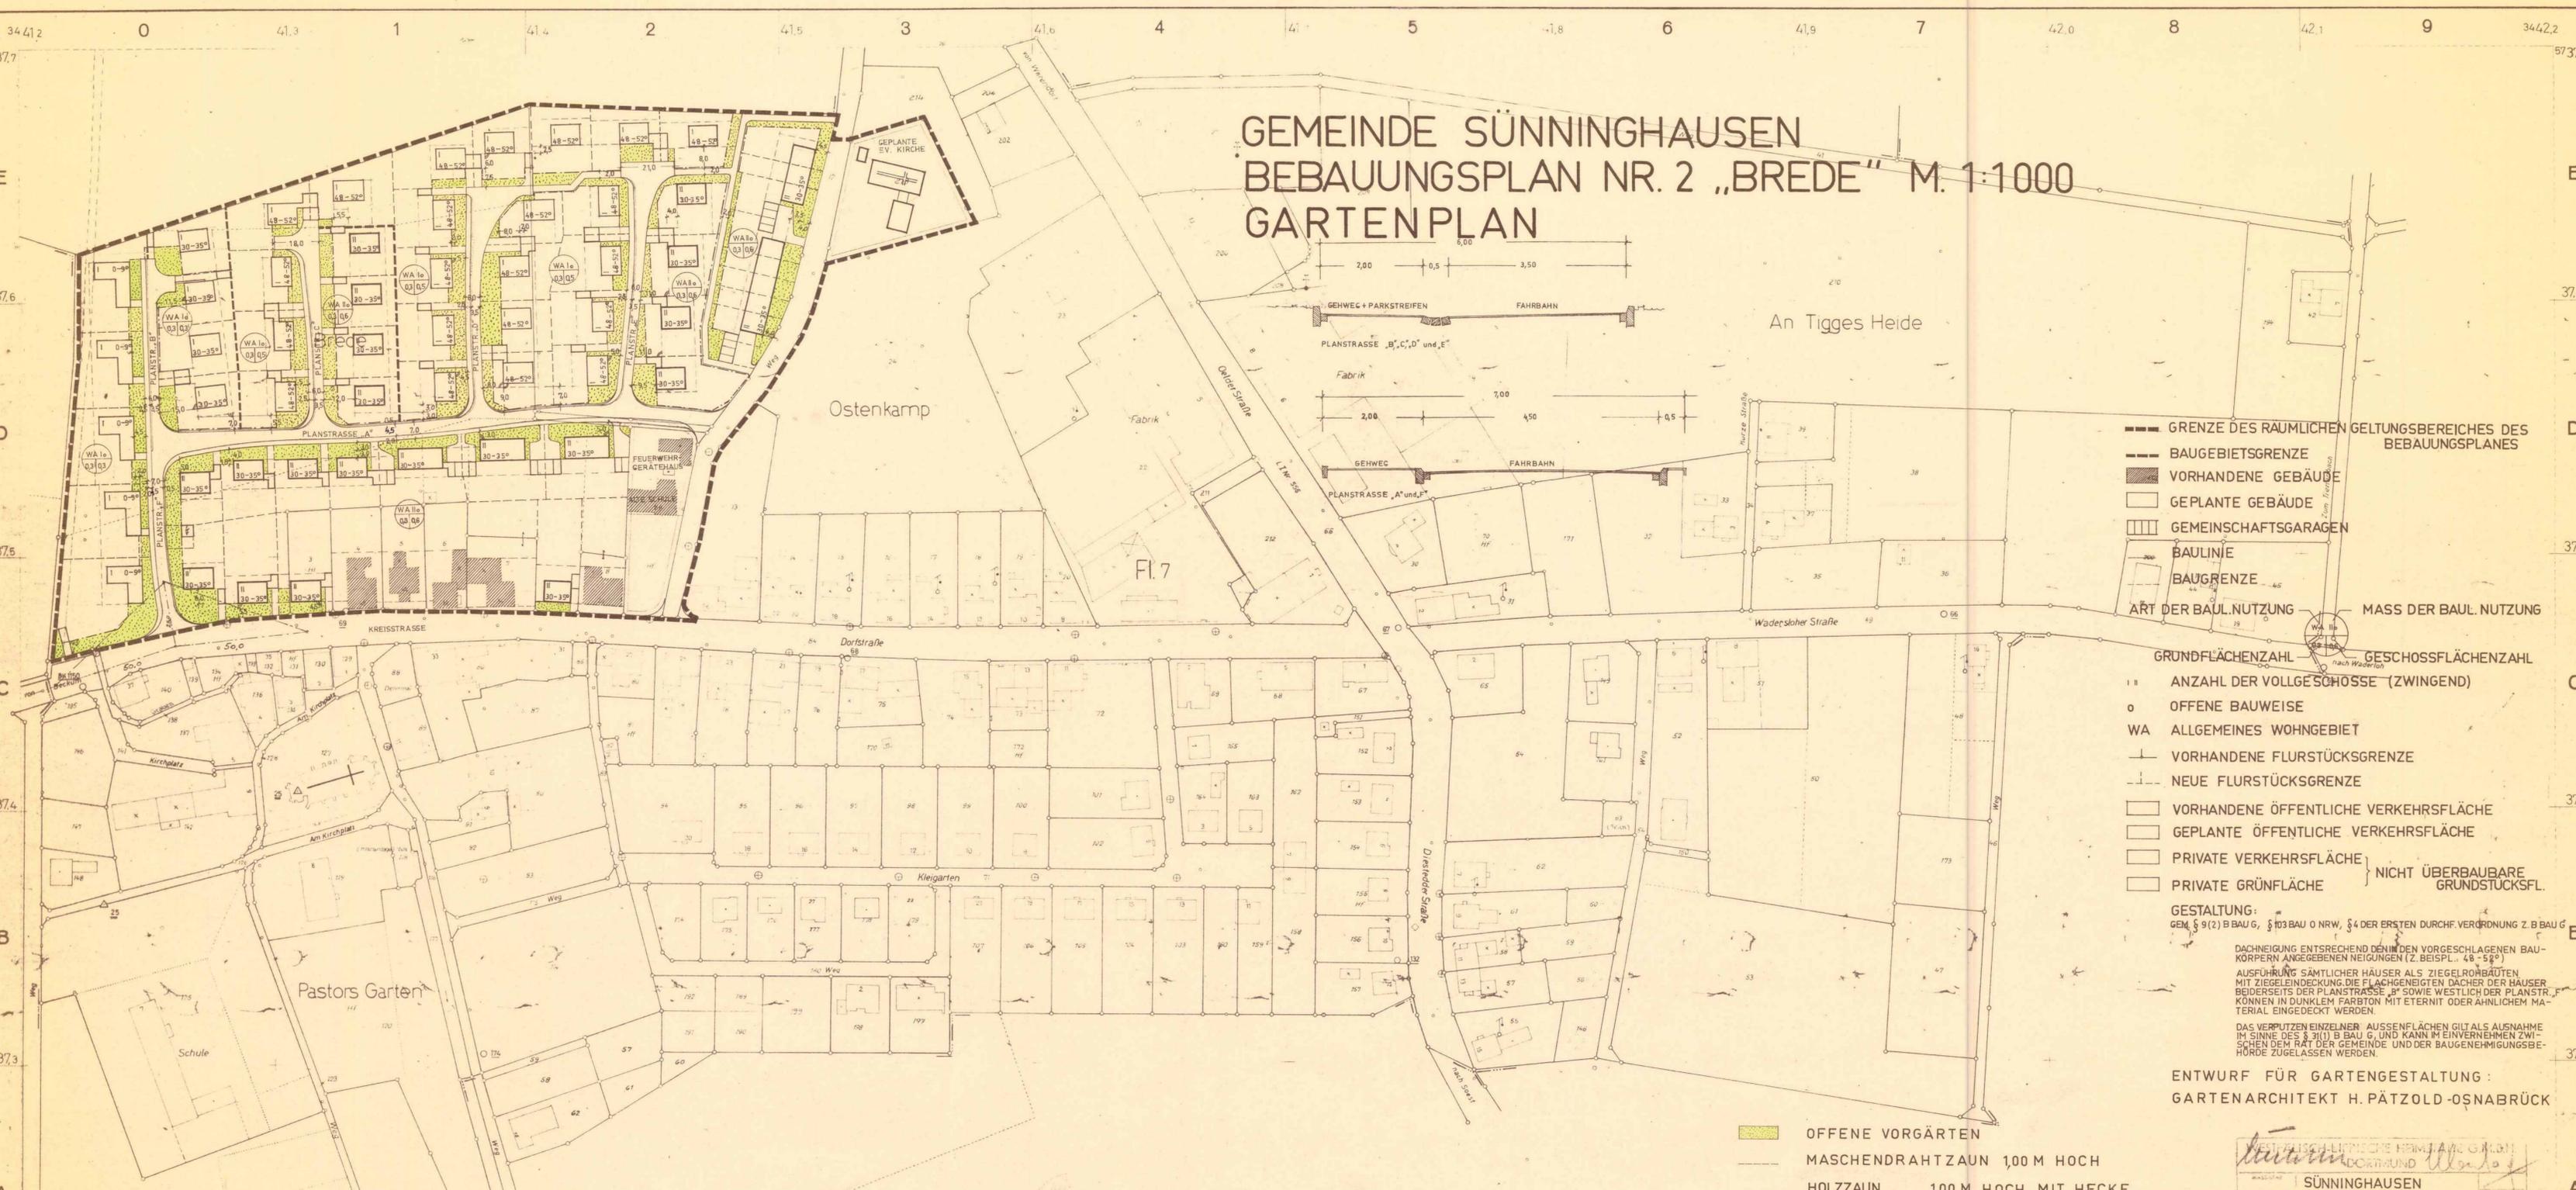

- GRENZE DES RÄUMLICHEN GELTUNGSBEREICHES DES BEBAUUNGSPLANES
- BAUGEBIETSGRENZE
- VORHANDENE GEBÄUDE
- GEPLANTE GEBÄUDE
- ▨ GEMEINSCHAFTSGARAGEN
- BAULINIE
- BAUGRENZE
- ART DER BAUL. NUTZUNG
- MASS DER BAUL. NUTZUNG
- GRUNDFLÄCHENZAHL
- GESCHOSSFLÄCHENZAHL
- ANZAHL DER VOLLGESCHÖSSE (ZWINGEND)
- OFFENE BAUWEISE
- WA ALLGEMEINES WOHNGEBIET
- VORHANDENE FLURSTÜCKSGRENZE
- NEUE FLURSTÜCKSGRENZE
- VORHANDENE ÖFFENTLICHE VERKEHRSFLÄCHE
- GEPLANTE ÖFFENTLICHE VERKEHRSFLÄCHE
- PRIVATE VERKEHRSFLÄCHE
- PRIVATE GRÜNLÄCHE

GESTALTUNG:
GEM. § 9(2) B BAU G, § 103 BAU O NRW, § 4 DER ERSTEN DURCHF. VERORDNUNG Z. B BAU G

DACHNEIGUNG ENTSPRECHEND DEN VORGESCHLAGENEN BAUKÖRPERN ANGEGEBENEN NEIGUNGEN (Z. BEISPL. 48-58°)

AUSFÜHRUNG SÄMTLICHER HÄUSER ALS ZIEGELROHRBÄUTEN MIT ZIEGELINDECKUNG. DIE FLÄCHENGEIGTEN DÄCHER DER HÄUSER BEIDERSEITS DER PLANSTRASSE „B“ SOWIE WESTLICH DER PLANSTRASSE „C“ KÖNNEN IN DUNKLEM FARBTON MIT ETERNIT ODER ÄHNLICHEM MATERIAL EINGEDECKT WERDEN.

DAS VERPUTZEN EINZELNER AUSSENFLÄCHEN GILT ALS AUSNAHME IM SINNE DES § 30(1) B BAU G, UND KANN IM EINVEREINEN ZWISCHEN DEM RAT DER GEMEINDE UND DER BAUGENEHMIGUNGSBEHÖRDE ZUGELASSEN WERDEN.

ENTWURF FÜR GARTENGESTALTUNG:
GARTENARCHITEKT H. PÄTZOLD-OSNABRÜCK

- OFFENE VORGÄRTEN
- MASCHENDRAHTZAUN 100 M HOCH
- HOLZZAUN 100 M HOCH MIT HECKE

<p>DIE RICHTIGKEIT DES GEGENWÄRTIGEN ZUSTANDES DES PLANGEBIETES WIRD HIERMIT BESCHEINIGT.</p> <p>BECKUM, DEN 10. Feb. 1965</p> <p><i>Kampmeier</i> BÜRGERMEISTER</p>	<p>DER RAT DER GEMEINDE SÜNNINGHAUSEN HAT AM 20.5.1964 GEMÄSS § 2(1) DES BUNDESBAUGESETZES (VOM 23 JUNI 1960 (BGBl. I S. 341)) DIE AUFSTELLUNG DIESER BEBAUUNGSPLANES BESCHLOSSEN.</p> <p>SÜNNINGHAUSEN, DEN 27. Mai 1964</p> <p><i>Kampmeier</i> BÜRGERMEISTER</p>	<p>DER RAT DER GEMEINDE SÜNNINGHAUSEN HAT AM 7. Dez. 1964 GEMÄSS § 2(6) B BAU G DIE ÖFFENTLICHE AUSLEGUNG DIESER BEBAUUNGSPLANES BESCHLOSSEN.</p> <p>SÜNNINGHAUSEN, DEN 8. Dez. 1964</p> <p><i>Kampmeier</i> BÜRGERMEISTER</p>	<p>DIESER BEBAUUNGSPLAN HAT EINSCHLIESSLICH BEGRÜNDUNG, GEMÄSS § 2(6) B BAU G IN DER ZEIT VOM 14. Jan. 1965 BIS 3. Feb. 1965 ÖFFENTLICH AUSGELEGEN.</p> <p>BECKUM, DEN 10. Feb. 1965</p> <p><i>Kampmeier</i> BÜRGERMEISTER</p>	<p>DER RAT DER GEMEINDE SÜNNINGHAUSEN HAT AM 8. Feb. 1965 DIESEN BEBAUUNGSPLAN GEMÄSS § 10 B BAU G ALS SATZUNG BESCHLOSSEN.</p> <p>SÜNNINGHAUSEN, DEN 10. Feb. 1965</p> <p><i>Kampmeier</i> BÜRGERMEISTER</p>	<p>DIESER BEBAUUNGSPLAN IST GEMÄSS § 11 DES BUNDESBAUGESETZES VOM 23 JUNI 1960 MIT VERFÜGUNG VOM 10. Feb. 1965 GENEHMIGT WORDEN.</p> <p>MÜNSTER, DEN 10. Feb. 1965</p> <p><i>Kampmeier</i> DER REGIERUNGSPRÄSIDENT</p>	<p>DIESER MIT VERFÜGUNG DES HERRN REGIERUNGSPRÄSIDENTEN AZ.: VOM 10. Feb. 1965 GENEHMIGTE BEBAUUNGSPLAN LIEGT MIT BEGRÜNDUNG GEM. § 12 B BAU G AB ÖFFENTLICH AUS MIT DER ORTSÜBLICHEN BEKANNTGABE VOM 10. Feb. 1965 ÜBER SEINE GENEHMIGUNG SOWIE ORT UND ZEIT SEINER AUSLEGUNG IST DIESER BEBAUUNGSPLAN RECHTSVERBINDLICH GEWORDEN.</p> <p>BECKUM, DEN 10. Feb. 1965</p> <p><i>Kampmeier</i> BÜRGERMEISTER</p>	<p>VEREINIGTE LITHEISCHE FIRMEN G.M.B.H. OSTFELD, DORTMUND</p> <p>1:1 000 SÜNNINGHAUSEN „BREDE“</p> <p>18778 V 2406</p> <p>18778</p> <p>G 94</p> <p>MIT GENEHMIGUNG DES KATASTERAMTES BECKUM V. 25. 8. 64 KONTR. NR. 25-VERVIELFÄLTIGT DURCH DIE AMTSVERWALT. BECKUM</p>
--	---	--	--	---	--	--	--