


Geltungsbereich

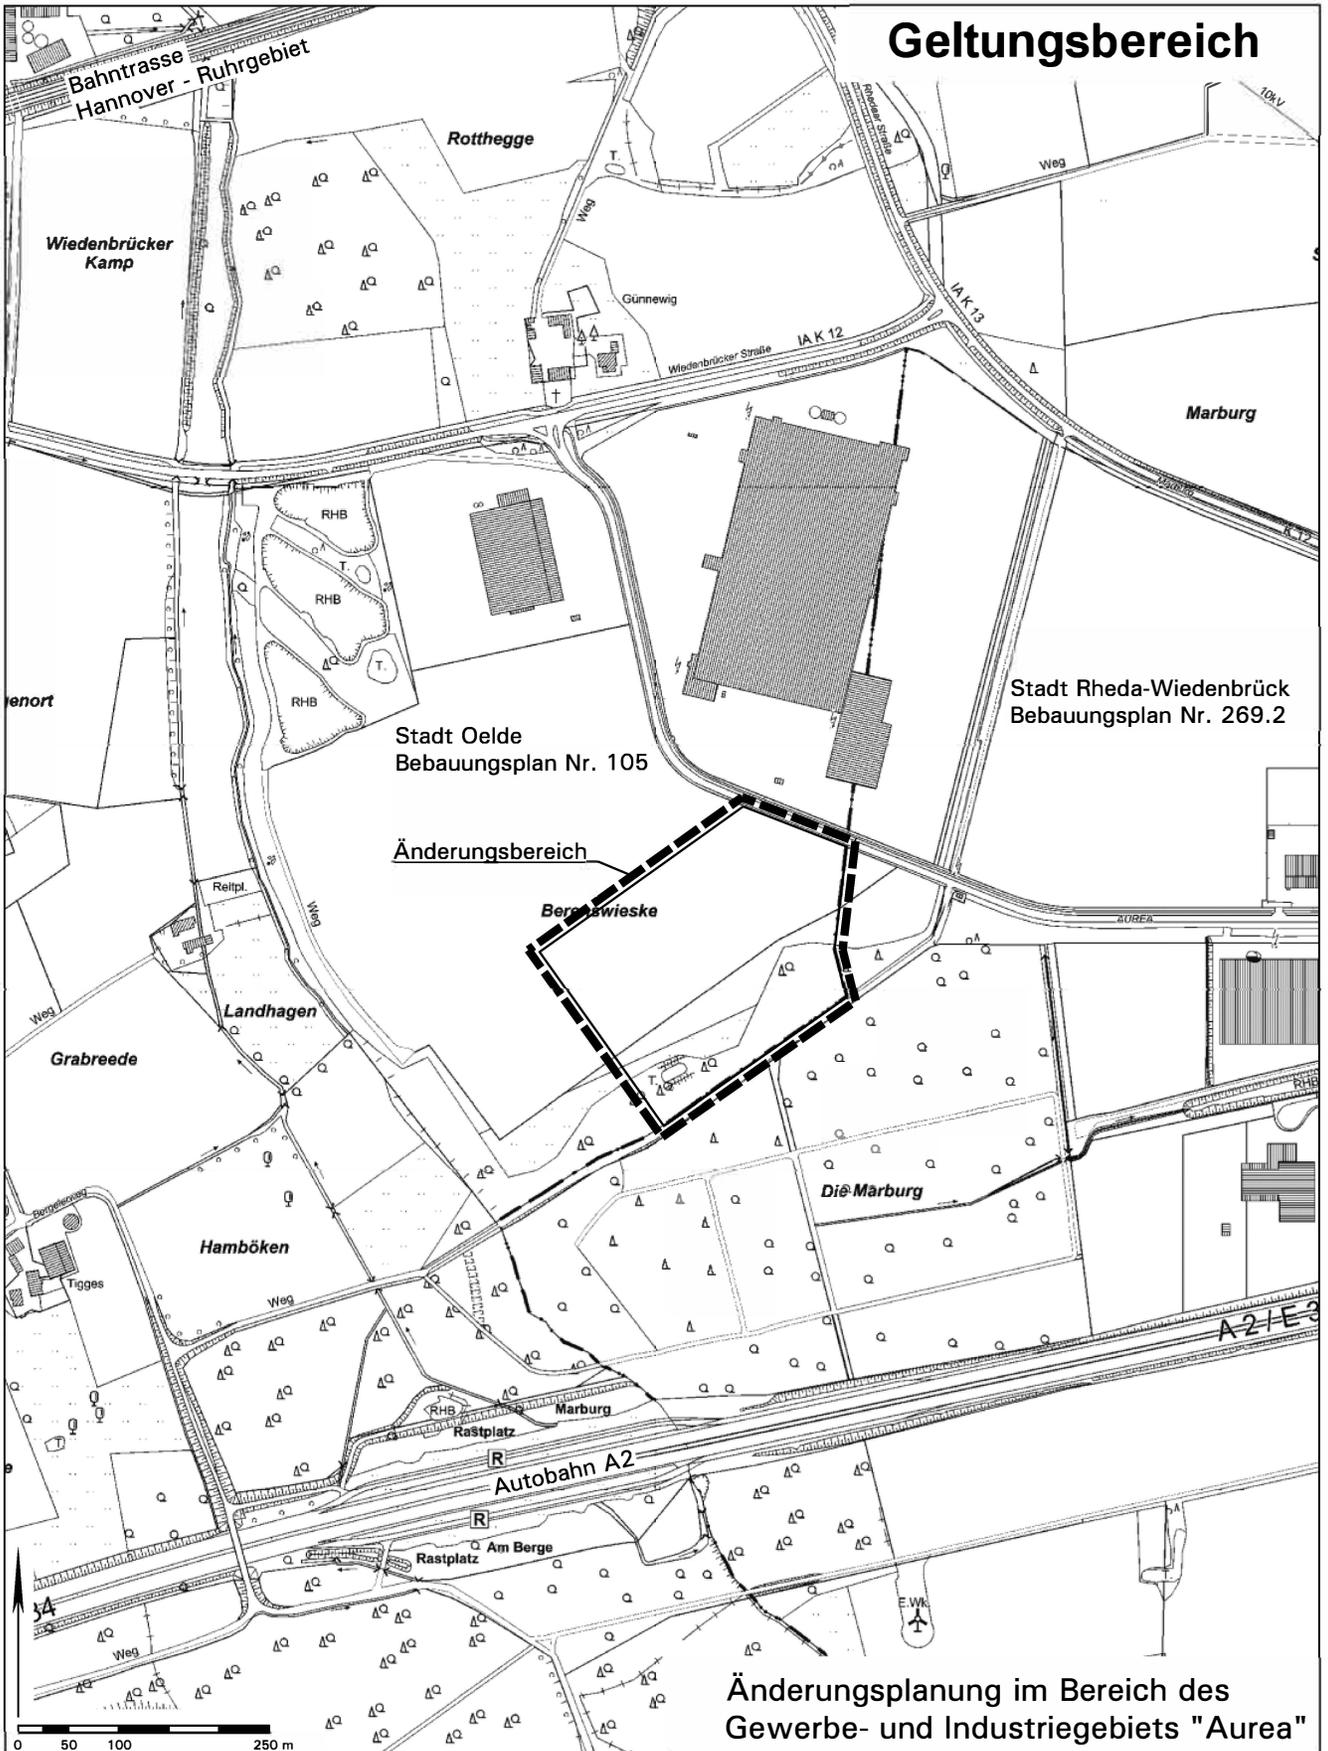

Stadt Oelde
Bebauungsplan Nr. 105

Stadt Rheda-Wiedenbrück
Bebauungsplan Nr. 269.2

Änderungsbereich

Bergwiesche

Änderungsplanung im Bereich des
Gewerbe- und Industriegebiets "Aurea"