

Bisherige Darstellung:



Geltungsbereich und Darstellung der 19. Änderung:



PLANZEICHENERLÄUTERUNG

Darstellungen gemäß § 5 Abs. 2 BauGB

— Grenze des räumlichen Geltungsbereichs der 19. Änderung

Fläche für Versorgungsanlagen

(EE) Zweckbestimmung Erneuerbare Energien (EE) - Photovoltaikanlagen -

Flächen für die Landwirtschaft und Wald

Fläche für die Landwirtschaft

Wald

Nachrichtliche Übernahmen gemäß § 5 Abs. 4 BauGB

— Richtfunktrasse mit Schutzbereich

— Bahnanlage

Ermächtigungsgrundlagen

Baugesetzbuch (BauGB) in der Fassung der Bekanntmachung vom 23. September 2004 (BGBl. I S. 2414), zuletzt geändert durch Art. 1 G zur Förd. des Klimaschutzes bei der Entwickl. in den Städten und Gemeinden vom 22. Juli 2011 (BGBl. I S. 1509).

§§ 7 und 41 der Gemeindeordnung für das Land Nordrhein-Westfalen (GO NRW) in der Fassung der Bekanntmachung vom 14. Juli 1994 (GV.NW. S.666/SGV.NW.2023), zuletzt geändert durch Art. 7 Fünftes AndG vom 23. Oktober 2012 (GV.NRW. S. 474).

Baunutzungsverordnung (BauNVO) in der Fassung der Bekanntmachung vom 23. Januar 1990 (BGBl. I S. 132), zuletzt geändert durch Art. 3 Investitionserleichterungs- und WohnbaulandG vom 22. April 1993 (BGBl. I S. 466).

Planzeichenverordnung (PlanZV) vom 18. Dezember 1990 (BGBl. I S. 58), zuletzt geändert durch Art. 2 G zur Förd. des Klimaschutzes bei der Entwickl. in den Städten und Gemeinden vom 22. Juli 2011 (BGBl. I S. 1509)

Diese 19. Änderung des Flächennutzungsplanes ist gem. § 2 Abs. 1 in Verbindung mit § 2 Abs. 4 BauGB durch Beschluss des Rates der Stadt Oelde vom 05.12.2011 eingeleitet worden.

Oelde, den 06.12.2011

Immer
Bürgermeister

Schifführerin

Für den Entwurf:

Oelde, den 04.05.2012

Techn. Beigeordneter

Die frühzeitige Beteiligung der Öffentlichkeit gem. § 3 Abs. 1 BauGB hat am 08.05.2012 als Bürgerversammlung stattgefunden. Ergänzend hierzu lagen die Planunterlagen vom 07.05.2012 bis einschließlich 22.05.2012 beim Fachdienst Planung und Stadtentwicklung öffentlich aus.

Oelde, den 23.05.2012

Techn. Beigeordneter

Der Haupt- und Finanzausschuss der Stadt Oelde hat am 25.06.2012 gem. § 3 Abs. 2 BauGB die öffentliche Auslegung der 19. Änderung des Flächennutzungsplanes der Stadt Oelde einschließlich der Begründung mit Umweltbericht beschlossen.

Oelde, den 26.06.2012

Bürgermeister

Schifführerin

Die 19. Änderung des Flächennutzungsplanes einschließlich der Begründung mit Umweltbericht hat gem. § 3 Abs. 2 BauGB auf die Dauer eines Monats vom 30.07.2012 bis 30.08.2012 einschließlich zu jedermanns Einsichtnahme öffentlich ausgelegt.

Oelde, den 31.08.2012

Bürgermeister

Der Rat der Stadt Oelde hat nach Prüfung der Anregungen gem. § 3 Abs. 2 BauGB die 19. Änderung des Flächennutzungsplanes einschließlich Begründung mit Umweltbericht am 03.12.2012 beschlossen.

Oelde, den 04.12.2012

Bürgermeister

Schifführerin

Die 19. Änderung des Flächennutzungsplanes ist gem. § 6 BauGB mit Verfügung vom 03.06.2013 AZ: 35.2.01.01-WAF-09/13 genehmigt worden.

Münster, den 03.06.2013


Die Bezirksregierung i.A.

Schifführerin

Die Genehmigung der 19. Änderung des Flächennutzungsplanes einschließlich Begründung mit Umweltbericht ist gem. § 6 Abs. 5 BauGB am 08.07.13 ortsüblich bekanntgemacht worden.

Oelde, den 08.07.13

Bürgermeister

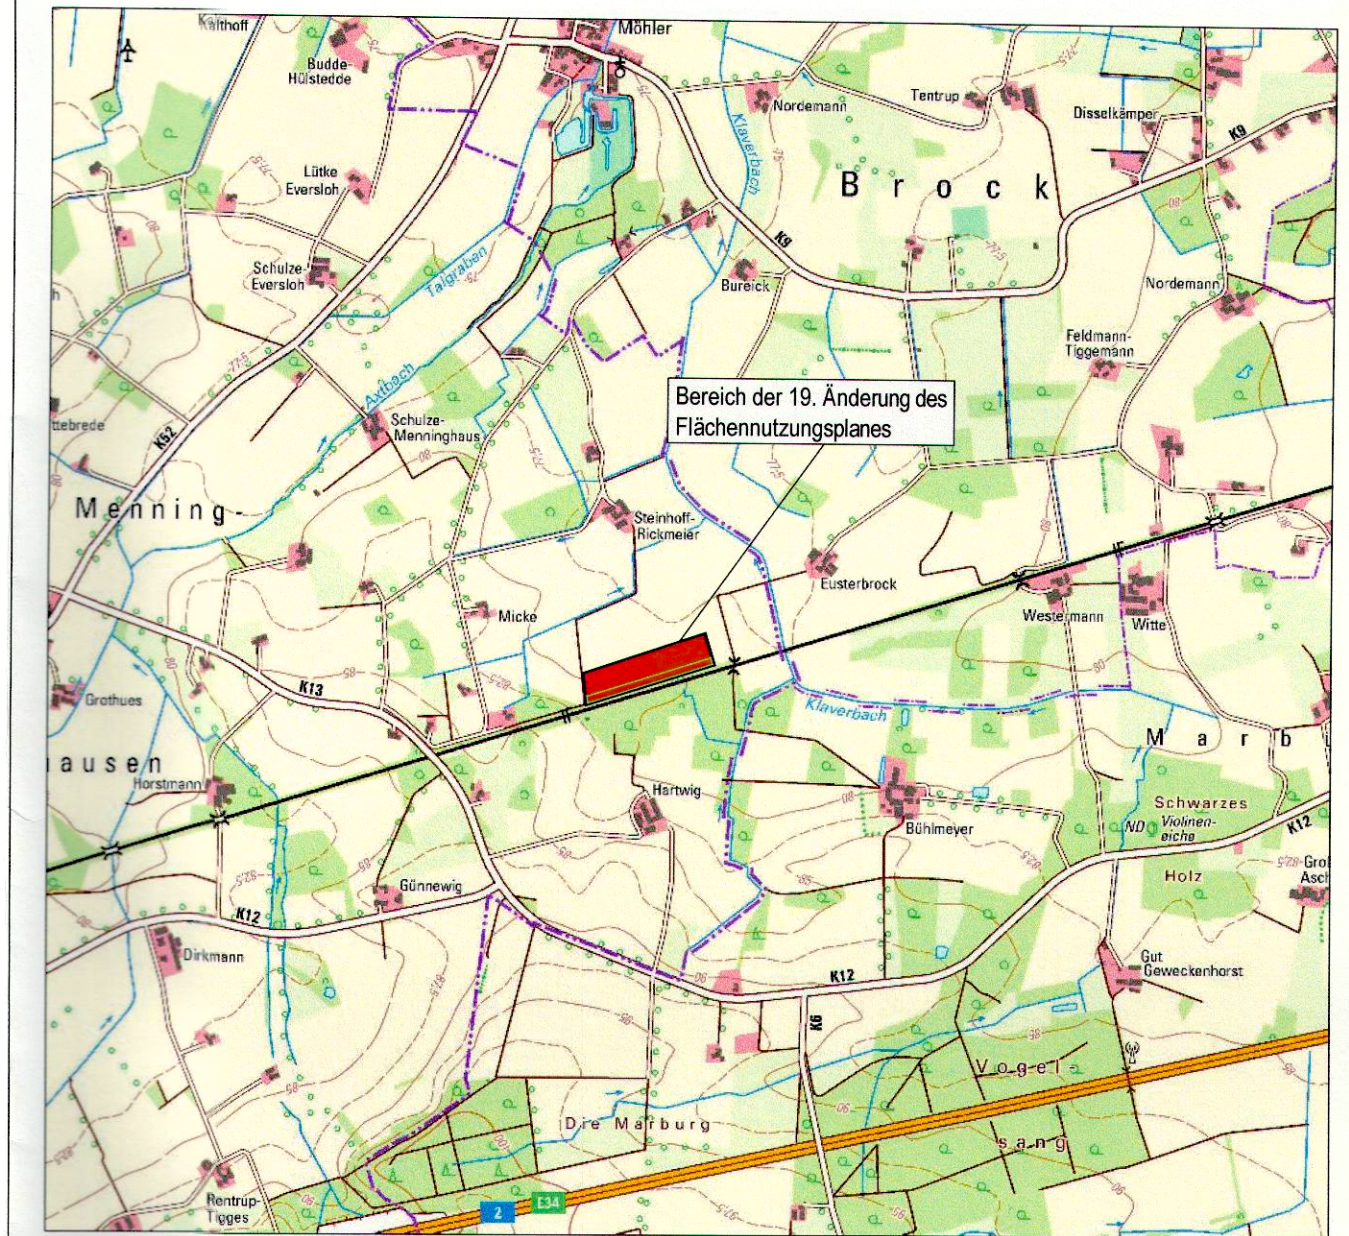

ÜBERSICHTSPLAN
© Geobasisdaten: Land NRW, Bonn und Kreis Warendorf



FLÄCHENNUTZUNGSPLAN DER STADT OELDE 19. Änderung

1. AUSFERTIGUNG

Ausschnitt: Oelde - Nordost
Planungsstand: Endfassung

Maßstab: 1 : 5000

Stadt Oelde
Der Bürgermeister

Fachdienst Planung
und Stadtentwicklung

Stand 06/12 - Gez.HH

Dateiname: FNP-19-aend-planentwurf-2012-06-06-endfassung.pdf