


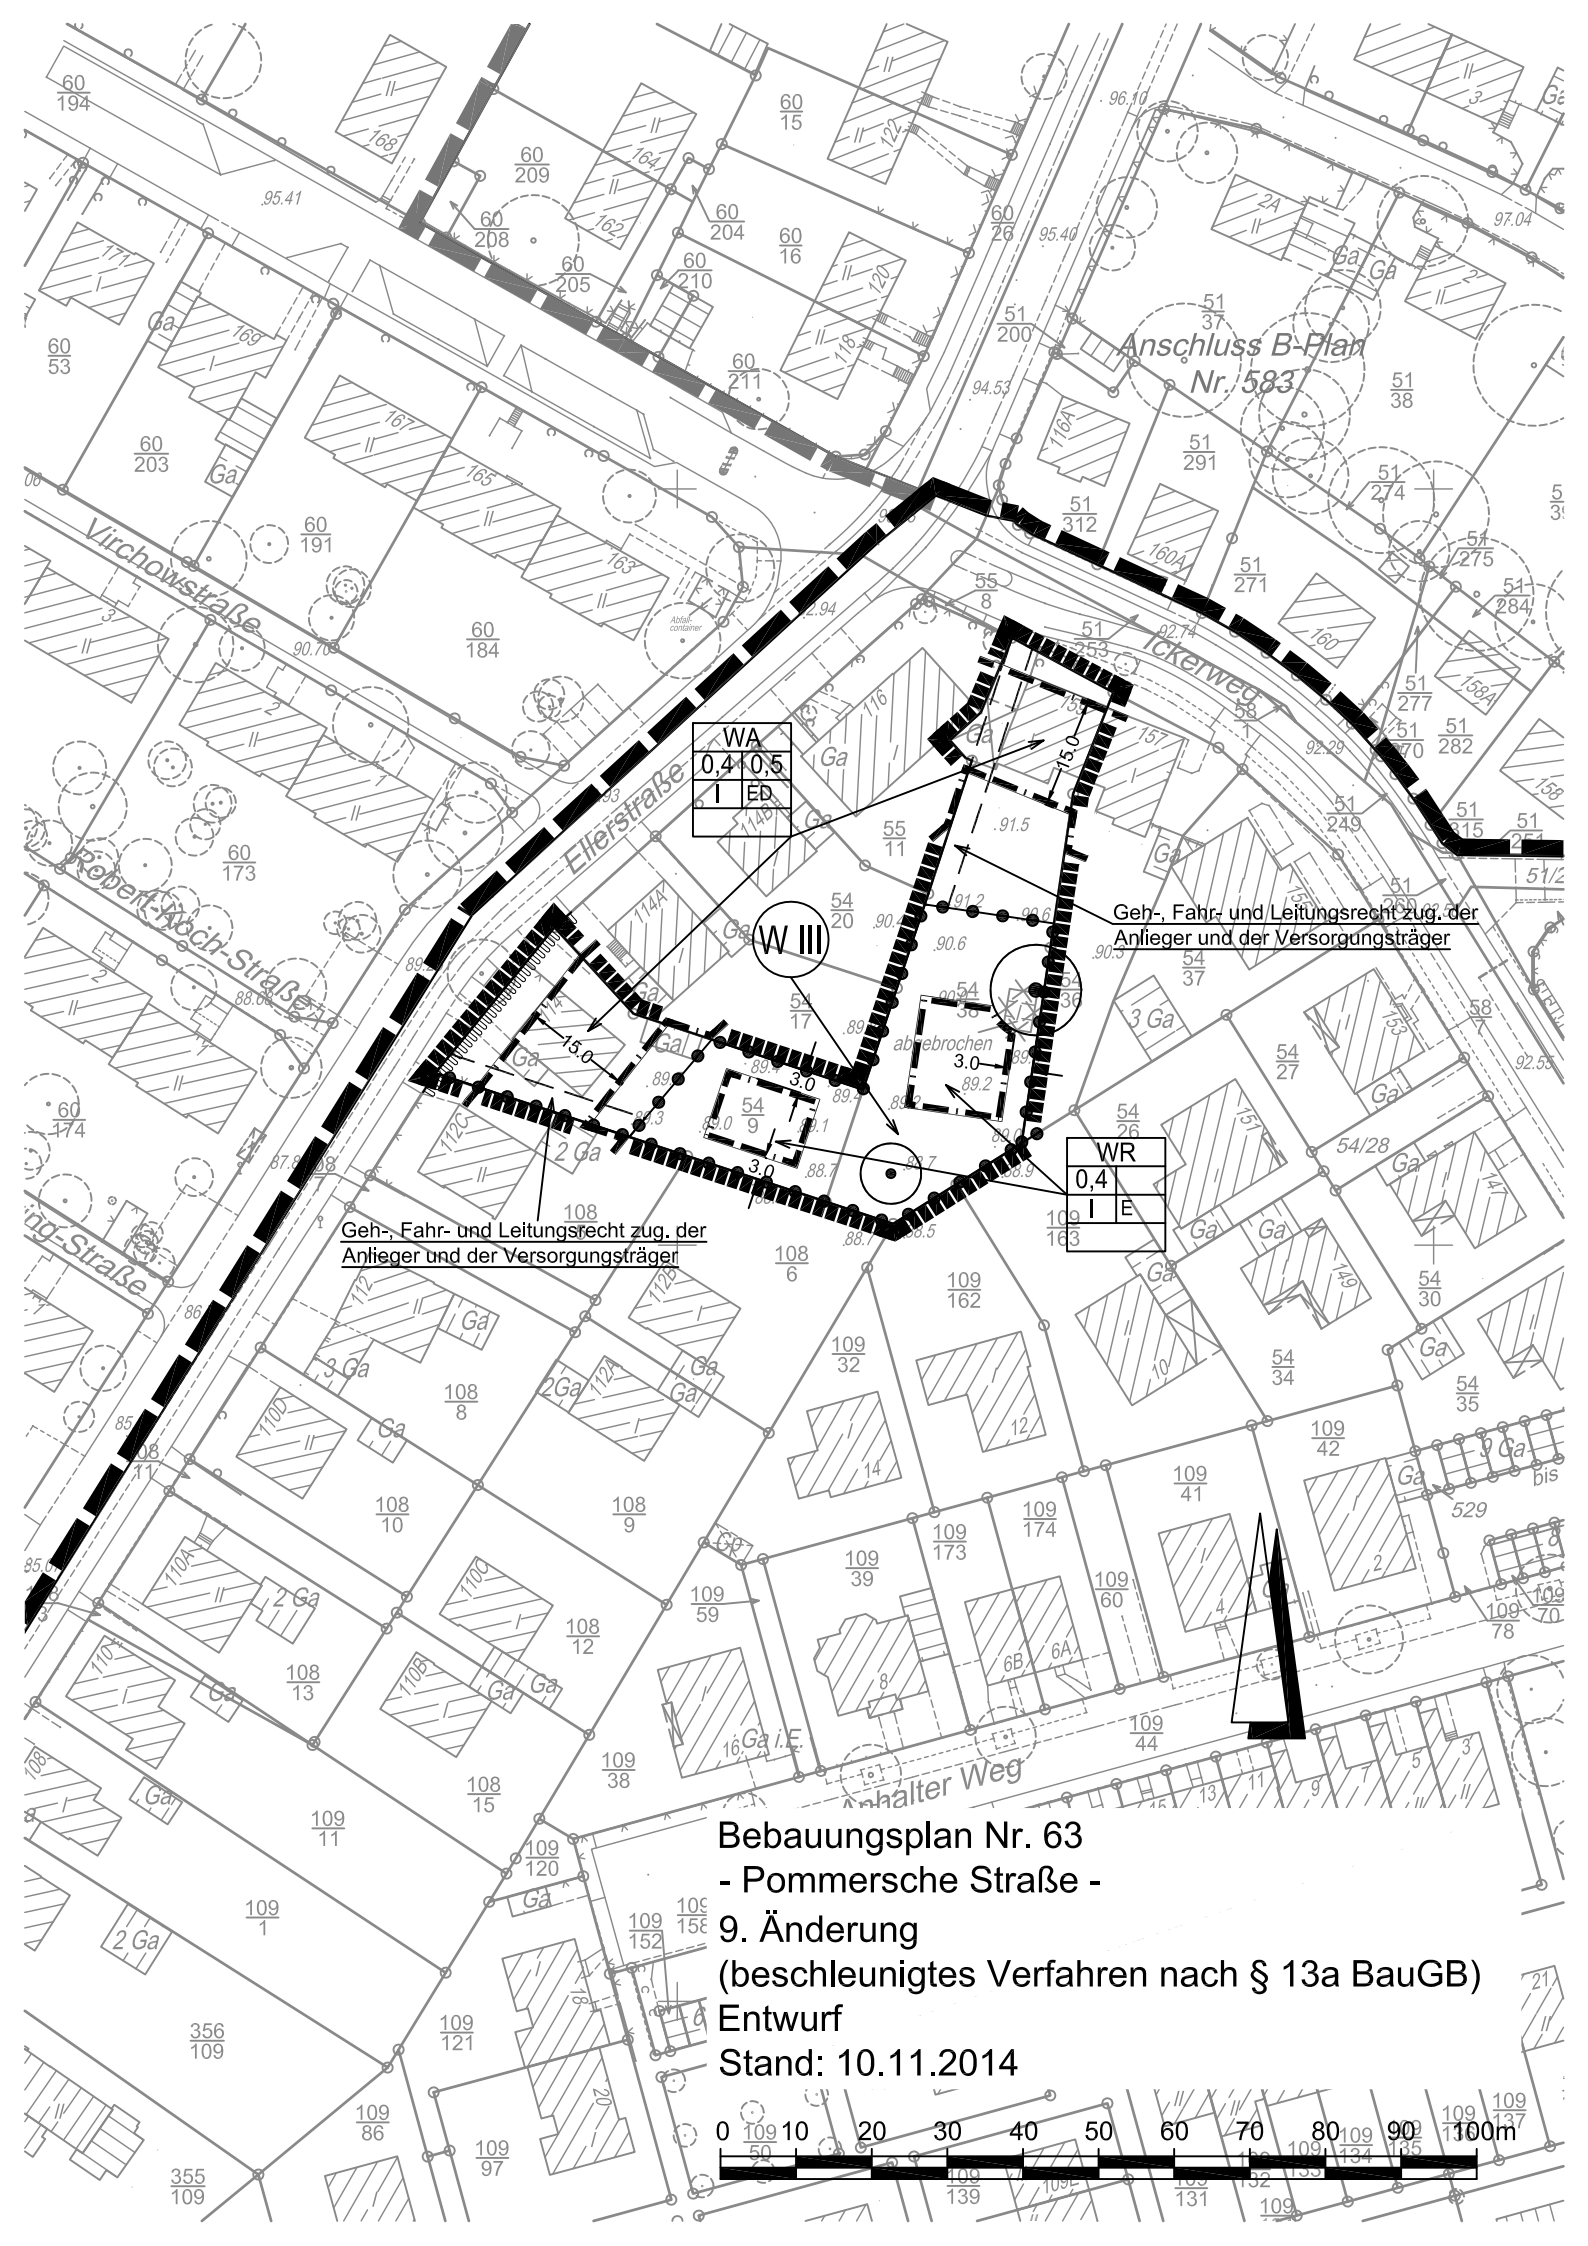

Anschluss B-Plan
Nr. 583

WA	0,4	0,5
I	Ed	

W III

WR	0,4	
I	E	

Geh-, Fahr- und Leitungsrecht zug. der
Anlieger und der Versorgungsträger

Geh-, Fahr- und Leitungsrecht zug. der
Anlieger und der Versorgungsträger

Bebauungsplan Nr. 63
- Pommersche Straße -
9. Änderung
(beschleunigtes Verfahren nach § 13a BauGB)
Entwurf
Stand: 10.11.2014

