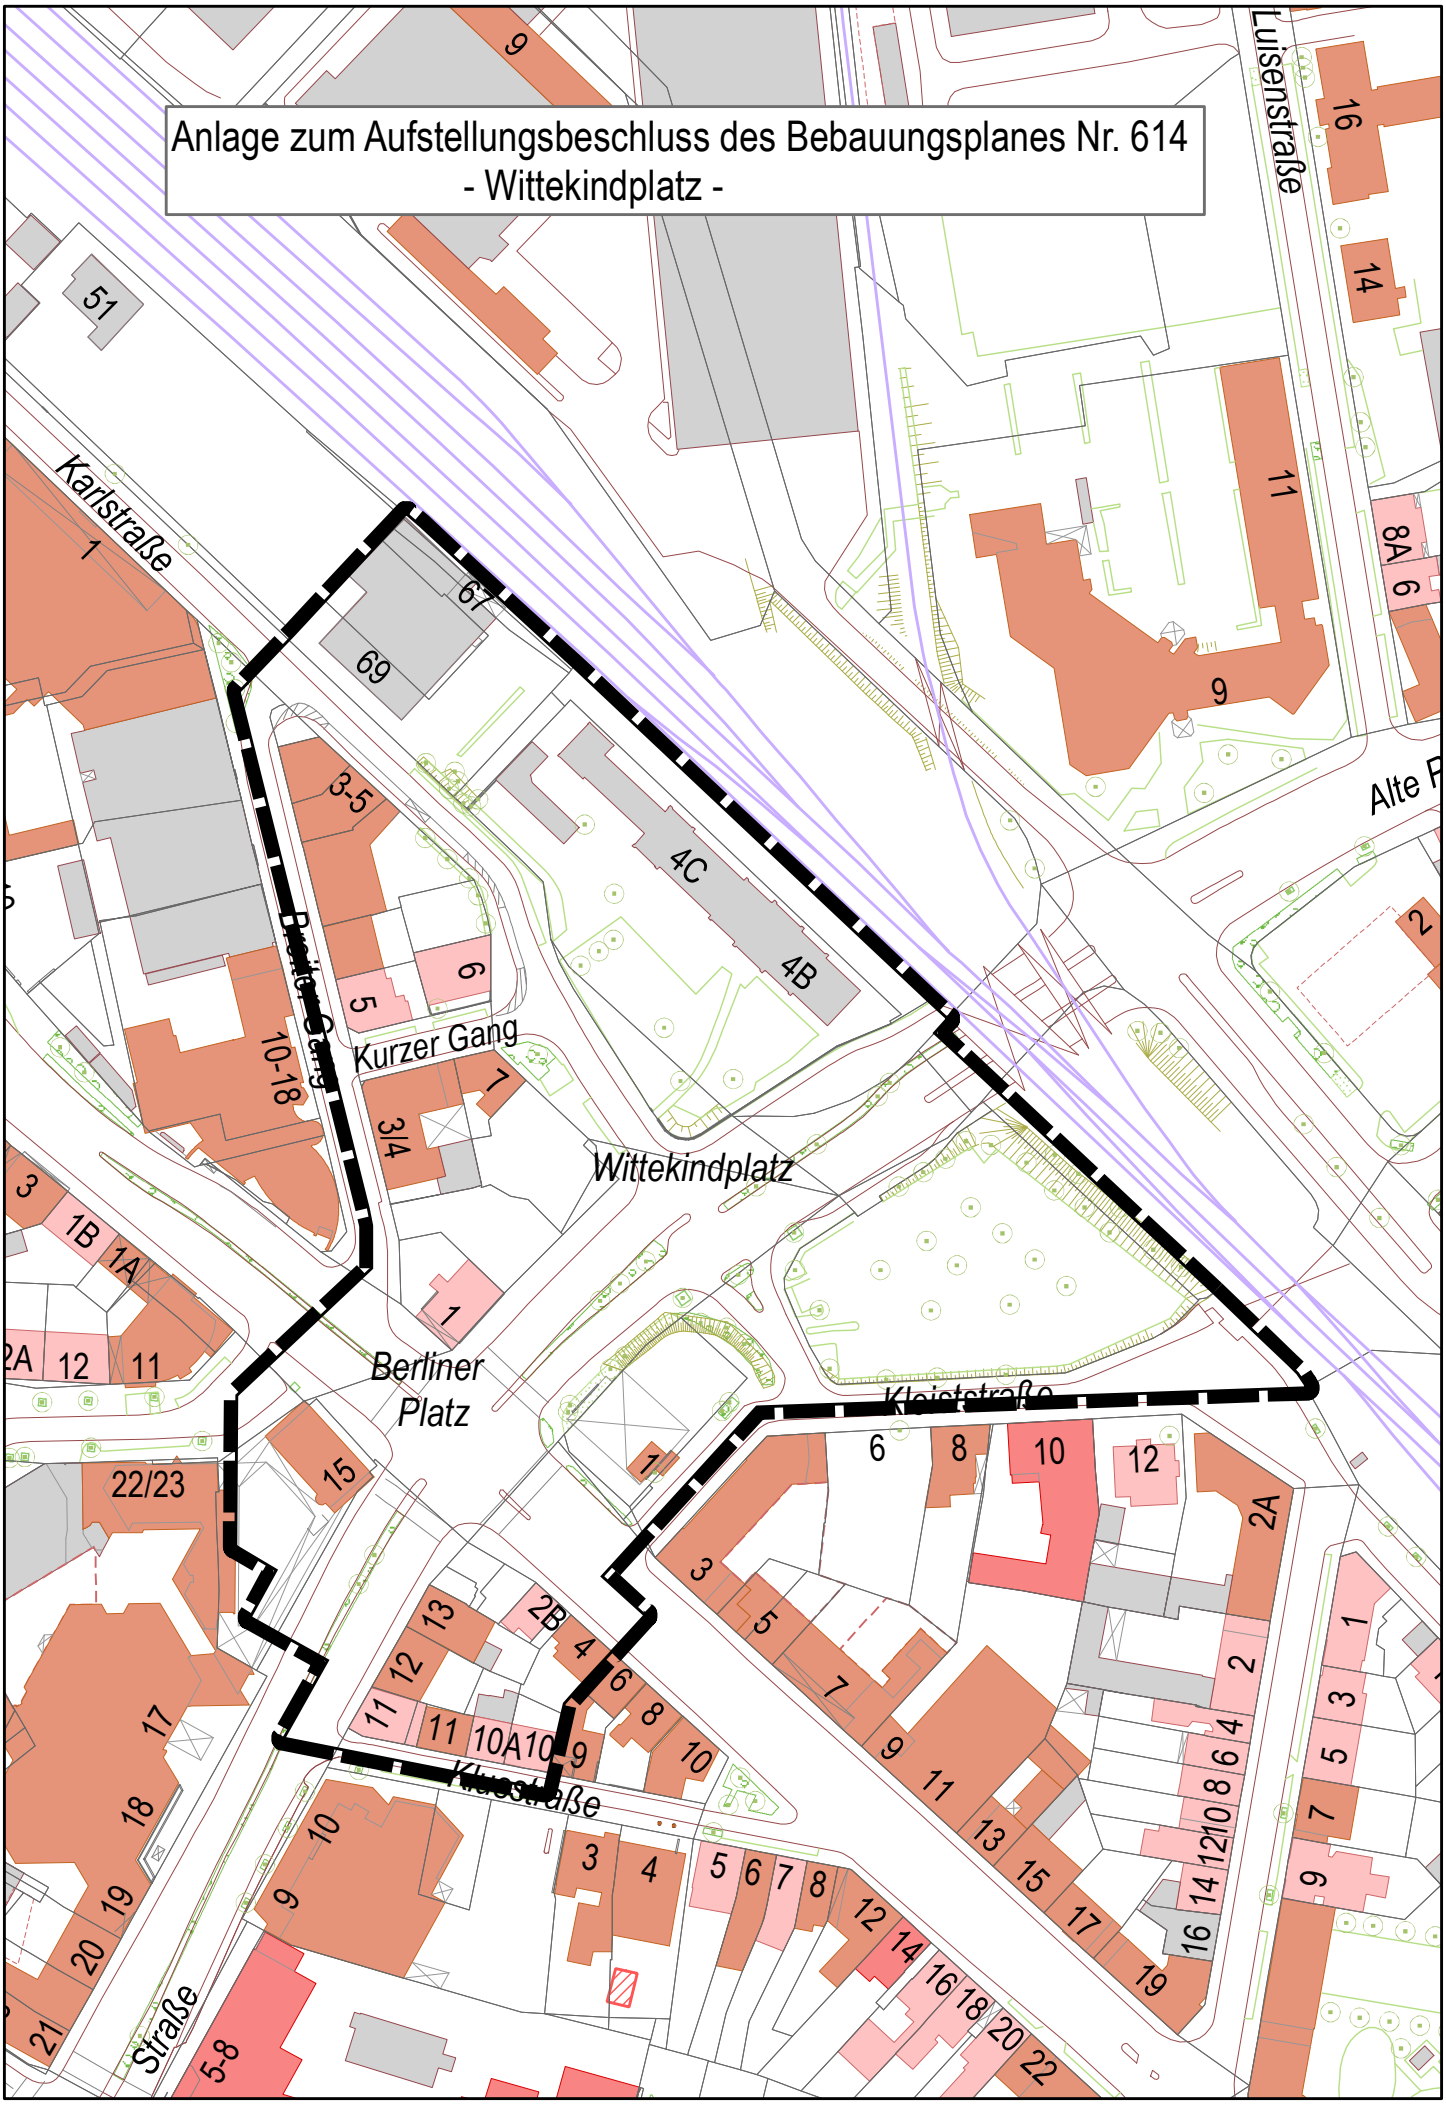
Anlage zum Aufstellungsbeschluss des Bebauungsplanes Nr. 614
- Wittekindplatz -
Karlstraße
Luisenstraße
Kurzer Gang
Wittekindplatz
Berliner Platz
Kleiststraße
Straße