


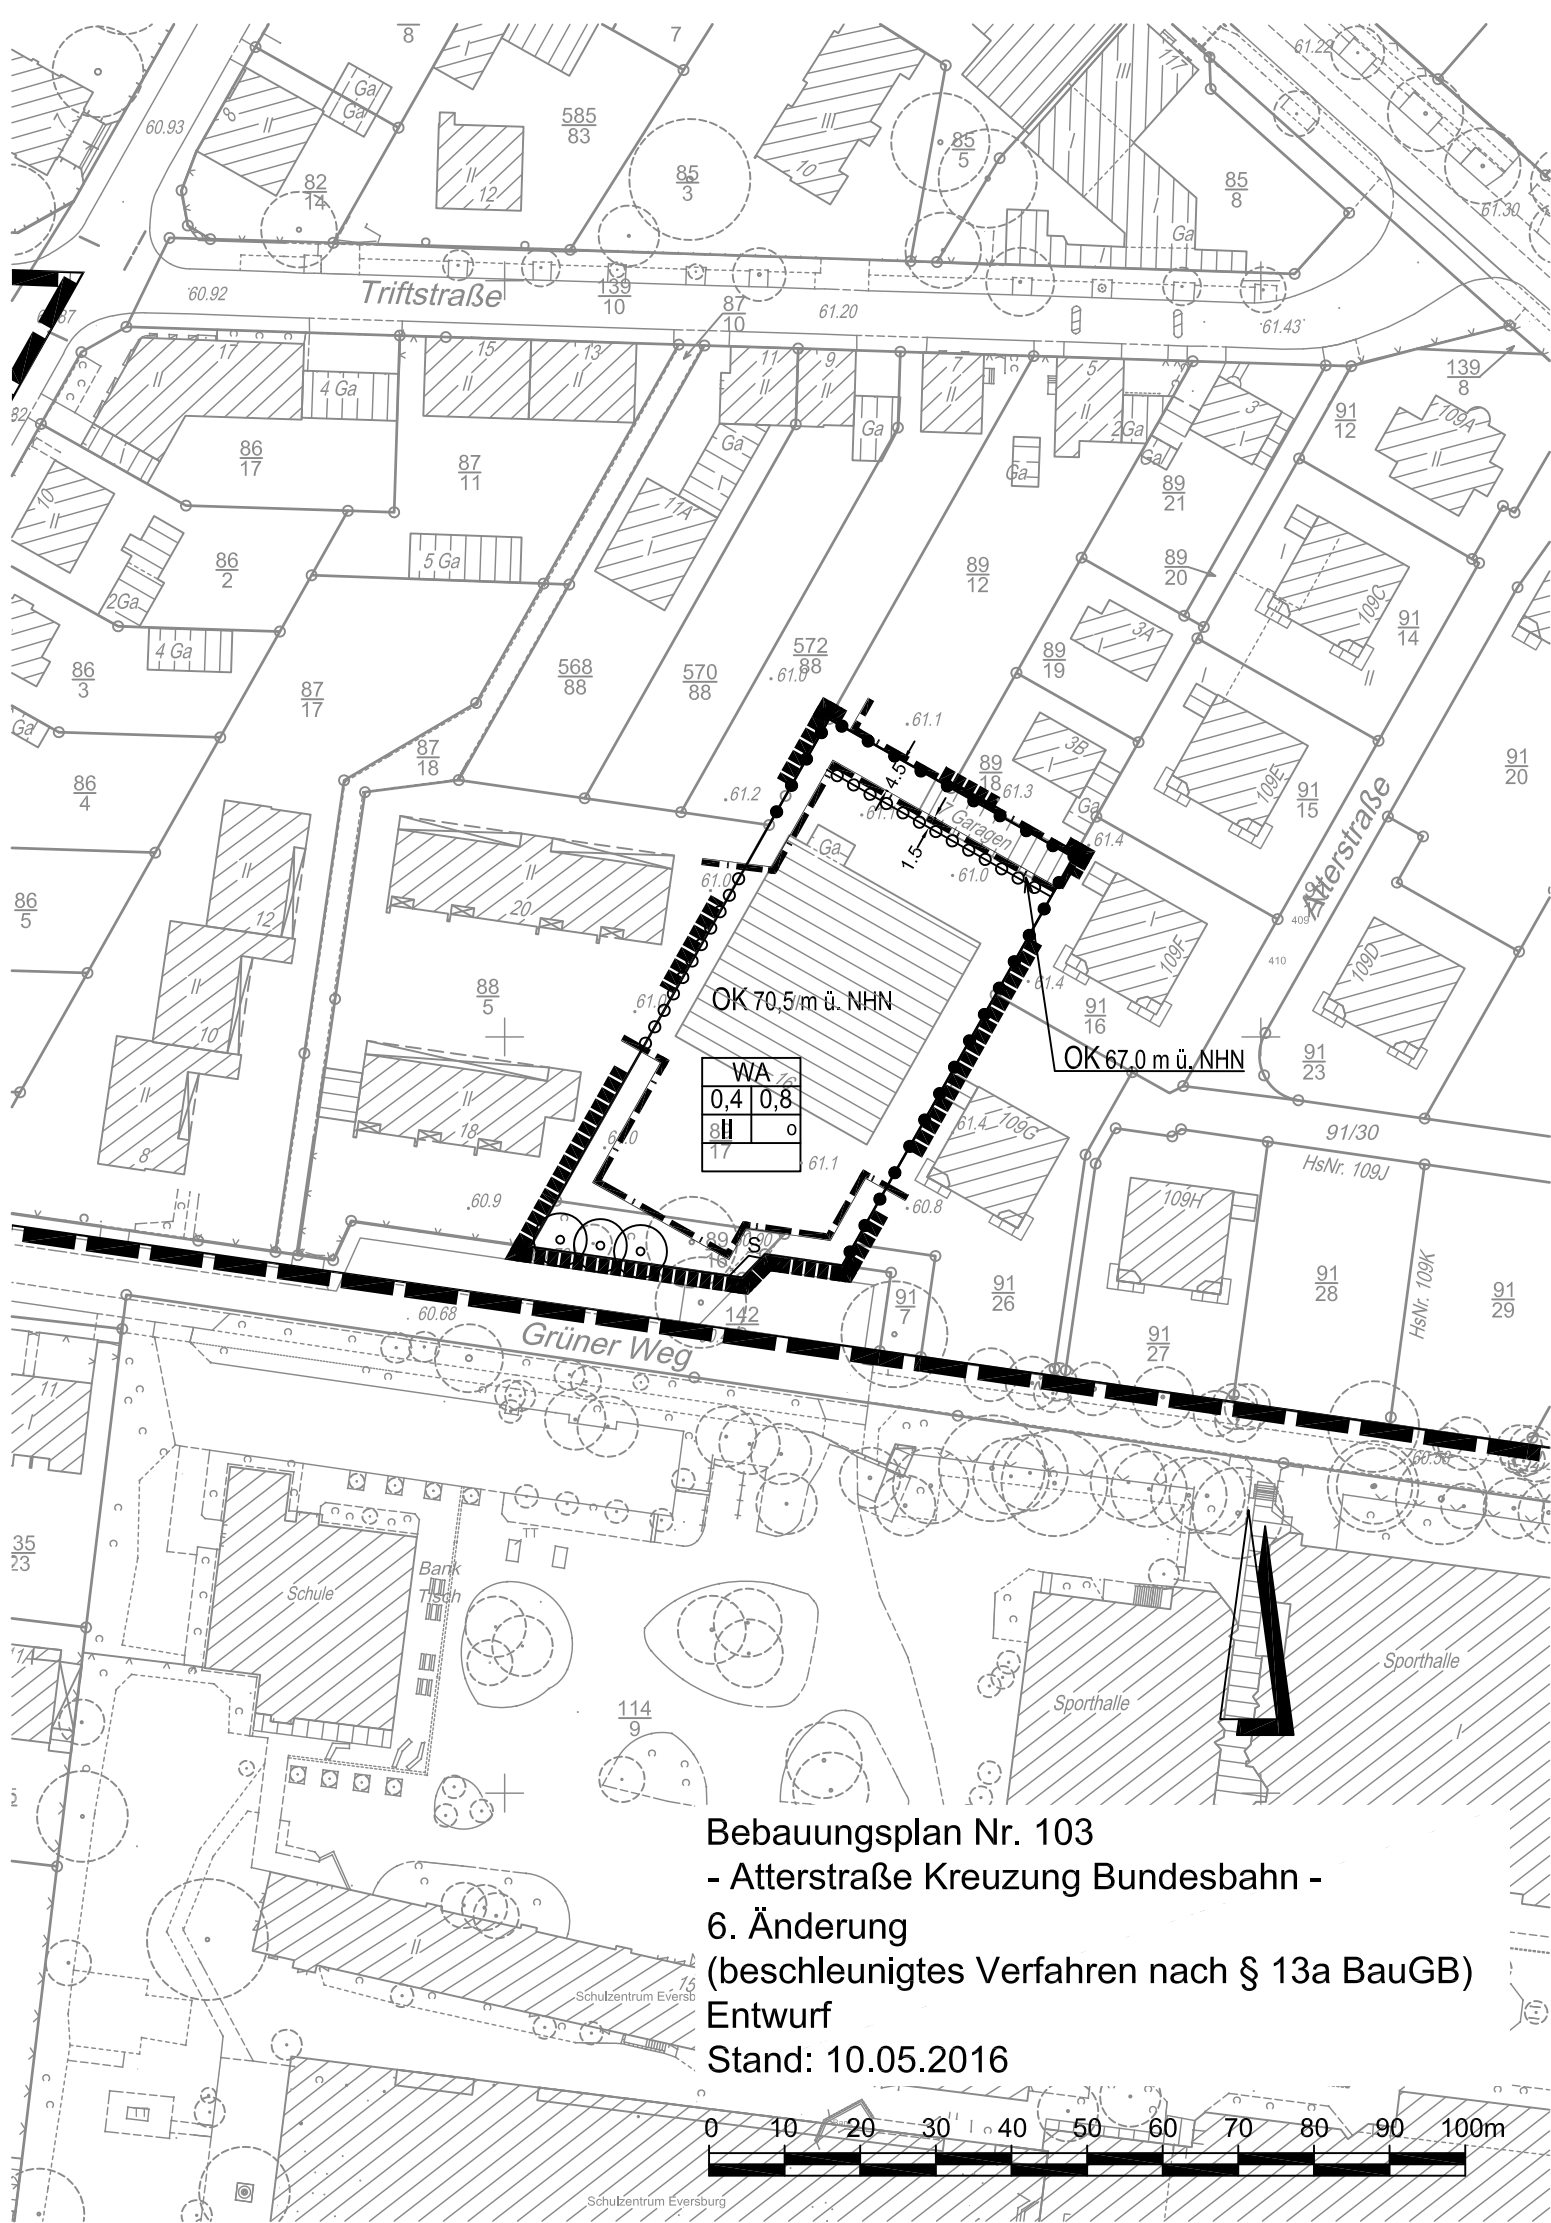

Bebauungsplan Nr. 103
- Atterstraße Kreuzung Bundesbahn -
6. Änderung
(beschleunigtes Verfahren nach § 13a BauGB)
Entwurf
Stand: 10.05.2016

