


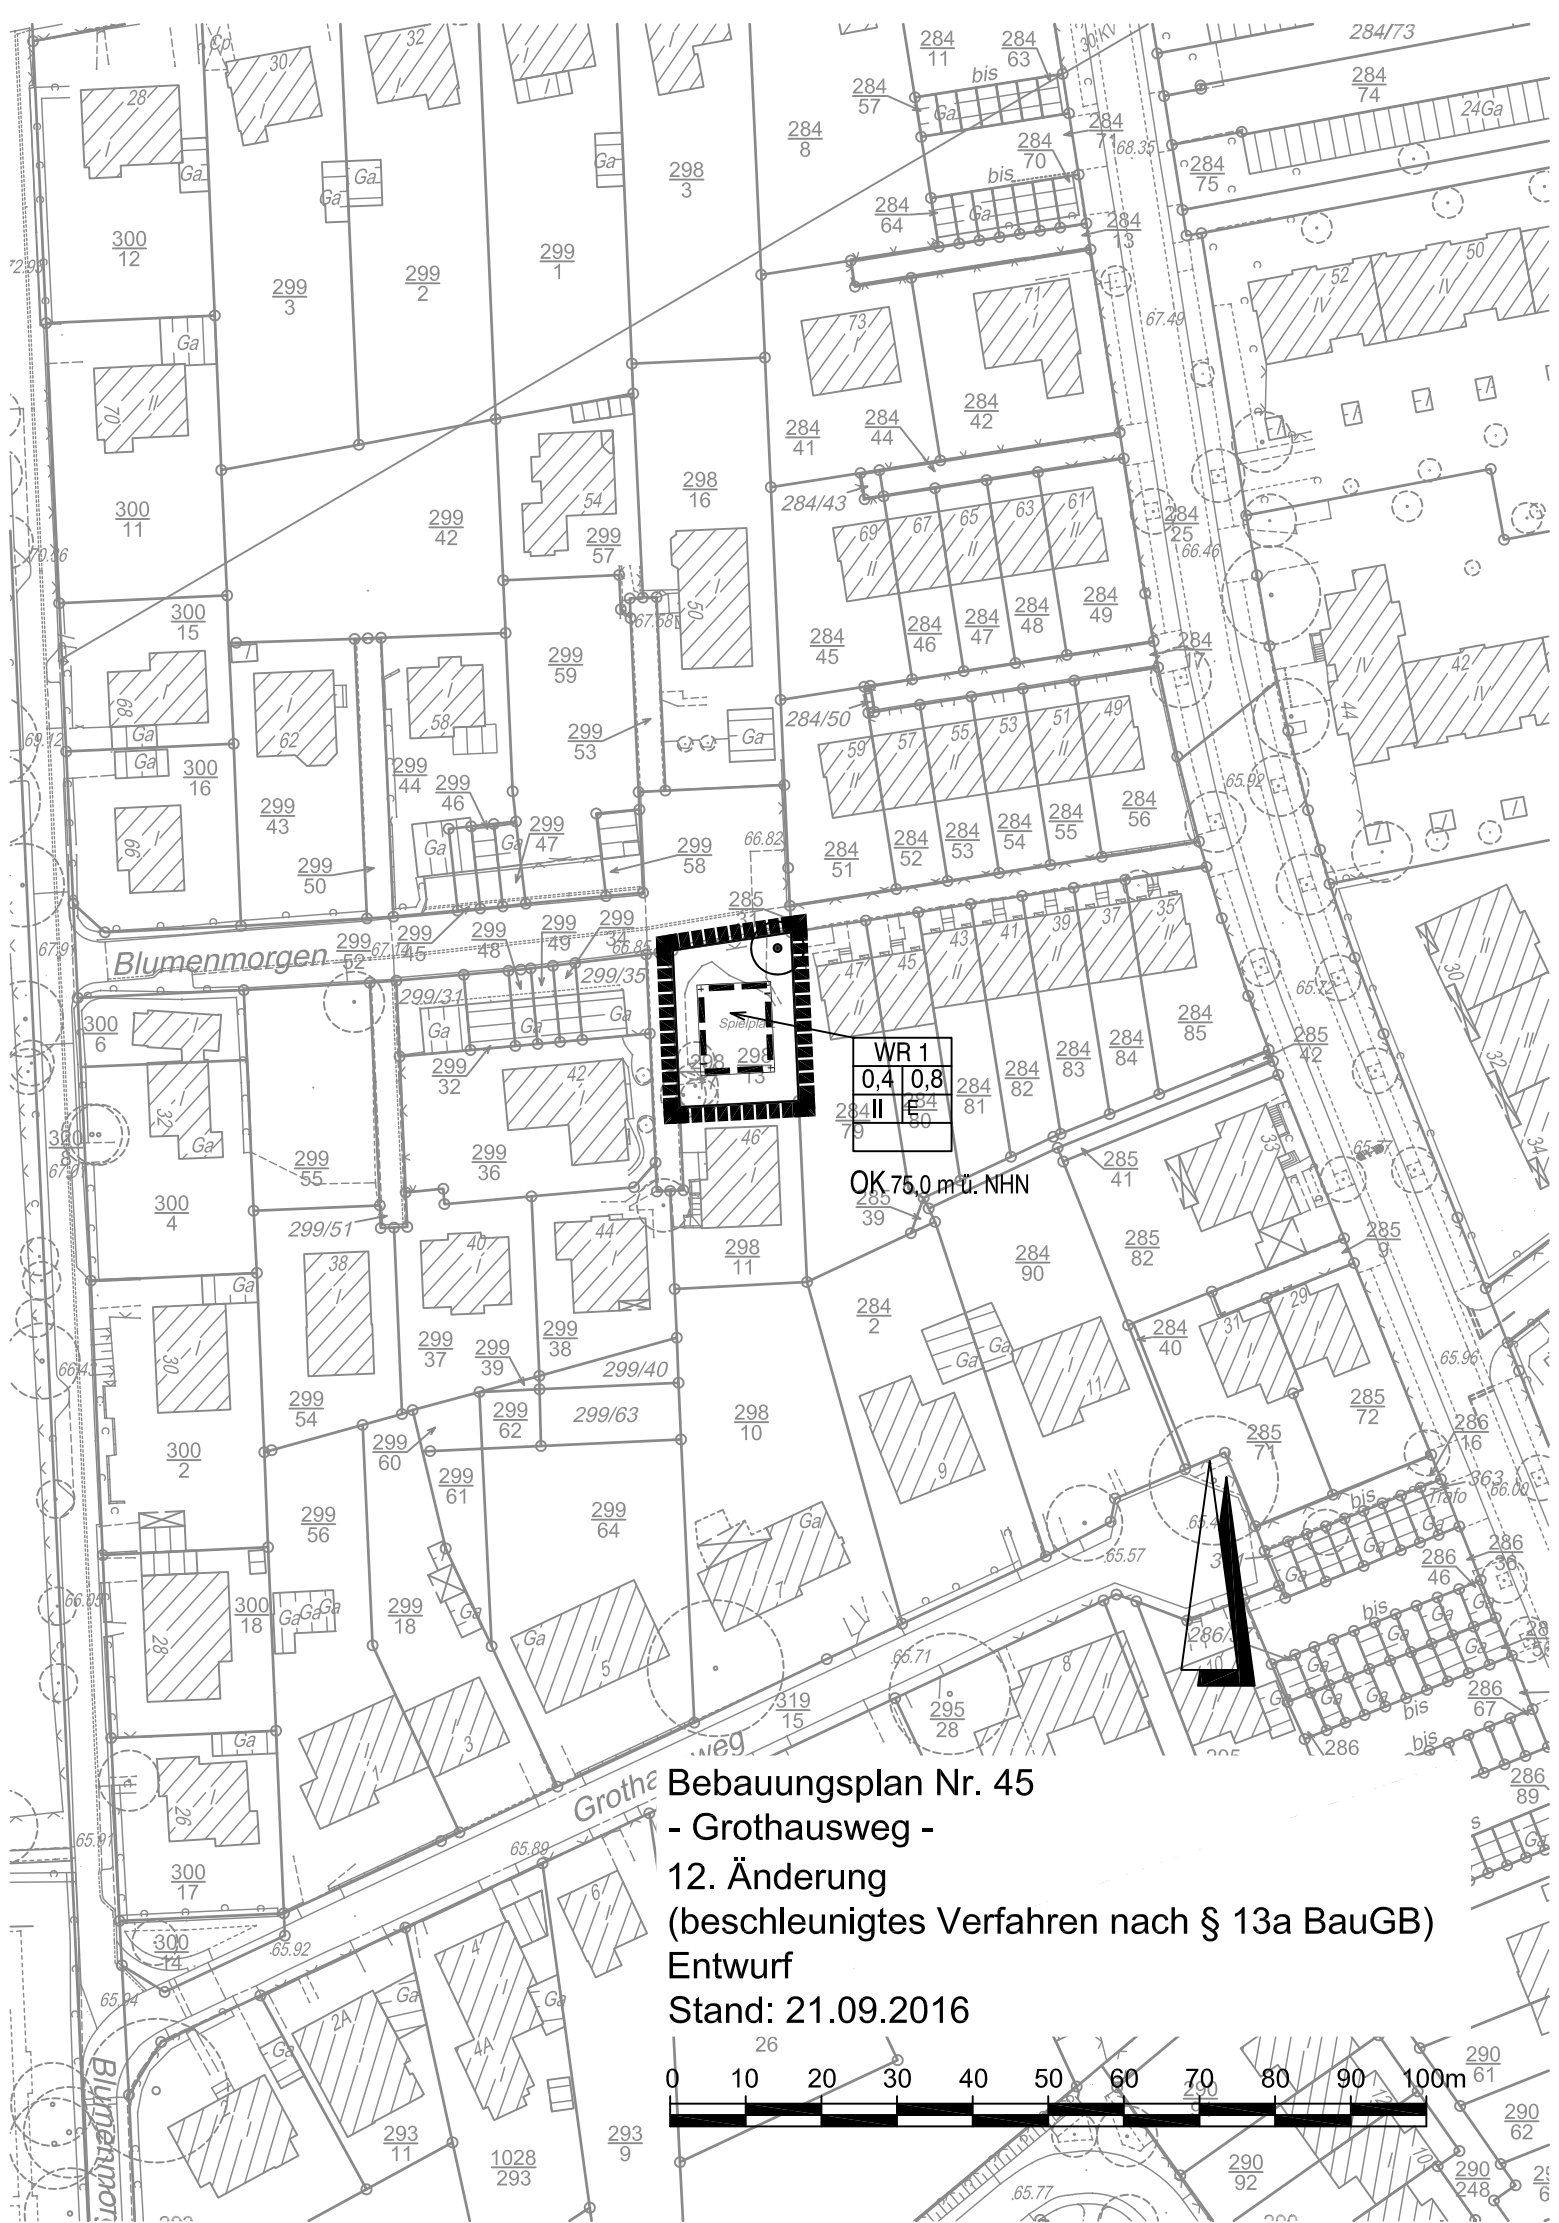

WR 1	
0,4	0,8
II	E

OK 75,0 m² u. NHN

Bebauungsplan Nr. 45
- Grothausweg -
12. Änderung
(beschleunigtes Verfahren nach § 13a BauGB)
Entwurf
Stand: 21.09.2016

