






ANSICHT OSTEN M. 1:200

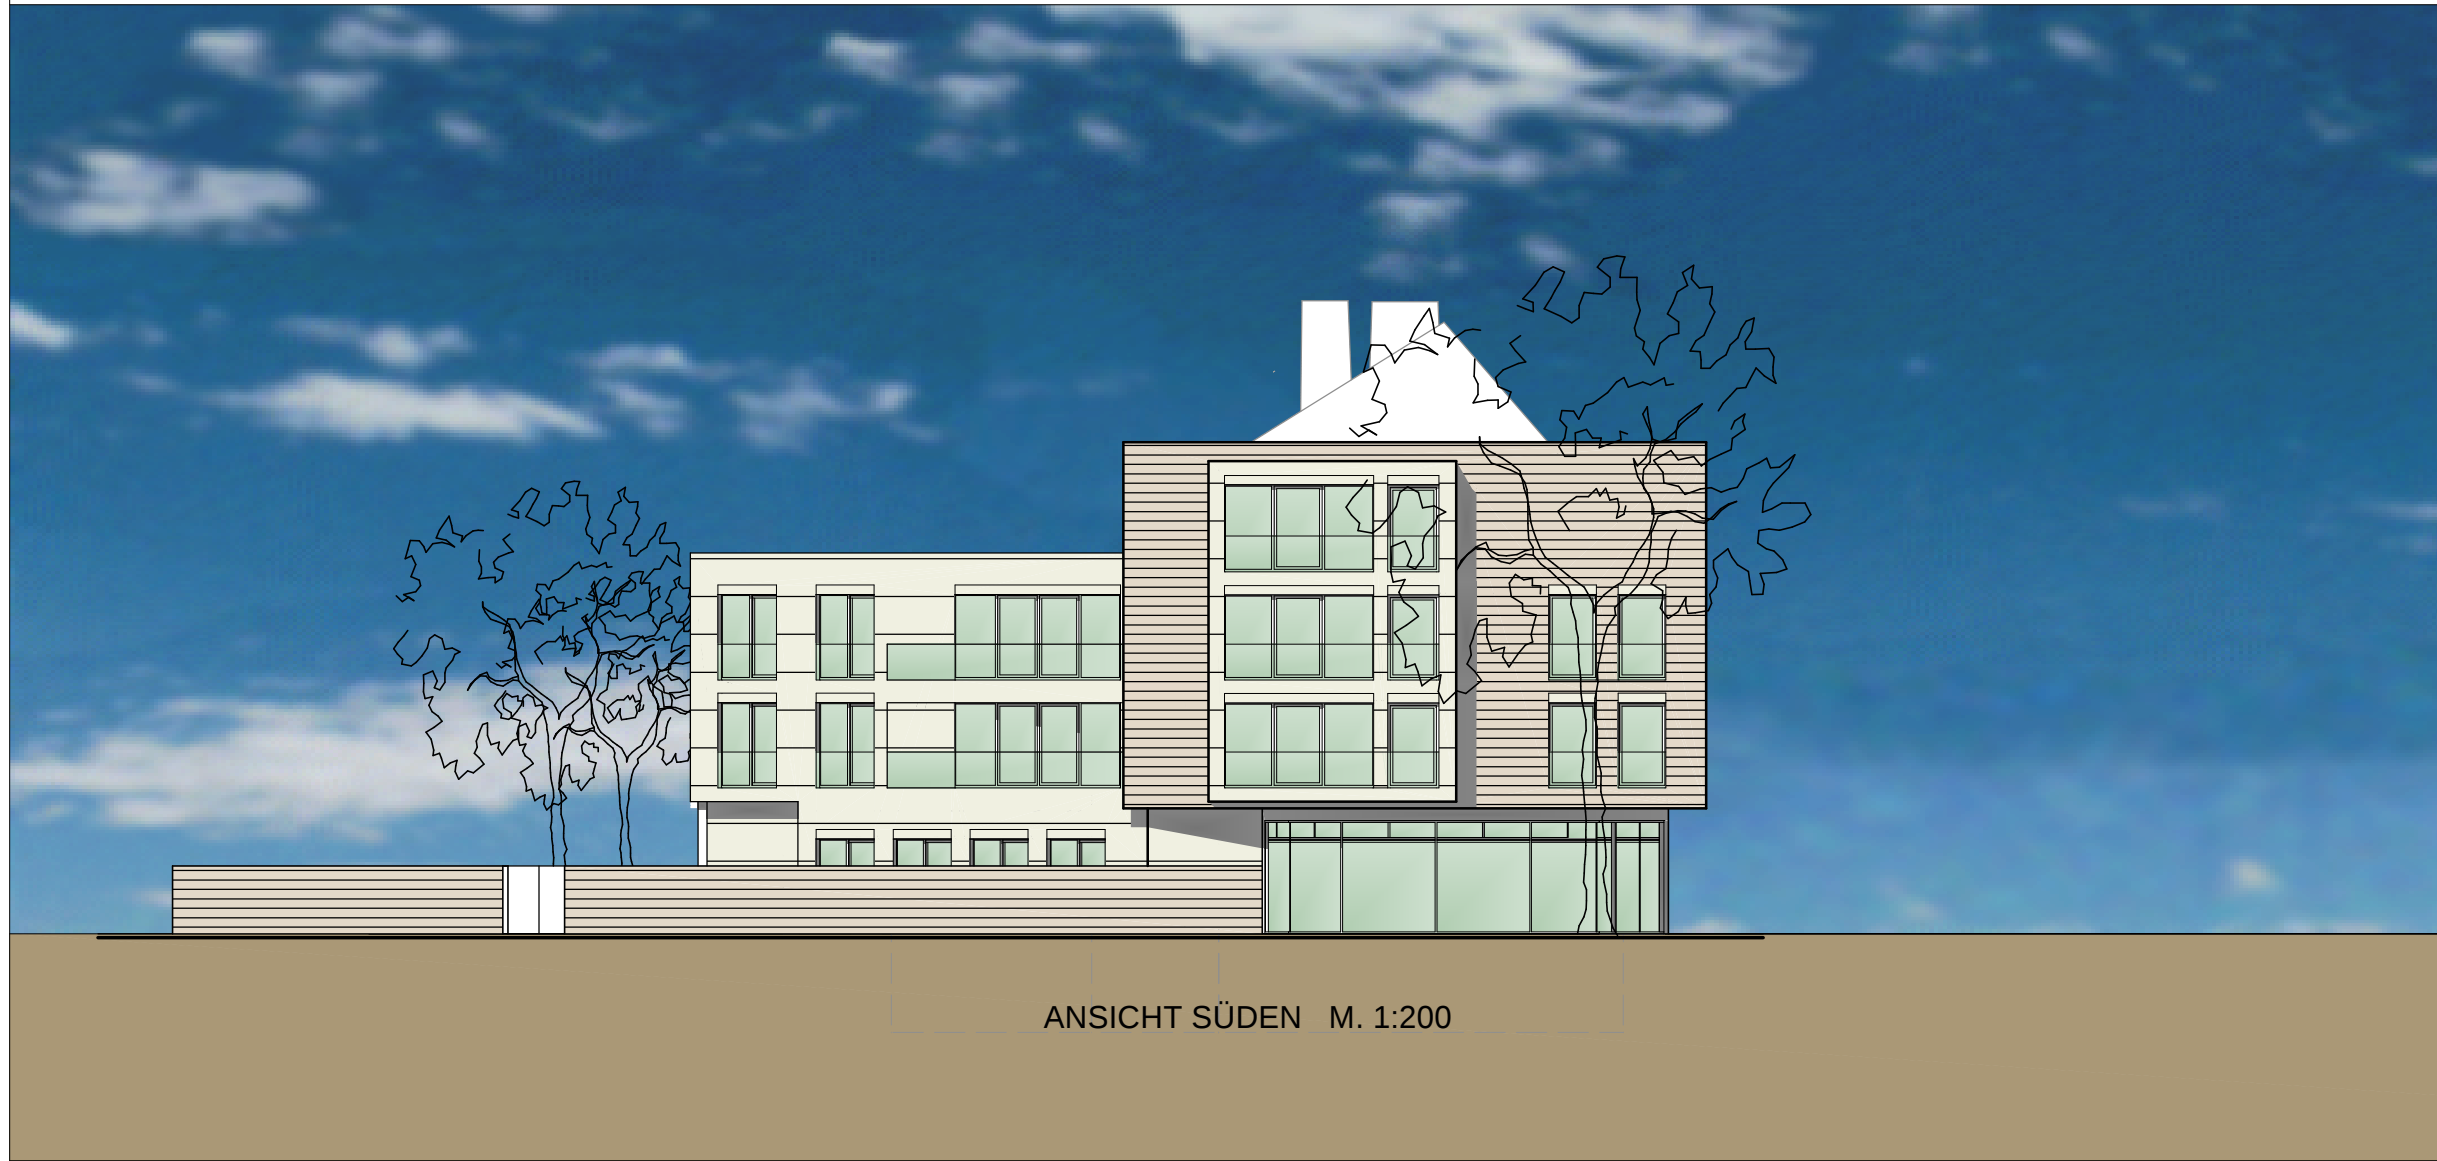


ANSICHT SÜDEN M. 1:200

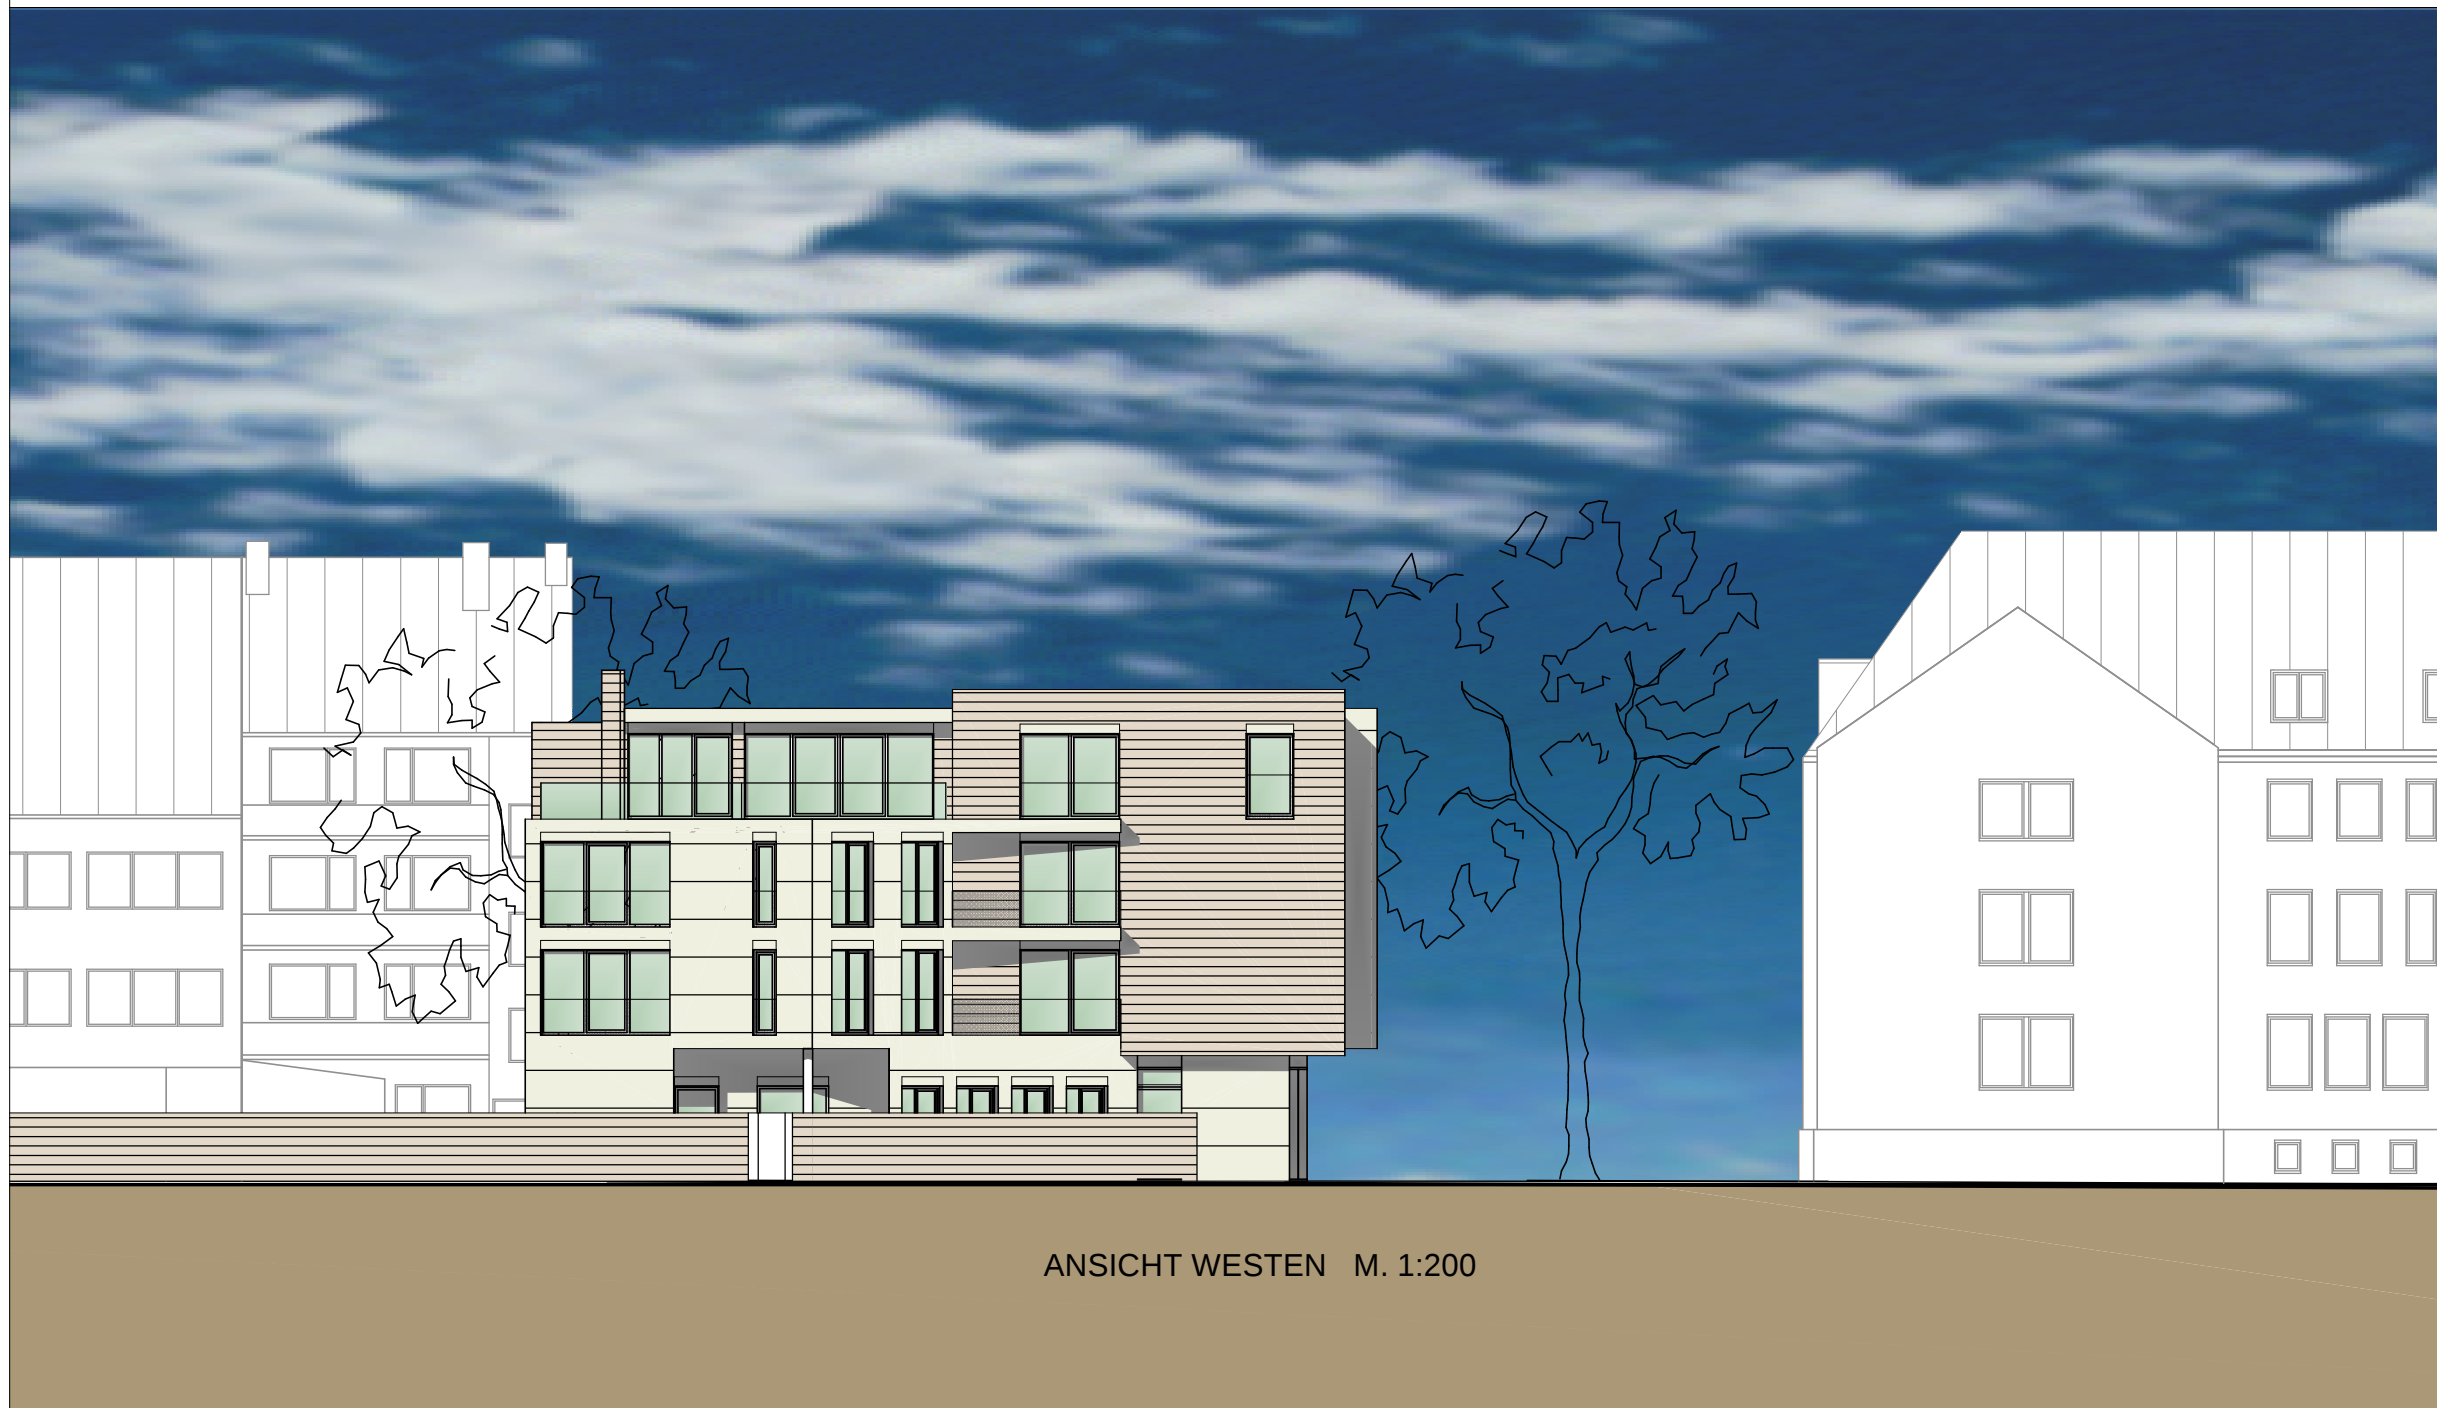


ANSICHT WESTEN M. 1:200

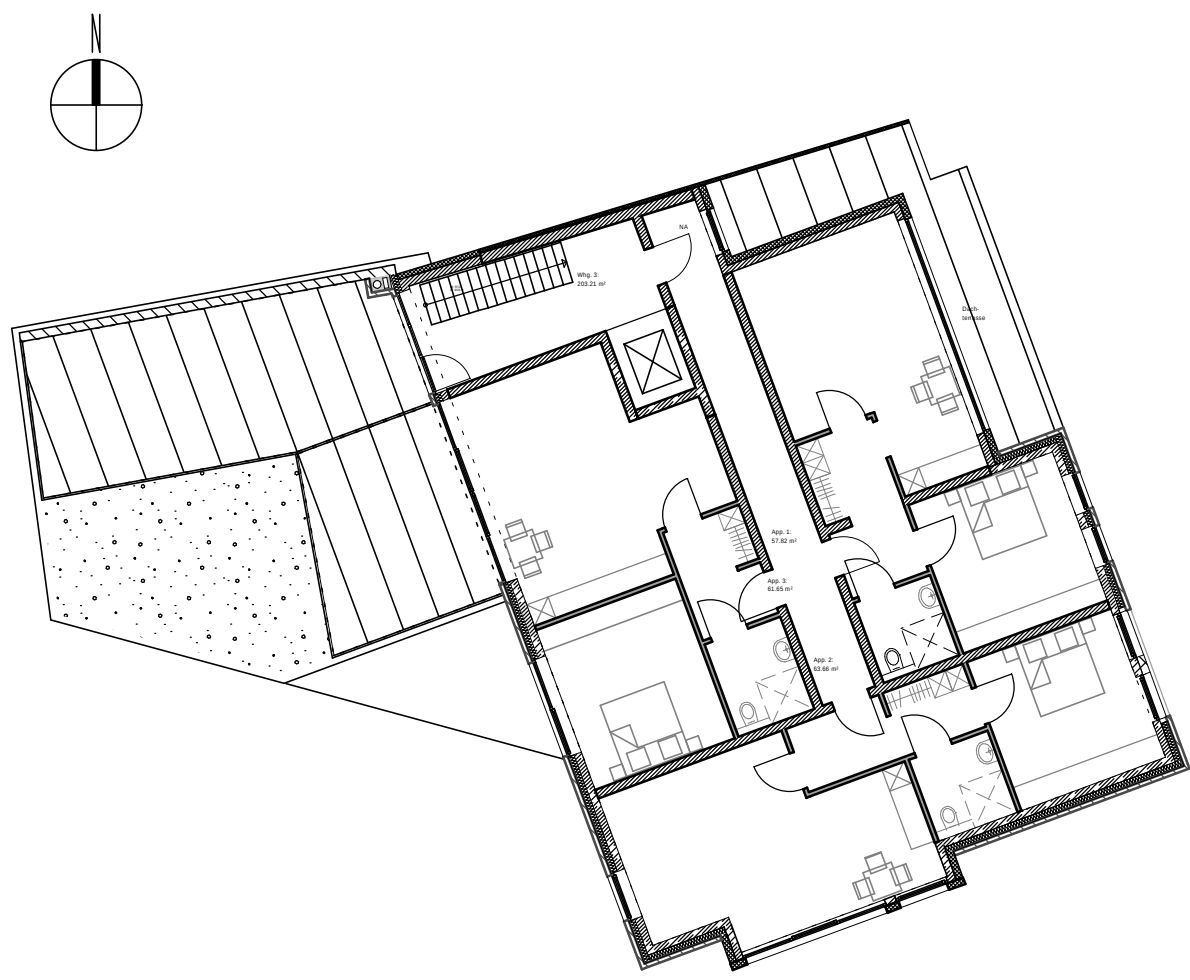


STAFFELGESCHOSS M. 1:200

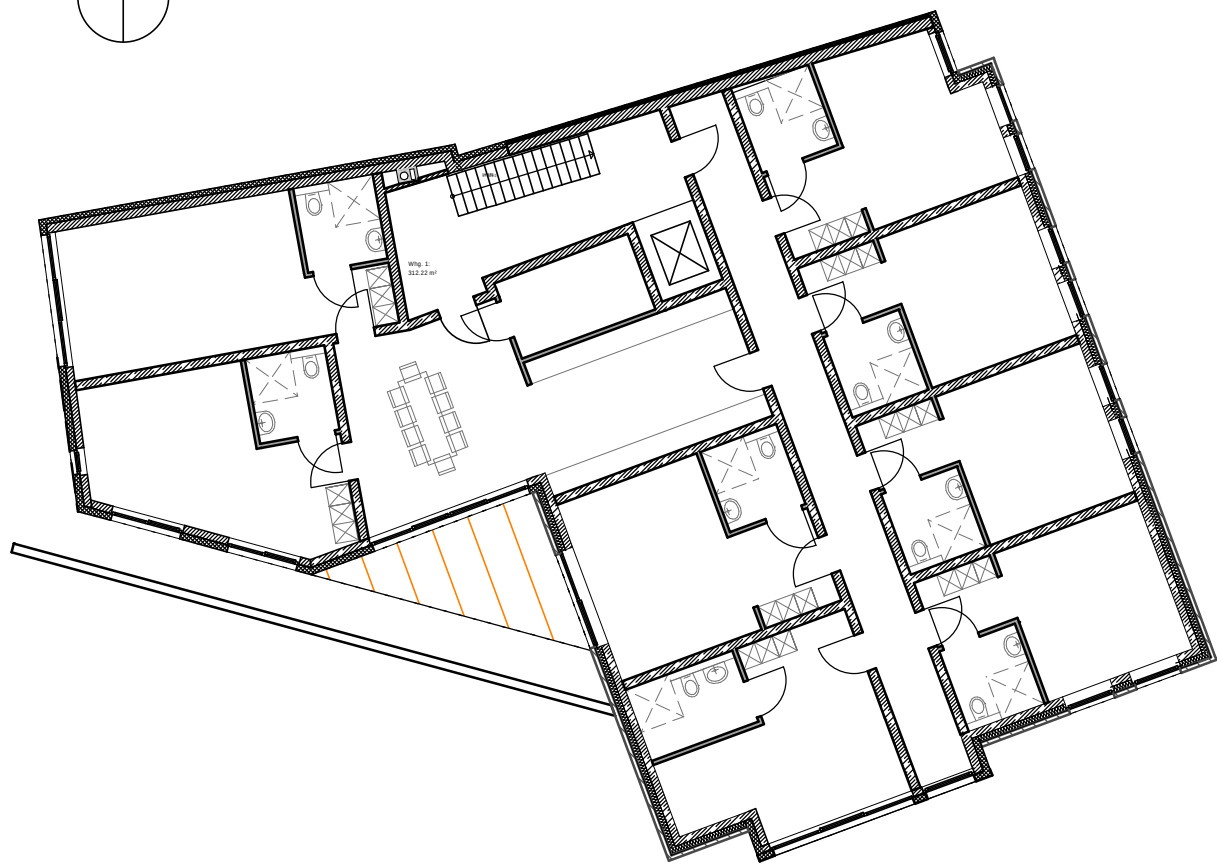

2. OBERGESCHOSS M. 1:200

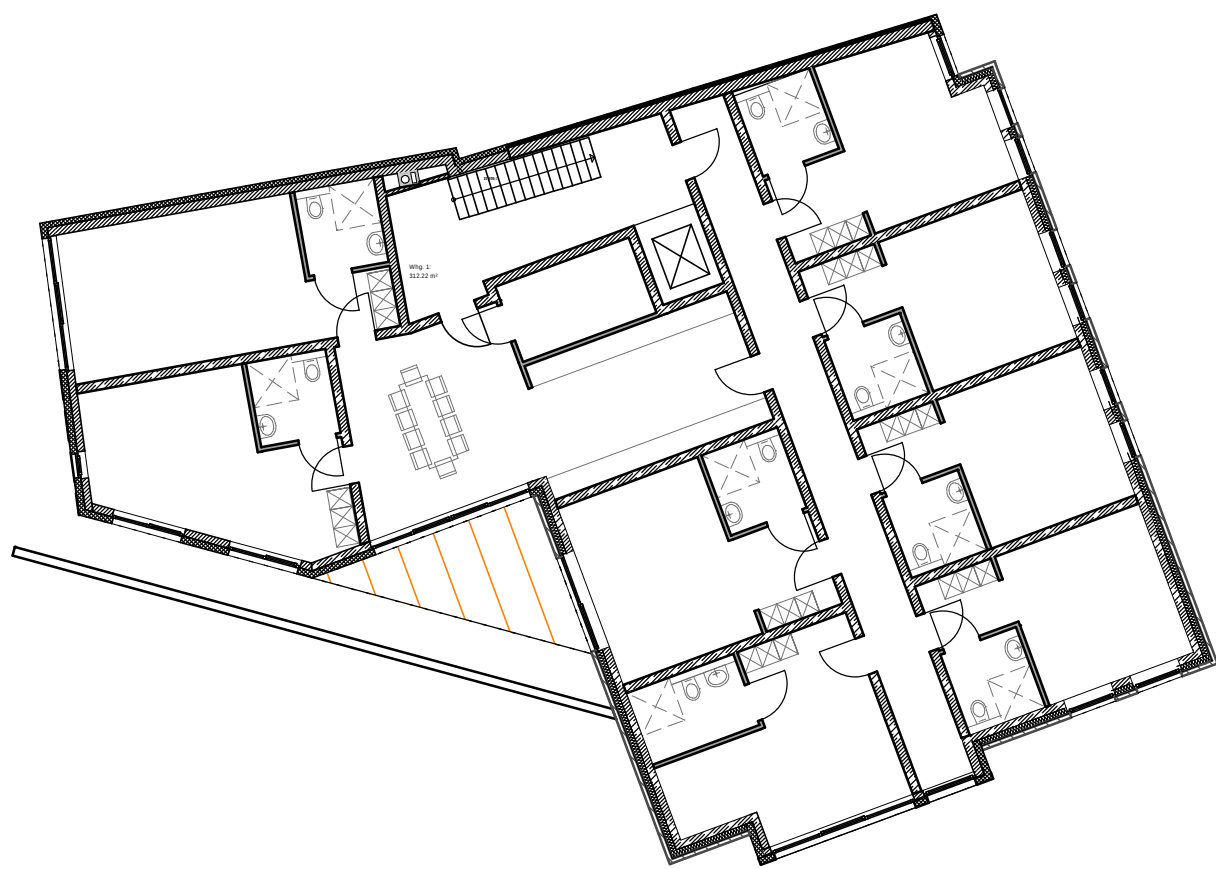

1. OBERGESCHOSS M. 1:200

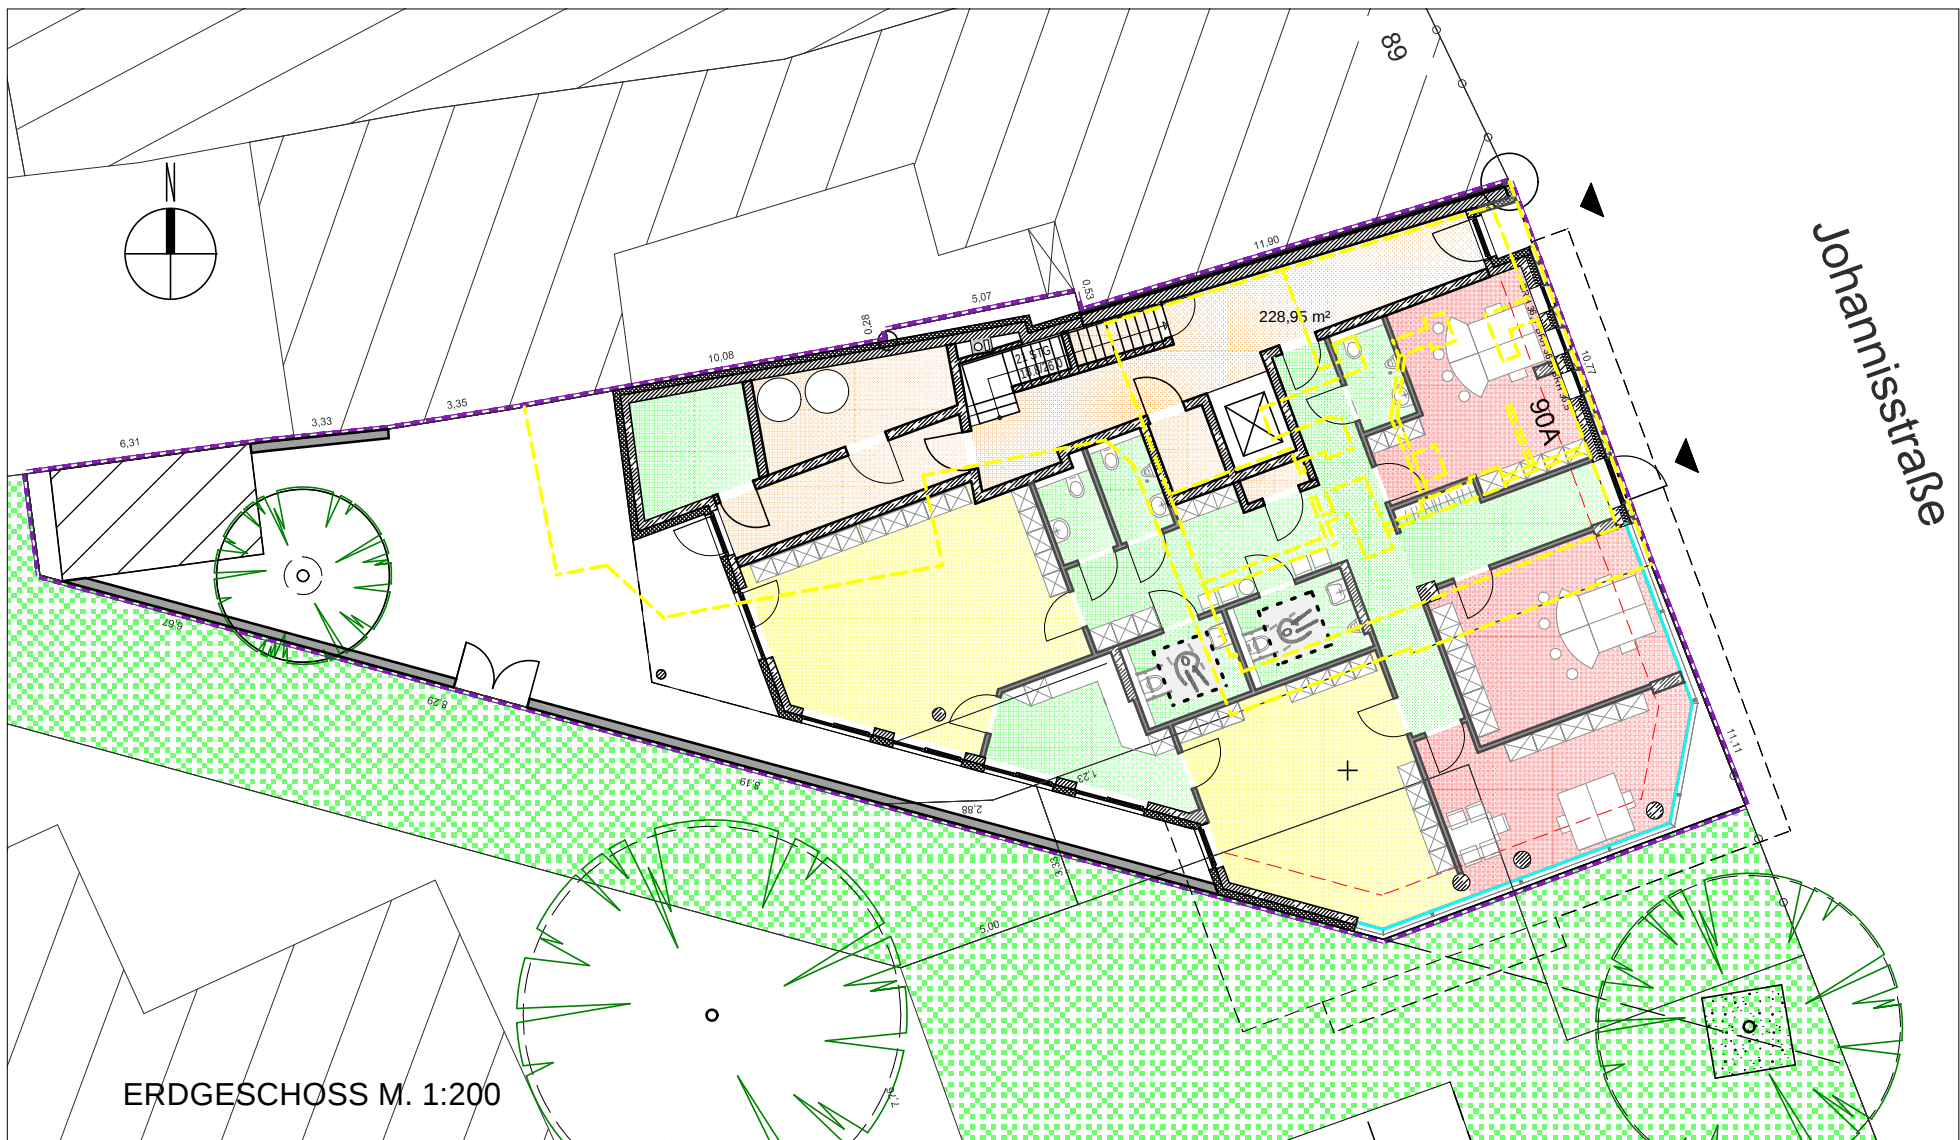

ERDGESCHOSS M. 1:200

VORHABEN- UND ERSCHLIESSUNGSPLAN JOHANNISSTRASSE 90 A



LAGEPLAN M. 1:500

Hinweis:
Die Darstellung des Vorhabens in den Ansichten, die Bestandteil
des Vorhaben- und Erschließungsplans ist, ist hinsichtlich
der äußeren min. und max. Höhen des Gebäudes,
der Lage der gekennzeichneten Fenster und Eingänge
sowie der Struktur der Fassade verbindlich.
Hinsichtlich der Grundrisse ist die Darstellung nur beispielhaft.



Wohnungsbaugesellschaft mbH Postfach 3804, 49028 Osnabrück, Klusstrasse 3, 49074 Osnabrück Telefon 0541/357980, Telefax 0541/3579850, info@stephanswerk.de			
Bauherr	Stephanswerk Wohnungsbaugesellschaft mbH		
Bauort	Johannisstrasse 90 A, Osnabrück		
Bauvorh.	Neubau eines Wohn- und Geschäftshauses		
Gegenst.	VORHABEN UND ERSCHLIESSUNGSPLAN		
Gez.	CD	Masst. 1:200 / 500	Datum 06.04.2017
Gepl.	CD	Reg.Nr. VE 823	Bl.Nr. 10