

Stadt Paderborn

Bebauungsplan Nr. P73 Deckblatt I



für das Gebiet
zwischen dem Querweg, der Hedwigstraße, der
Giselastraße und dem Grundstück der Pauline - von -
Mallinckrodt - Schule

zur Festsetzung
von Art und Maß baulicher Nutzung, der überbau -
baren Grundstücksflächen und der Verkehrsflächen.

Gemarkung Paderborn

Flur 44, 50 und 51

Maßstab 1:1000

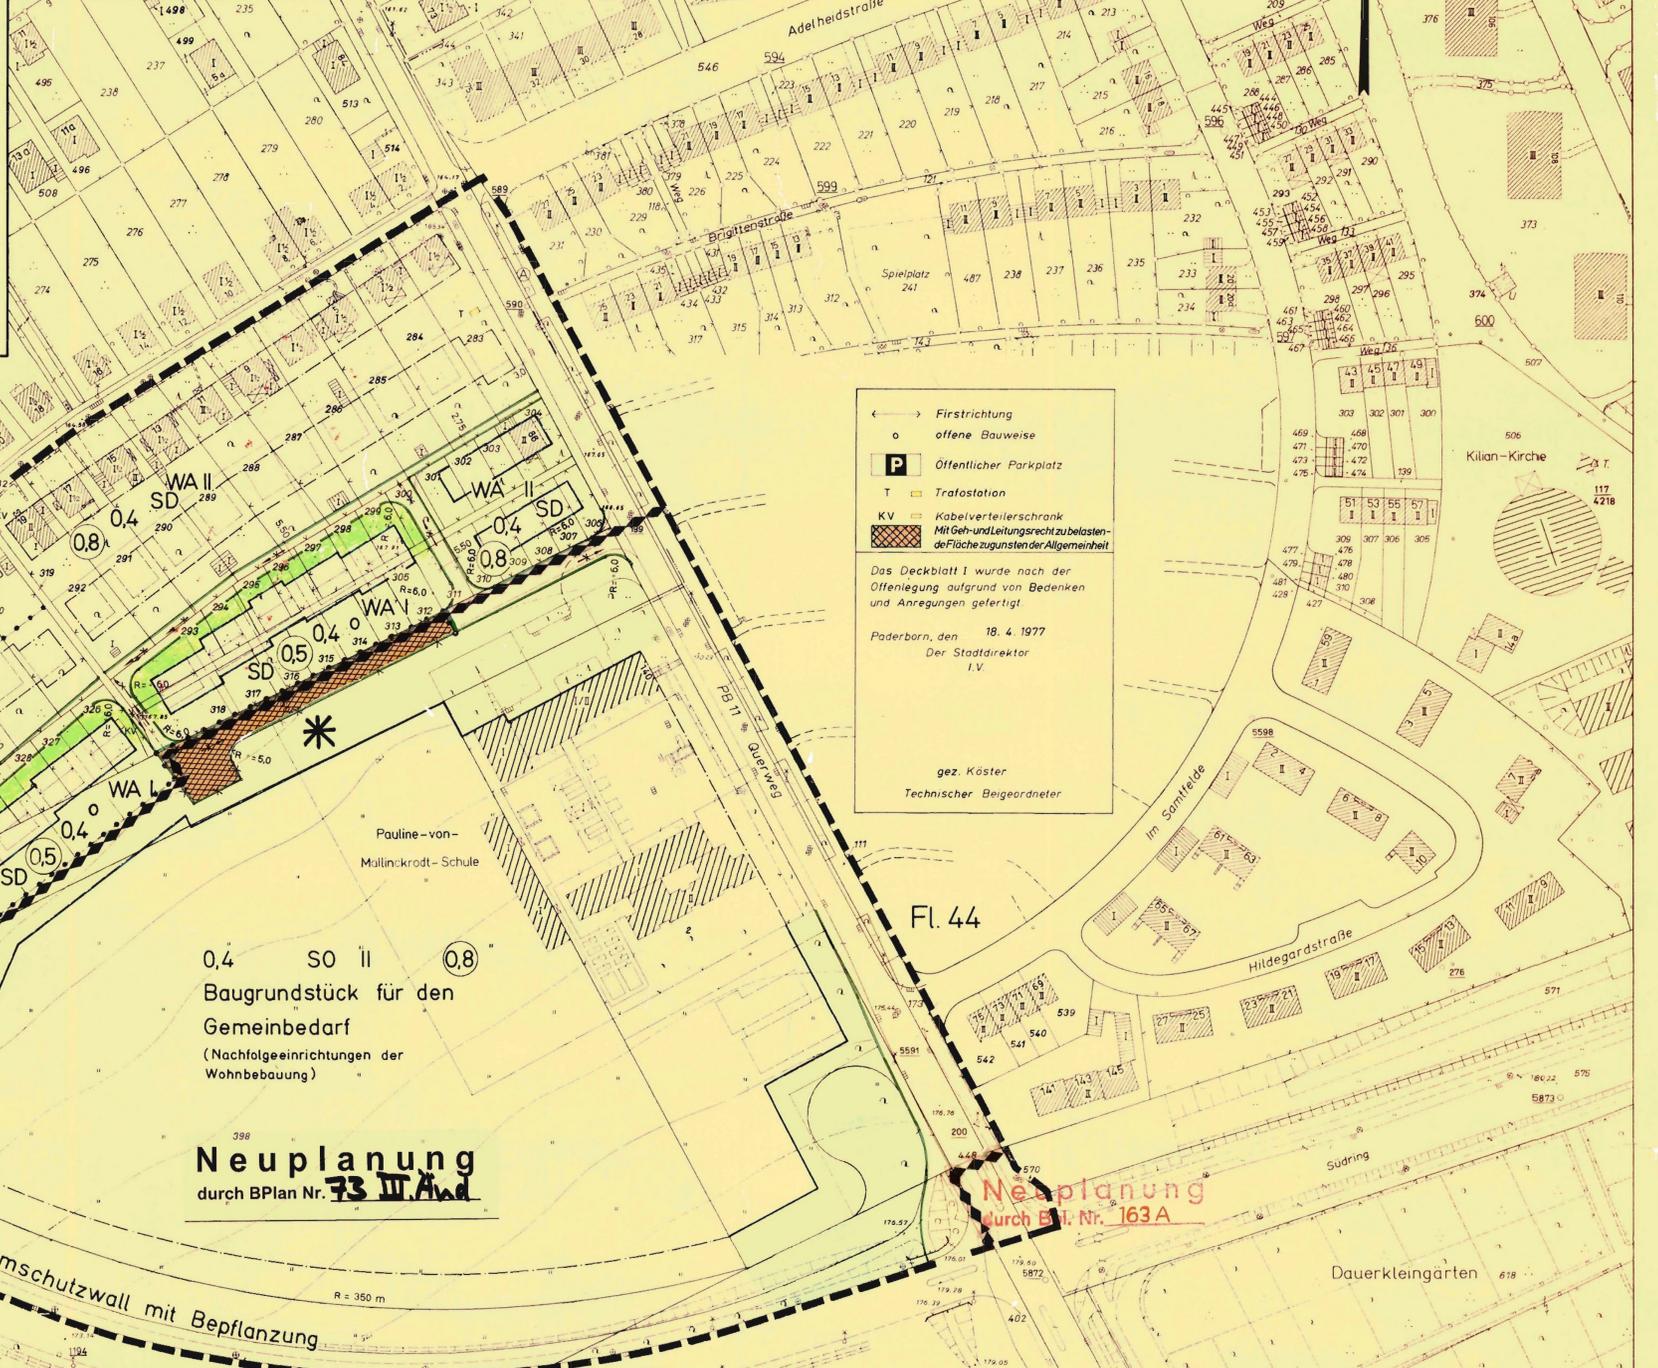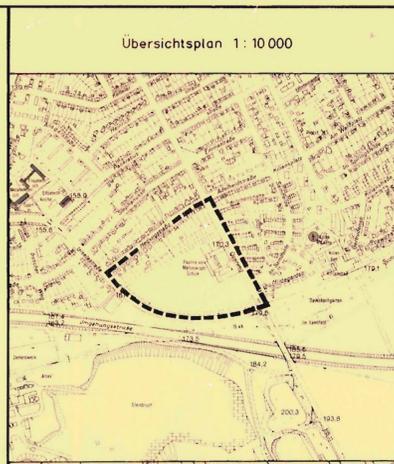

← → Firstrichtung
 o offene Bauweise
 P Öffentlicher Parkplatz
 T Trafostation
 KV Kabelverteilerschrank
 Mit Geh- und Leitungsrecht zu belasten-
 de Fläche zugunsten der Allgemeinheit

Das Deckblatt I wurde nach der
Offenlegung aufgrund von Bedenken
und Anregungen gefertigt

Paderborn, den 18. 4. 1977
Der Stadtdirektor
I.V.

gez. Köster
Technischer Beigeordneter

0,4 SO II (0,8)
Baugrundstück für den
Gemeinbedarf
(Nachfolgeeinrichtungen der
Wohnbebauung)

Neuplanung
durch BPlan Nr. 73 III. Änderung

Neuplanung
durch BPlan Nr. 163 A

* II. Änderung

RECHTSGRUNDLAGEN

<p>Der Bau- und Planungsausschuss hat am 28.4.1999 nach § 2(1) BauGB die I. Änderung dieses Bebauungsplanes beschlossen. Der Änderungsbeschluss wurde am 9.7. JUNI 99 ortsüblich bekanntgemacht. Paderborn, den 04. APR. 00 Der Bürgermeister I.V.</p> <p>gez. Lürwer Technischer Beigeordneter</p>	<p>Der Entwurf dieses Bebauungsplanes mit Begründung hat nach § 3(2) BauGB auf die Dauer eines Monats vom 18. APR. 00 bis 18. MAI 00 einschließlich öffentlich ausliegen. Ort und Zeit der öffentlichen Auslegung sind am 08. APR. 00 ortsüblich bekanntgemacht worden. Paderborn, den 28. JUNI 00 Der Bürgermeister I.V.</p> <p>Technischer Beigeordneter</p>	<p>Der Rat der Stadt hat nach § 10 BauGB diesen Bebauungsplan am 28.6.2000 als Satzungsbeschluss in Paderborn, den 28.6.2000</p> <p>gez. Pauß Der Bürgermeister</p> <p>gez. Hackfort Ratsherr</p> <p>gez. Lürwer Technischer Beigeordneter</p>	<p>Der Satzungsbeschluss dieses Bebauungsplanes ist nach § 10(3) BauGB am 31.7.2000 ortsüblich bekanntgemacht worden. Mit der Bekanntmachung tritt der Bebauungsplan in Kraft. Paderborn, den 31.7.2000 Der Bürgermeister I.V.</p> <p>gez. Lürwer Technischer Beigeordneter</p>	<p>§§ 1a, 2, 3 u. 8 bis 10 des Baugesetzbuches (BauGB) vom 27.8.1997 (BGBl. I S. 2141) § 86 der Bauordnung für das Land Nordrhein-Westfalen (BauO NRW) i. d. F. der Bekanntmachung vom 7. 3. 1995 (GV. NW. S. 218) in Verbindung mit § 9 Abs. 4 BauGB. Verordnung über die bauliche Nutzung der Grundstücke (BauNutzungsverordnung - BauNVO) i. d. F. der Bekanntmachung vom 23. 1. 1990 (BGBl. I S. 127) Verordnung über die Ausarbeitung der Bauteilpläne und die Darstellung des Planinhalts (Planzeichnungsverordnung 1990 - PlanZ V 90) vom 18. 12. 1990.</p>
---	--	--	---	--