


Stadt Paderborn
Ausgleichsfläche -Lothewiesen-
 Zuordnung B-Plan Nr. SN 146 'Heisenbergstraße'

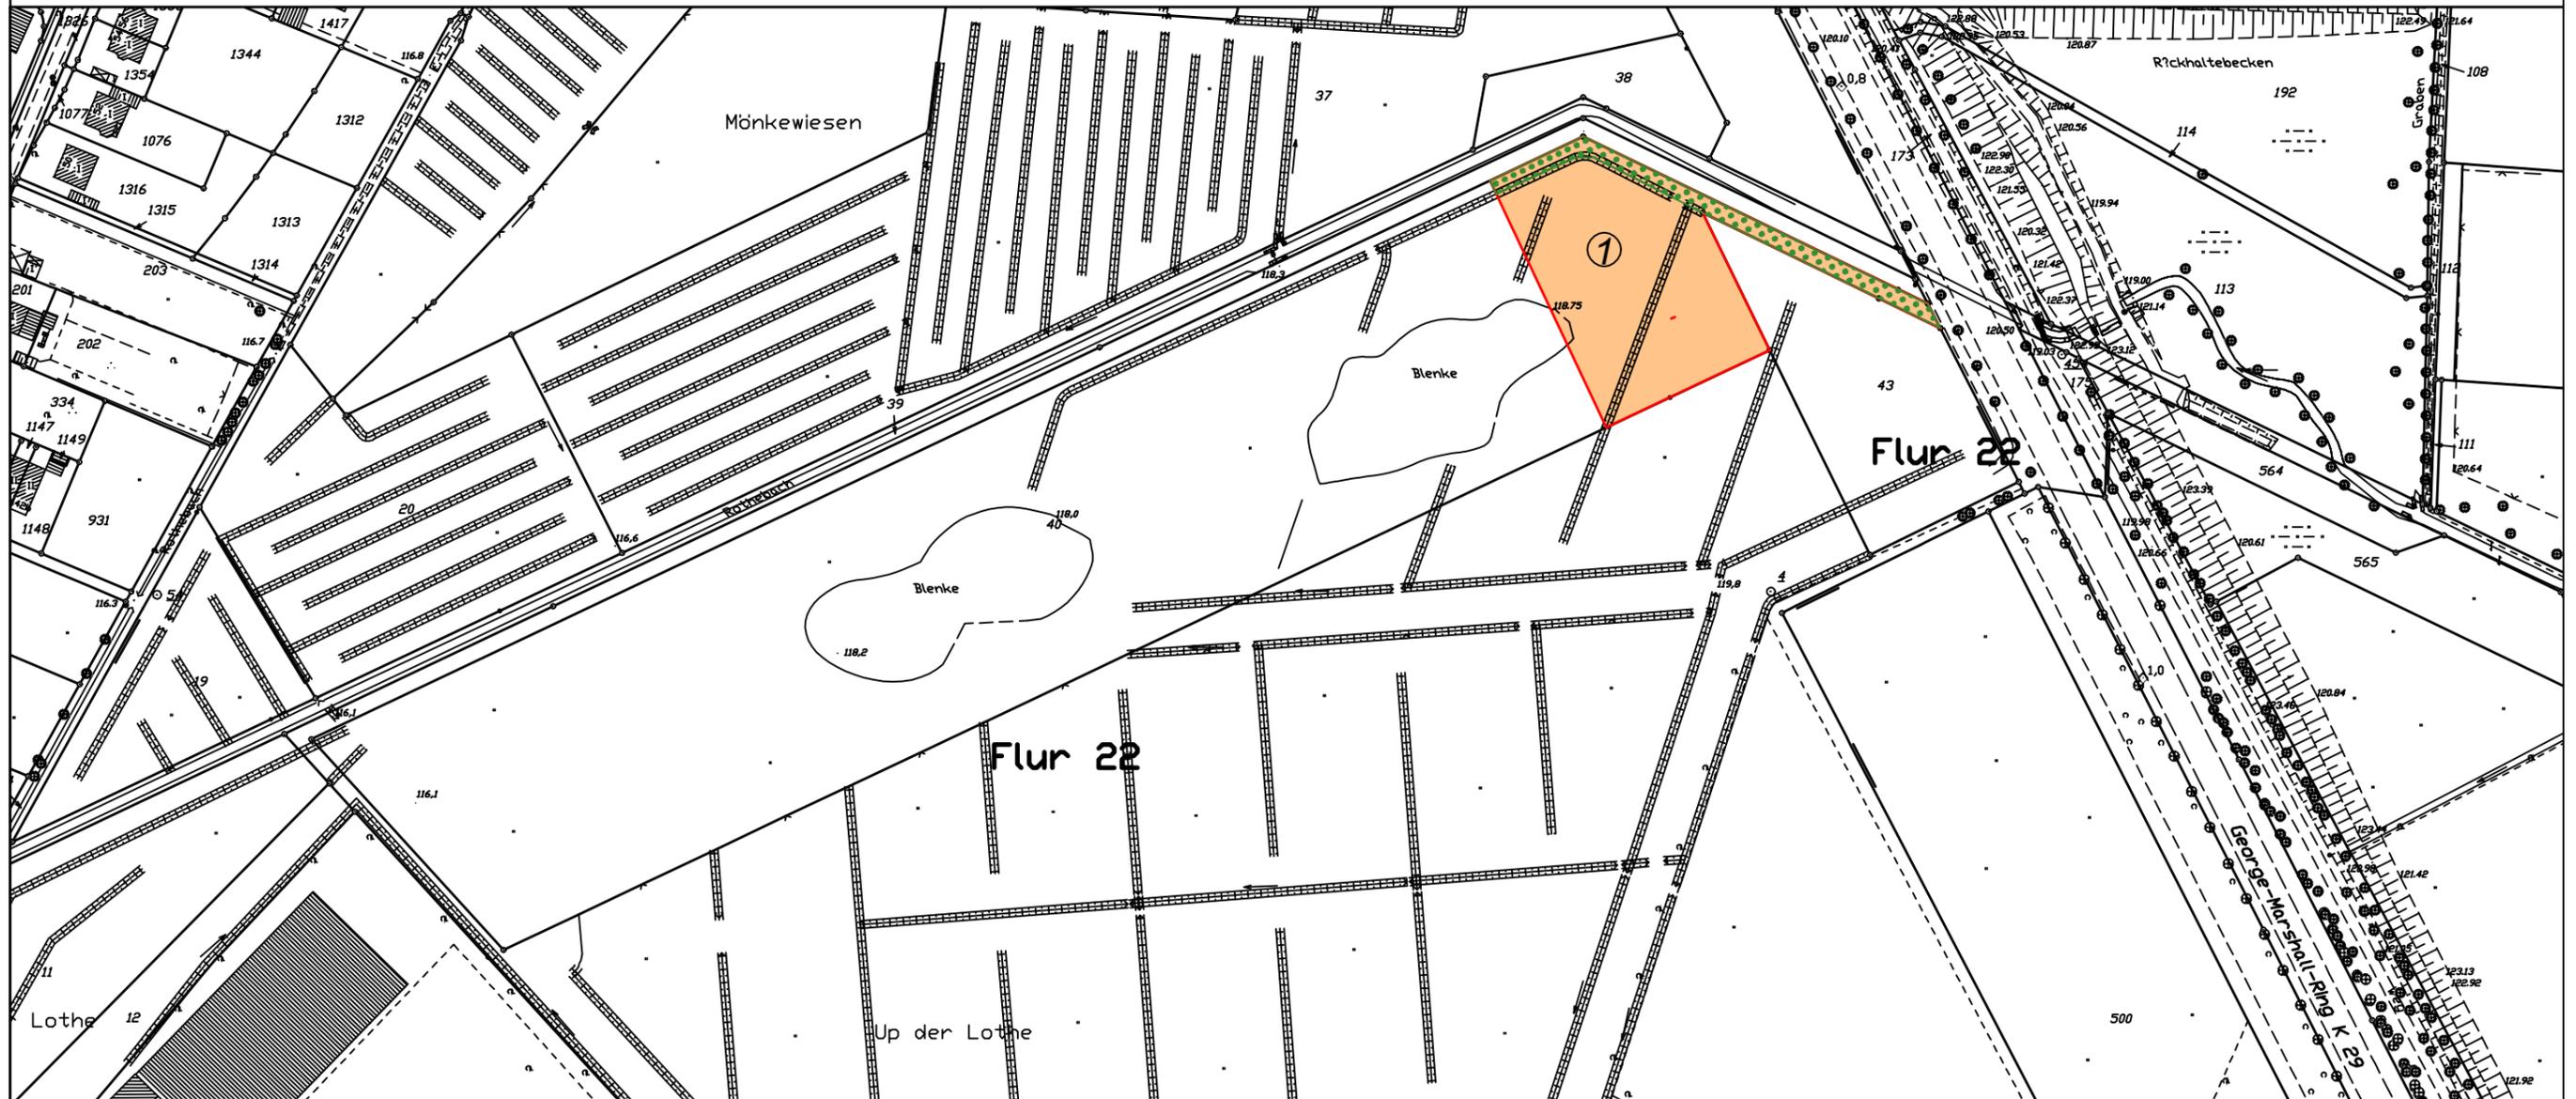


Gemarkung Paderborn, Flur 22, Flurstück 40

Violette Änderungen aufgrund der Entscheidungen
 des Rates der Stadt über die vorgebrachten An-
 regungen

M 1 : 2000

Legende:

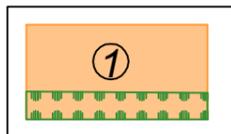

Zuordnungsfläche für B-Plan Nr. SN 146

Maßnahmen (Gesamtfläche 7516 qm): **4396 qm**
 Extensivierung der Grünlandnutzung
 Entwicklung von Gehölzstrukturen entlang Fließgewässer

Beschluss vom 15. 07. 2004

Paderborn, 04. Okt. 2004

Der Bürgermeister
 i. V.

gez. Lürwer

Technischer Beigeordneter

Aufgestellt:
 Amt für Umweltschutz und Grünflächen
 Paderborn, 24.03.2004