


Stadt Paderborn

Deckblatt I

zum Bebauungsplan Nr. B 95

(II. Änderung des Bebauungsplanes Nr. B 95)

Maßstab 1 : 500

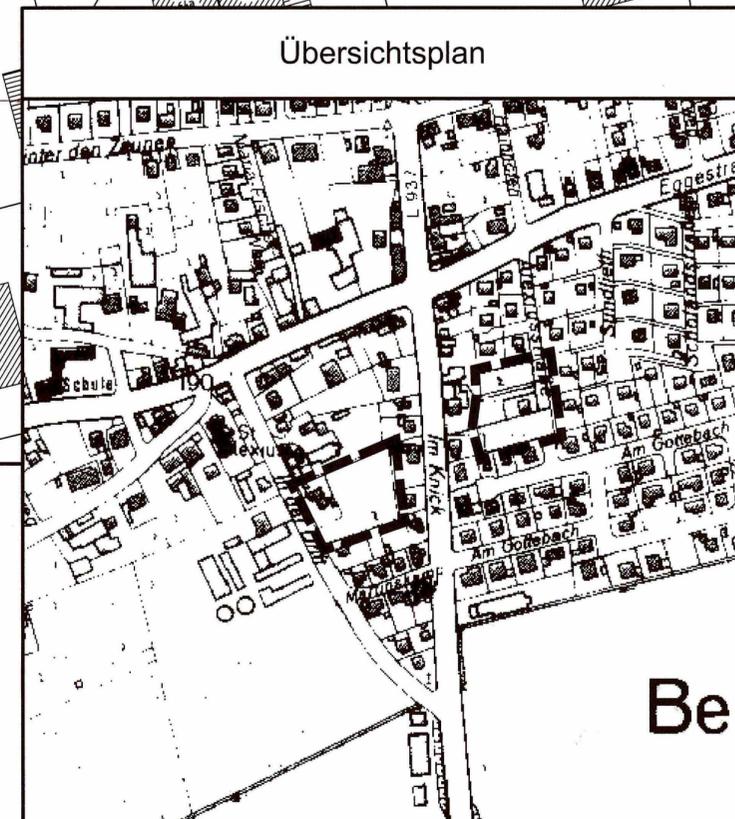

Der Entwurf dieses Bebauungsplanes mit Begründung hat nach § 3 (2) BauGB für die Dauer eines Monats, vom **21. Aug. 2001** bis **21. Sep. 2001** einschließlich, öffentlich ausgelegt. Ort und Zeit der öffentlichen Auslegung sind am **1.1. Aug. 2001** ortsüblich bekanntgemacht worden.
15. Nov. 2001
 Paderborn,
 Der Bürgermeister
 i. V.
[Signature]
 Technischer Beigeordneter

Der Rat der Stadt hat am **15. Nov. 2001** die II. Änderung dieses Bebauungsplanes im vereinfachten Verfahren nach § 13 BauGB als Satzung gem. § 10 BauGB beschlossen.
15. Nov. 2001
 Paderborn,
[Signature]
 Technischer Beigeordneter
 Der Bürgermeister
[Signature]
 Ratscherrin

Der Satzungsbeschluß dieses Bebauungsplanes ist nach § 10 (3) BauGB am **24. Nov. 2001** ortsüblich bekanntgemacht worden. Mit der Bekanntmachung tritt der Bebauungsplan in Kraft.
26. Nov. 2001
 Paderborn,
 Der Bürgermeister
 i. V.
[Signature]
 Technischer Beigeordneter

Violette Änderungen aufgrund Entscheidungen des Rates der Stadt über die vorgebrachten Anregungen.
315
 Beschluss vom **15. Nov. 2001**
21. Nov. 2001
 Paderborn,
 Der Bürgermeister
 i. V.
[Signature]
 Technischer Beigeordneter

N
 1. Ausfertigung

Be