


Deckblatt I

zum Bebauungsplan Nr.E 98

(I. Änderung des Bebauungsplanes Nr.E 98)

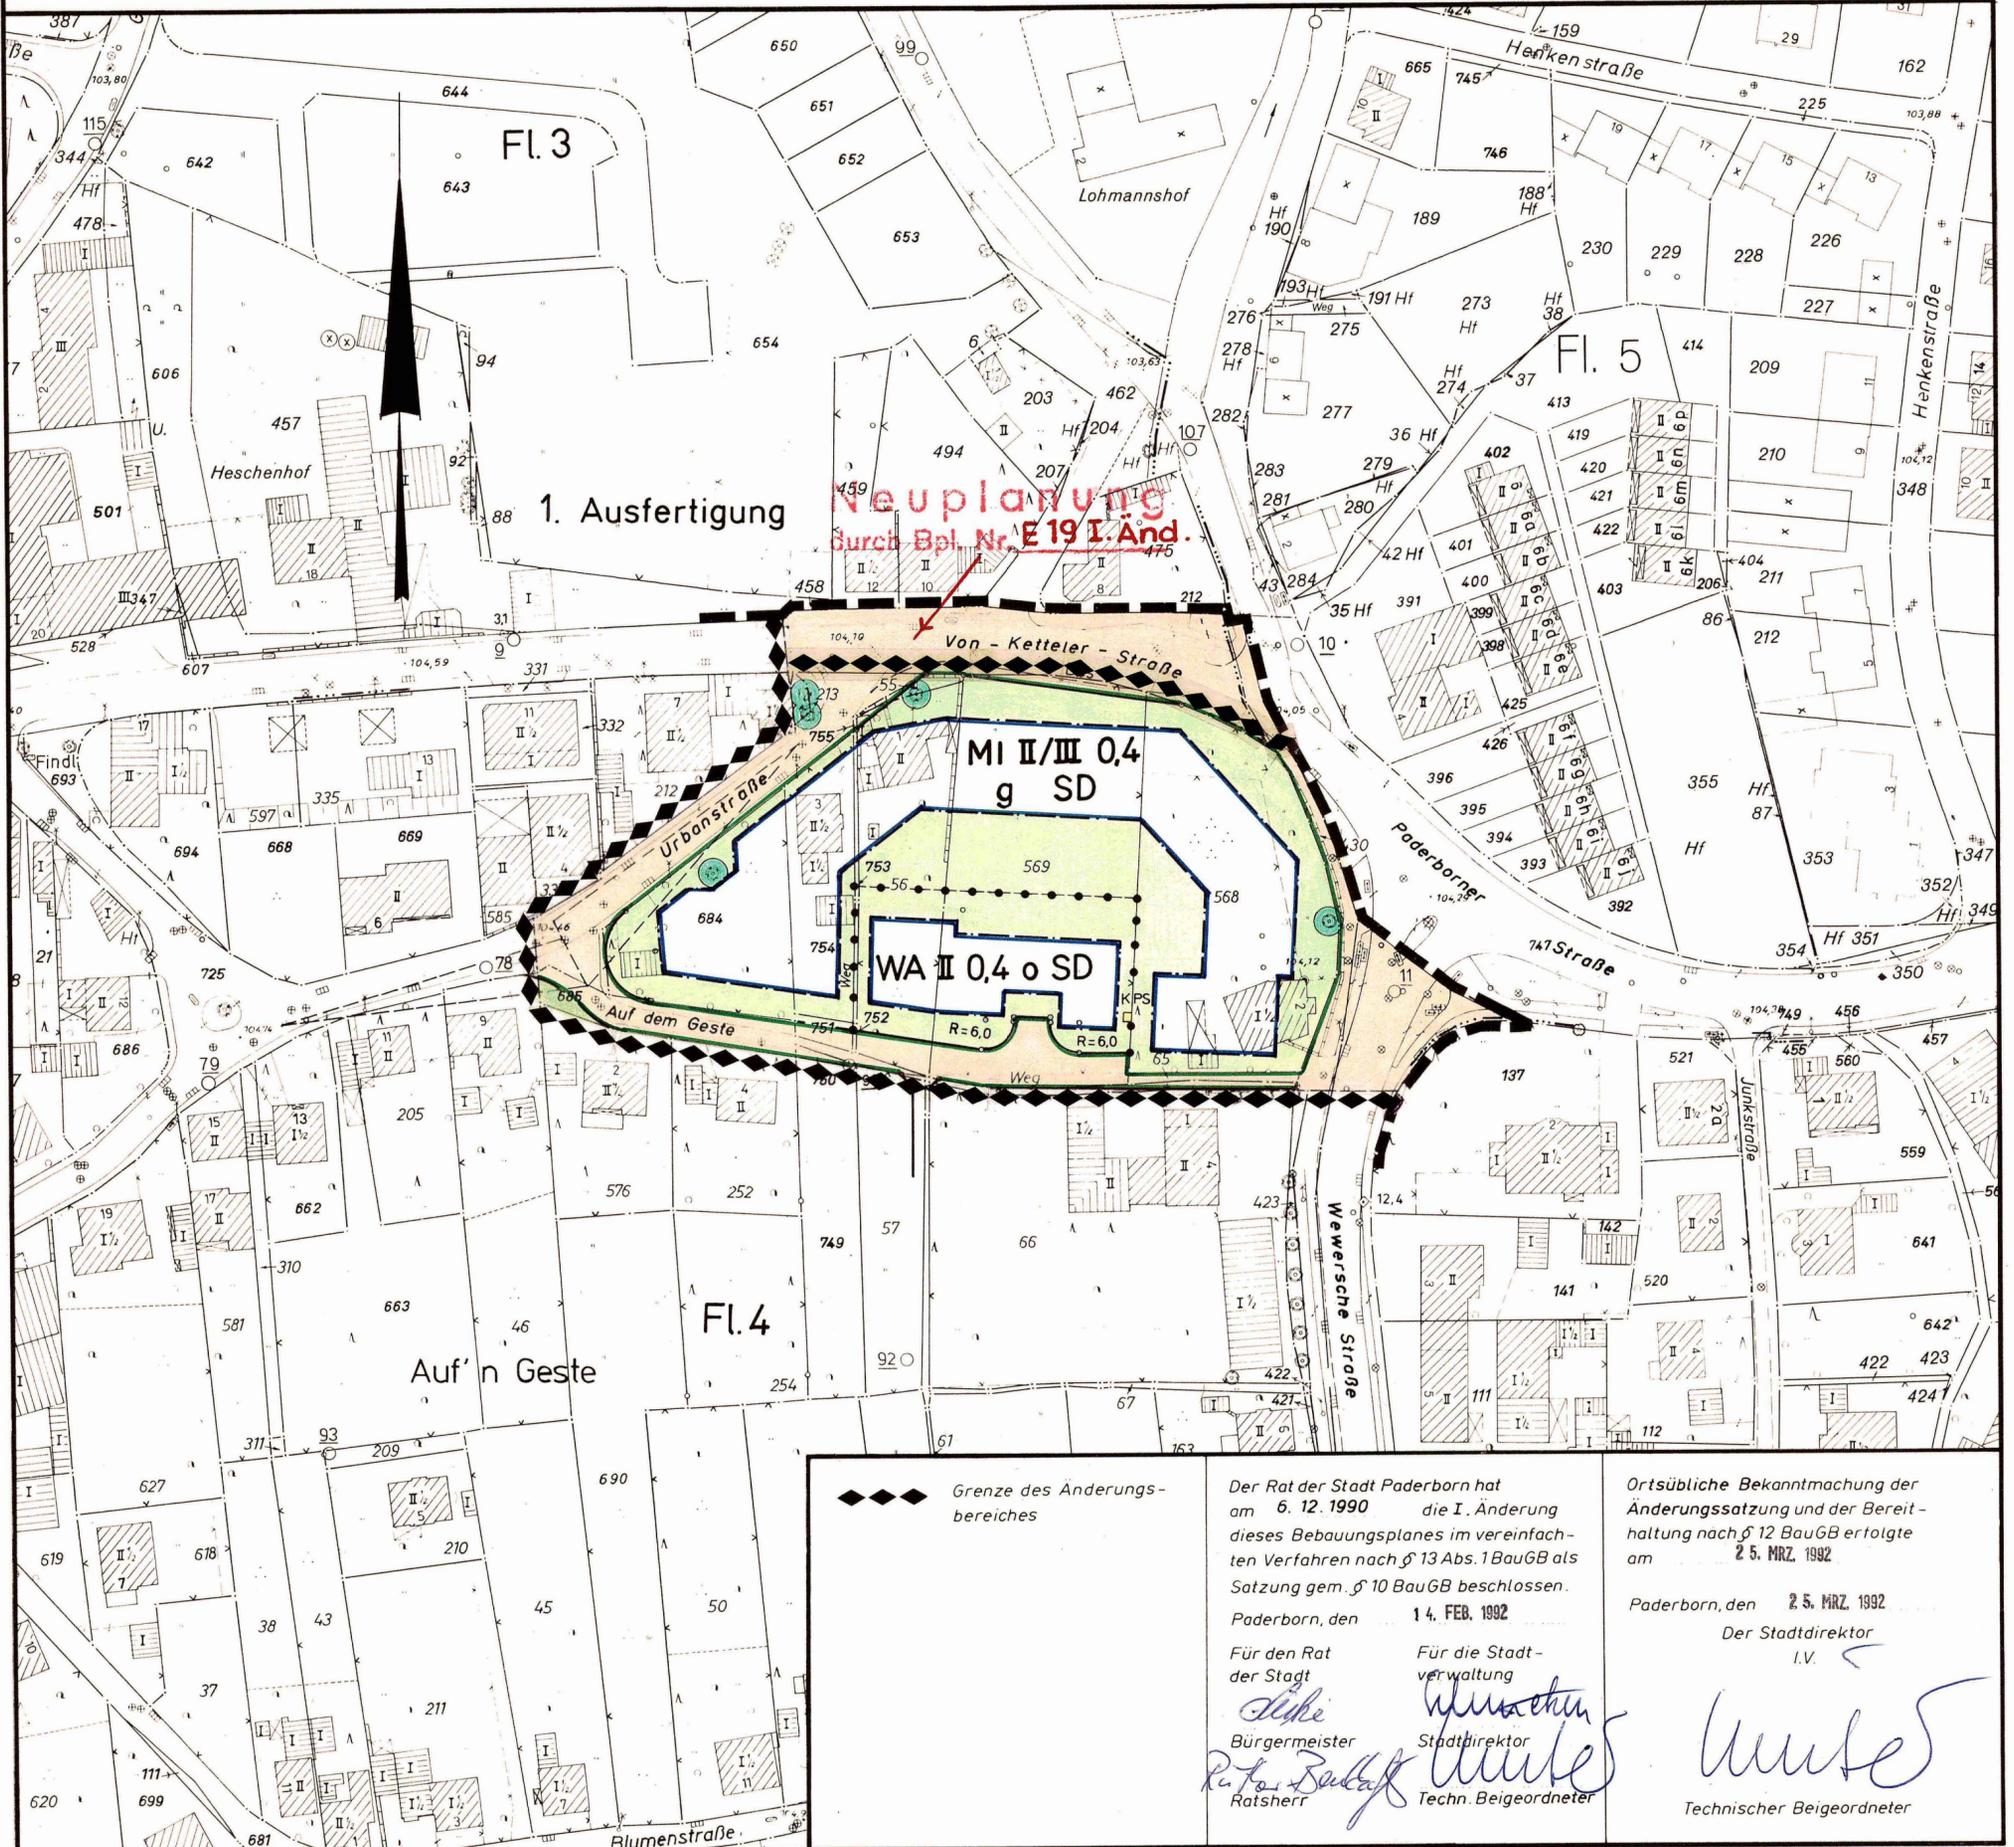

◆◆◆ Grenze des Änderungsbereiches

Der Rat der Stadt Paderborn hat am 6. 12. 1990 die I. Änderung dieses Bebauungsplanes im vereinfachten Verfahren nach § 13 Abs. 1 BauGB als Satzung gem. § 10 BauGB beschlossen.

Paderborn, den 14. FEB. 1992

Für den Rat der Stadt
Ralf Balluff
 Bürgermeister
 Ratsherr

Für die Stadtverwaltung
W. W. W.
 Stadtdirektor
 Techn. Beigeordneter

Ortsübliche Bekanntmachung der Änderungssatzung und der Bereithaltung nach § 12 BauGB erfolgte am 25. MRZ. 1992

Paderborn, den 25. MRZ. 1992
 Der Stadtdirektor
 i.V. *W. W. W.*
 Technischer Beigeordneter