


Deckblatt I zum Bebauungsplan Nr. M78


Gemarkung Marienloh

Flur 1 und 2

Maßstab 1 : 1000

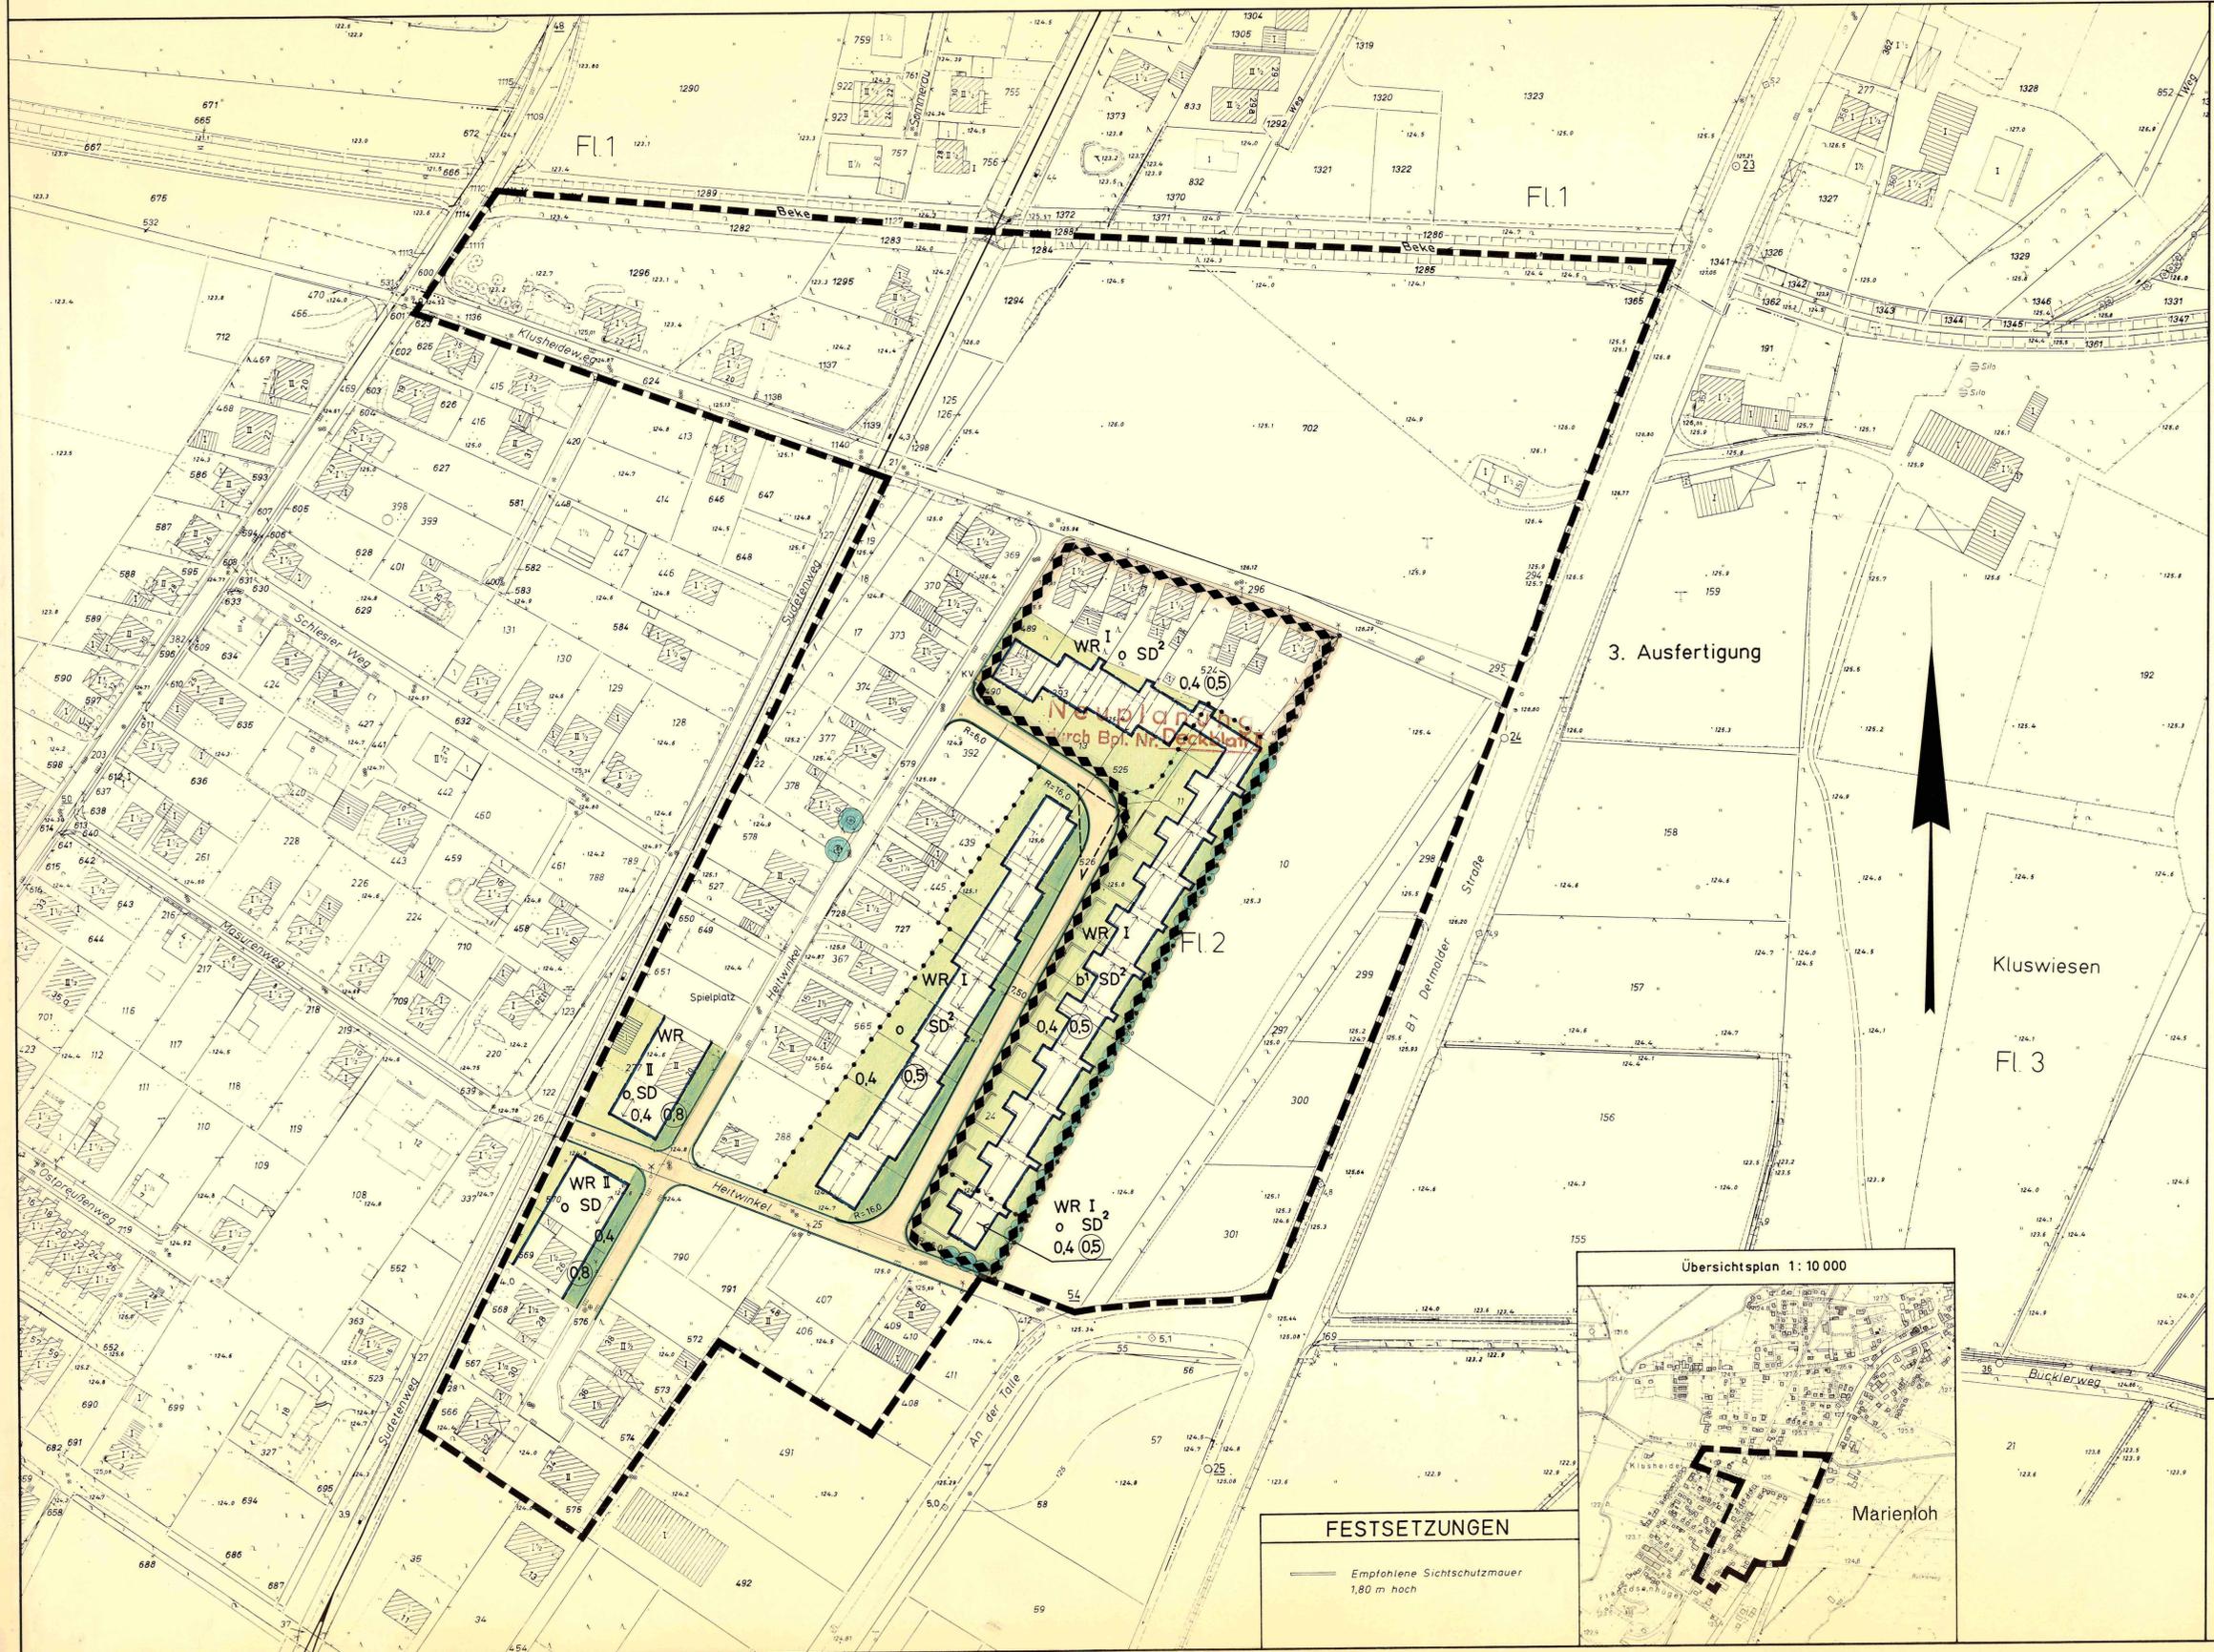

FESTSETZUNGEN
— Empfohlene Sichtschutzmauer
1,80 m hoch

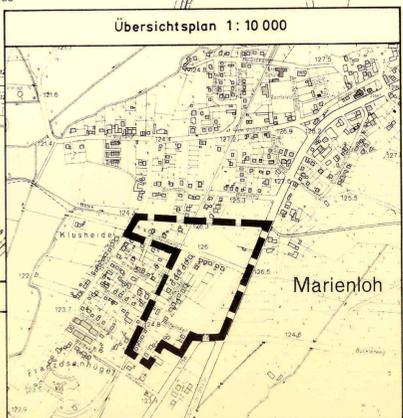

Das Deckblatt I wurde nach der
Offenlegung aufgrund von Bedenken
und Anregungen gefertigt.
Paderborn, den 18. DEZ. 1980
Der Stadtdirektor
i.V.
gez. Köster
Technischer Beigeordneter