


Deckblatt I

zum

Bebauungsplan Nr. SN 22

(IV. Änderung des Bebauungsplanes Nr. SN 22)

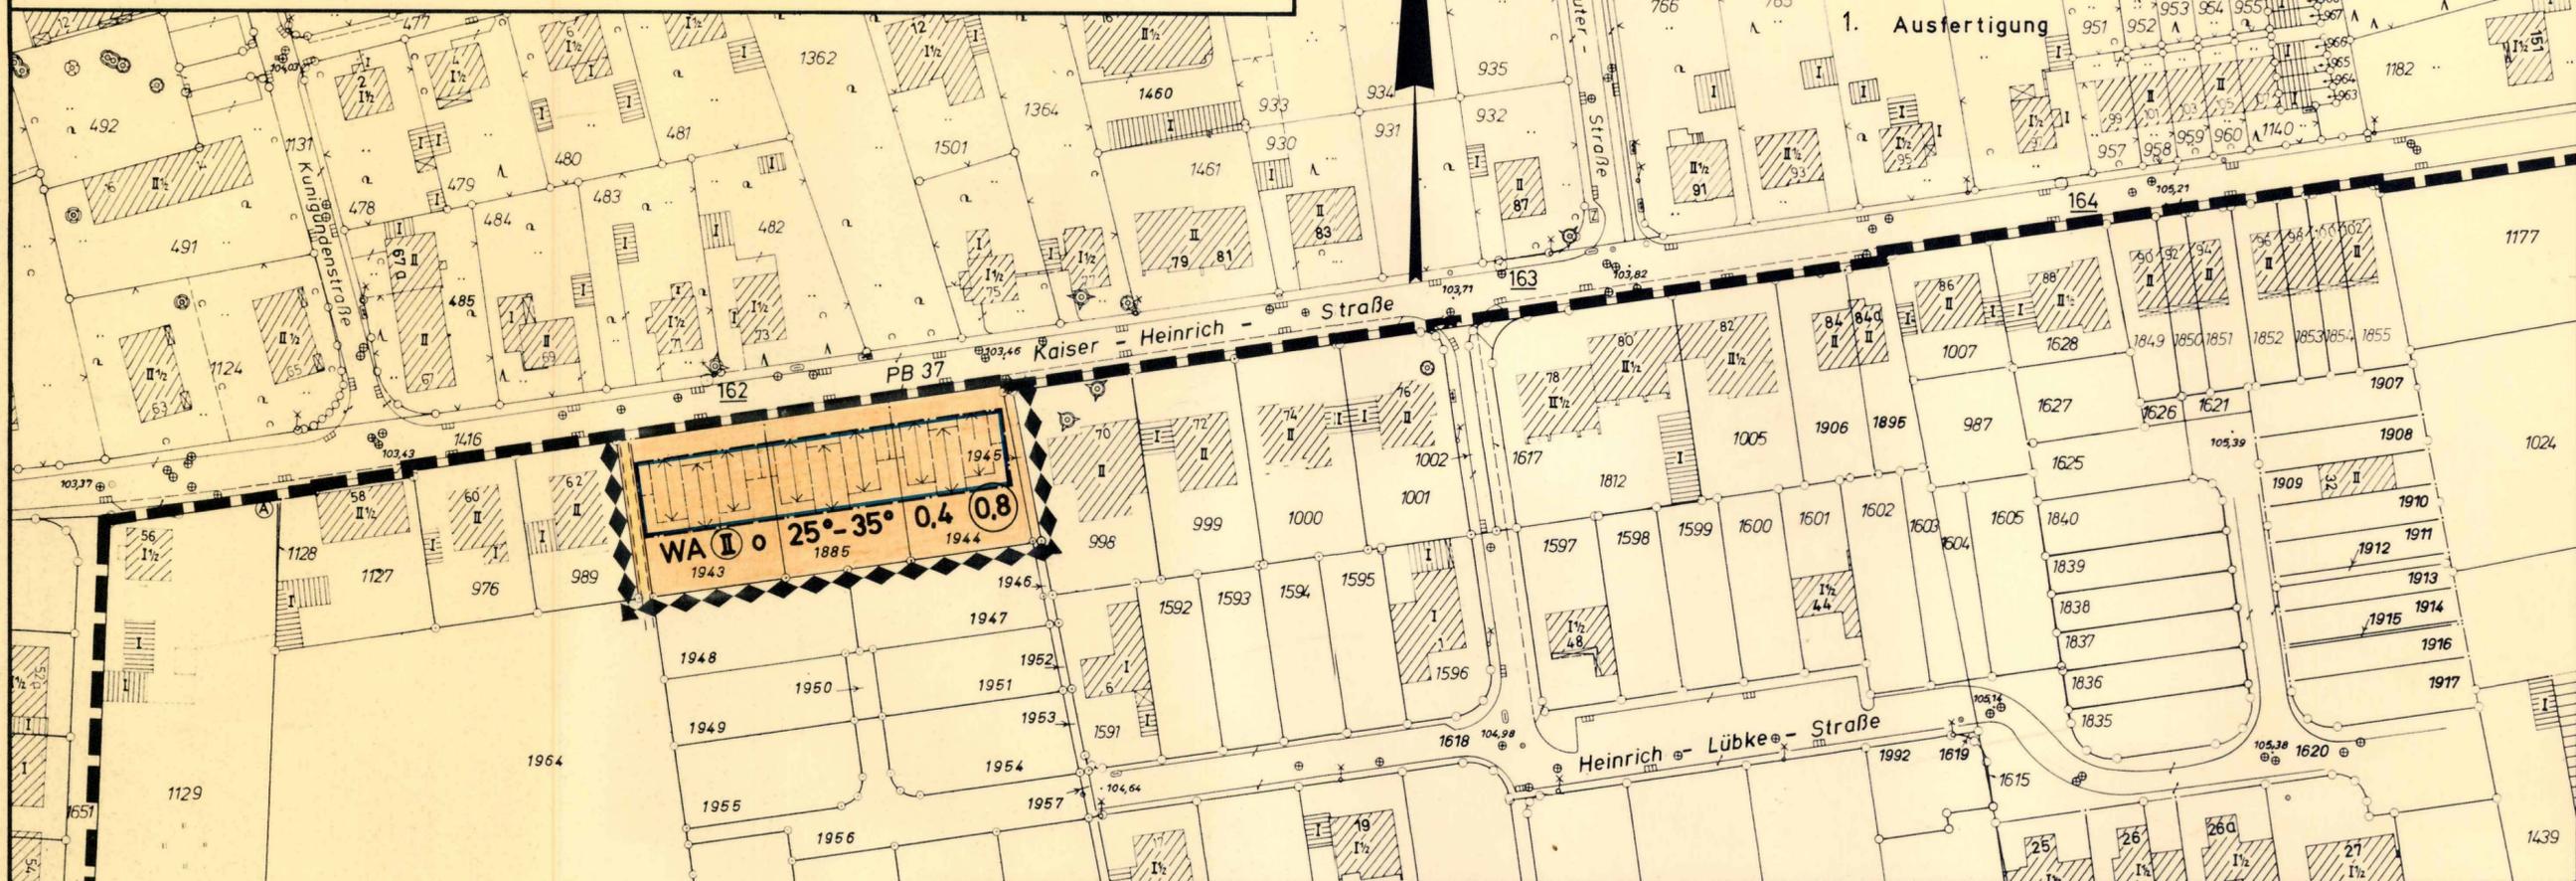

Der Rat der Stadt Paderborn hat am 13.11.1980 die vereinfachte Änderung des Bebauungsplanes nach § 13 Abs. 1 BBauG als Satzung gem. § 10 BBauG beschlossen.

Paderborn, den 22. JULI 1981
Für den Rat der Stadt

M. Wöhr
Bürgermeister
Vorden
Ratsherr

Für die Stadtverwaltung

[Signature]
Stadtdirektor
[Signature]
Techn. Beigeordneter

Die Vorschriften über die Gestaltung gemäß § 103 BauONW werden in Verbindung mit § 4 der ersten Verordnung zur Durchführung des BBauG vom 29.11.1960, geändert durch die 3. VO vom 21.04.1970, in den Bebauungsplan aufgenommen.

Diese Festsetzungen werden aufgrund des 1. Gesetzes zur Funktionalreform vom 11.07.1978 Artikel 2, Änderung der Landesbauordnung § 77 Abs. 1 genehmigt.

Paderborn, den 26. 08. 1981

Der Oberkreisdirektor als untere städt. Verwaltungsbehörde



[Signature]
(Watermann)
Kreisbaurät

Keine Bedenken zur vereinfachten Änderung gem. Verfügung vom 14. 8. 81

Az.: 35.21.11-70815.4.31

Detmold, den 14. 8. 81

Der Regierungspräsident
I. A.



Ortsübliche Bekanntmachung der Änderungssatzung und der Bereithaltung nach § 12 BBauG erfolgte am 11. NOV. 1981

Paderborn, den 11. NOV. 1981

Der Stadtdirektor
I. V.

[Signature]
Technischer Beigeordneter