


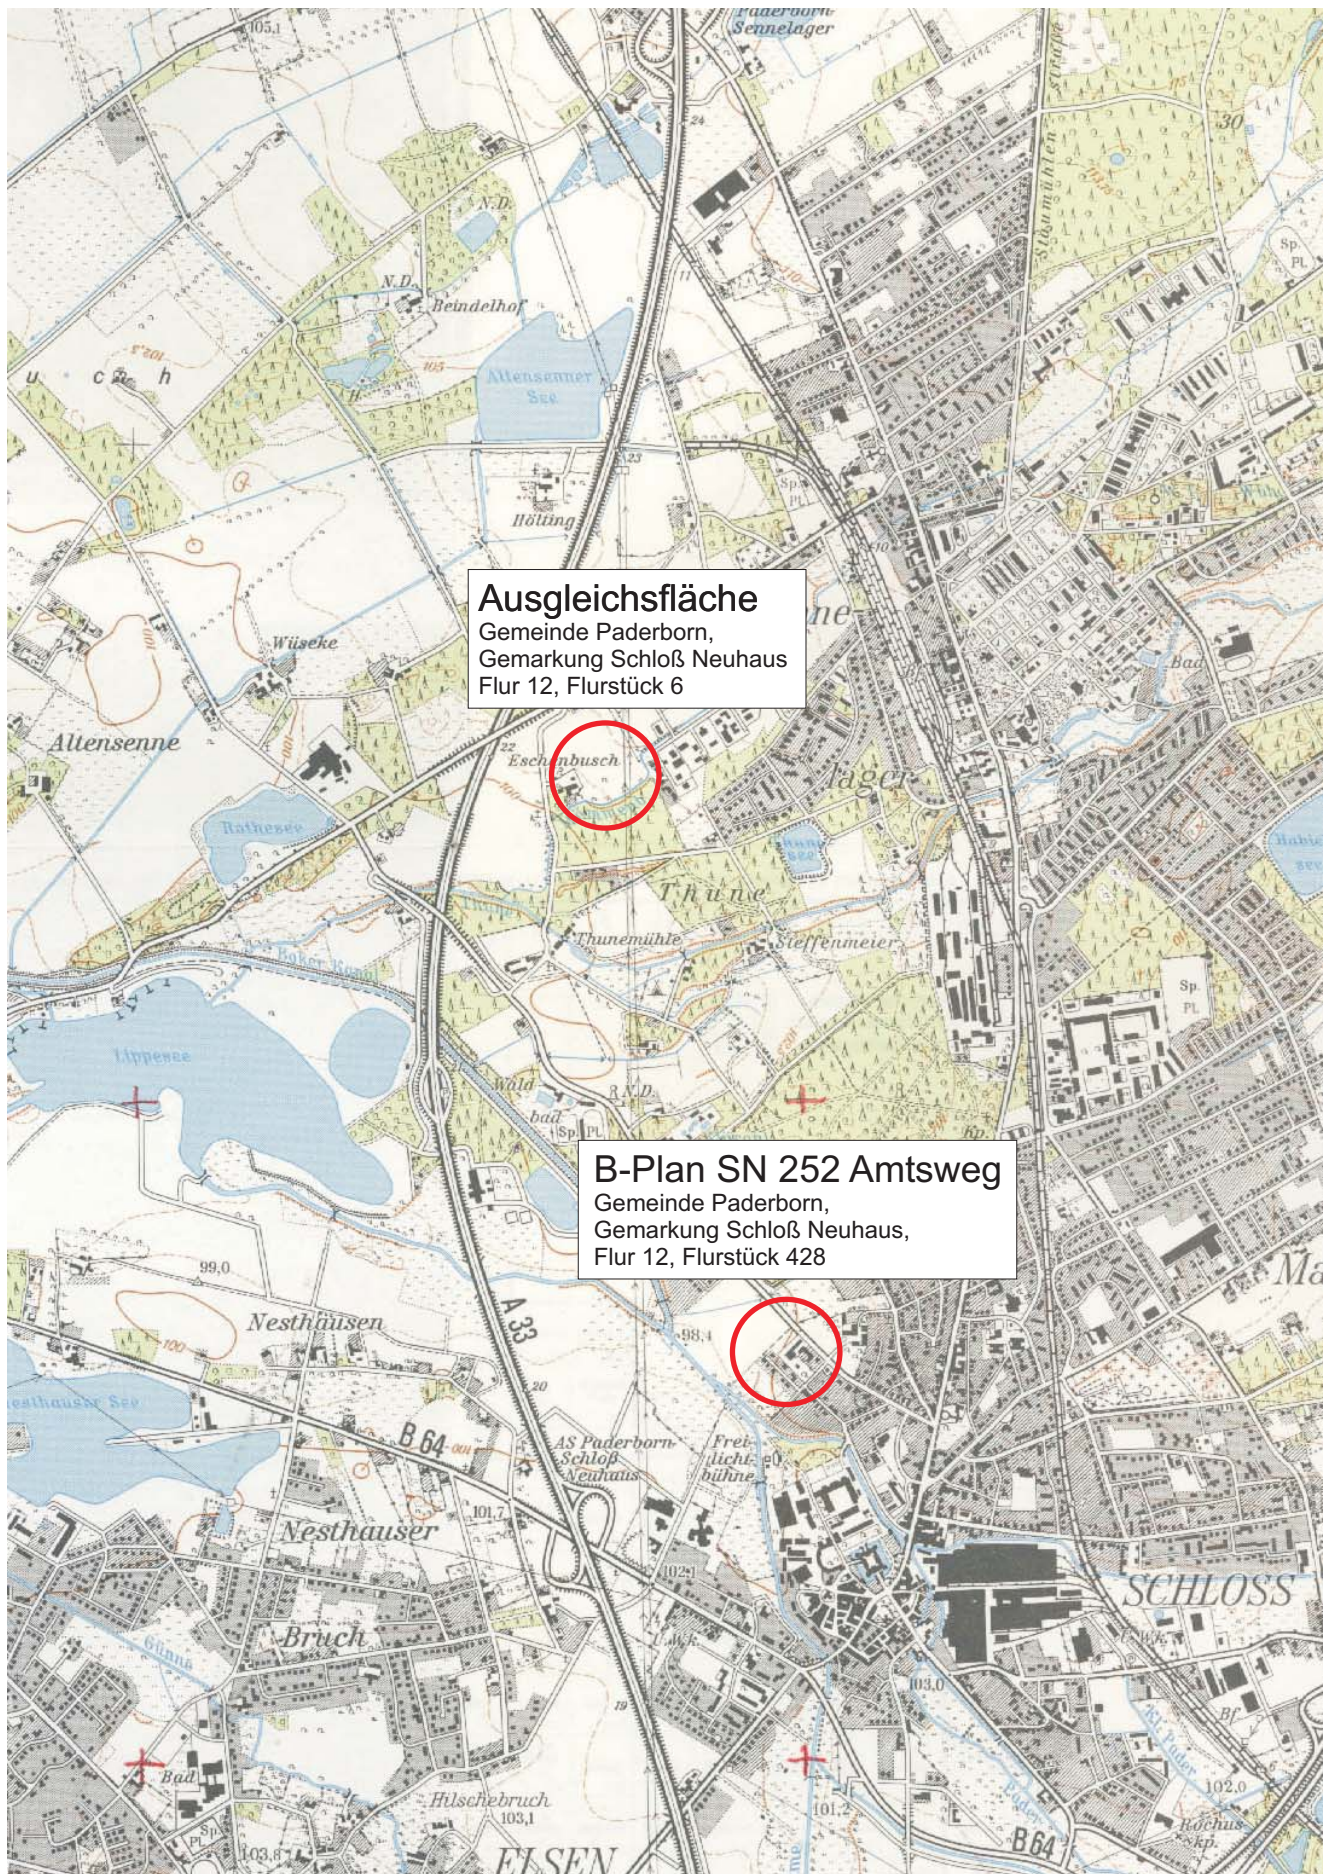

Maßnahme: B-Plan SN 252 Amtsweg
Blatt 1: Übersichtskarte, M= 1:25.000