


Stadt Paderborn  
**Ausgleichsfläche - Lichtenau-Kleinenberg -**


**Zuordnung Bebauungsplan Nr. SN259 "Wohnpark Dubelohgärten"**

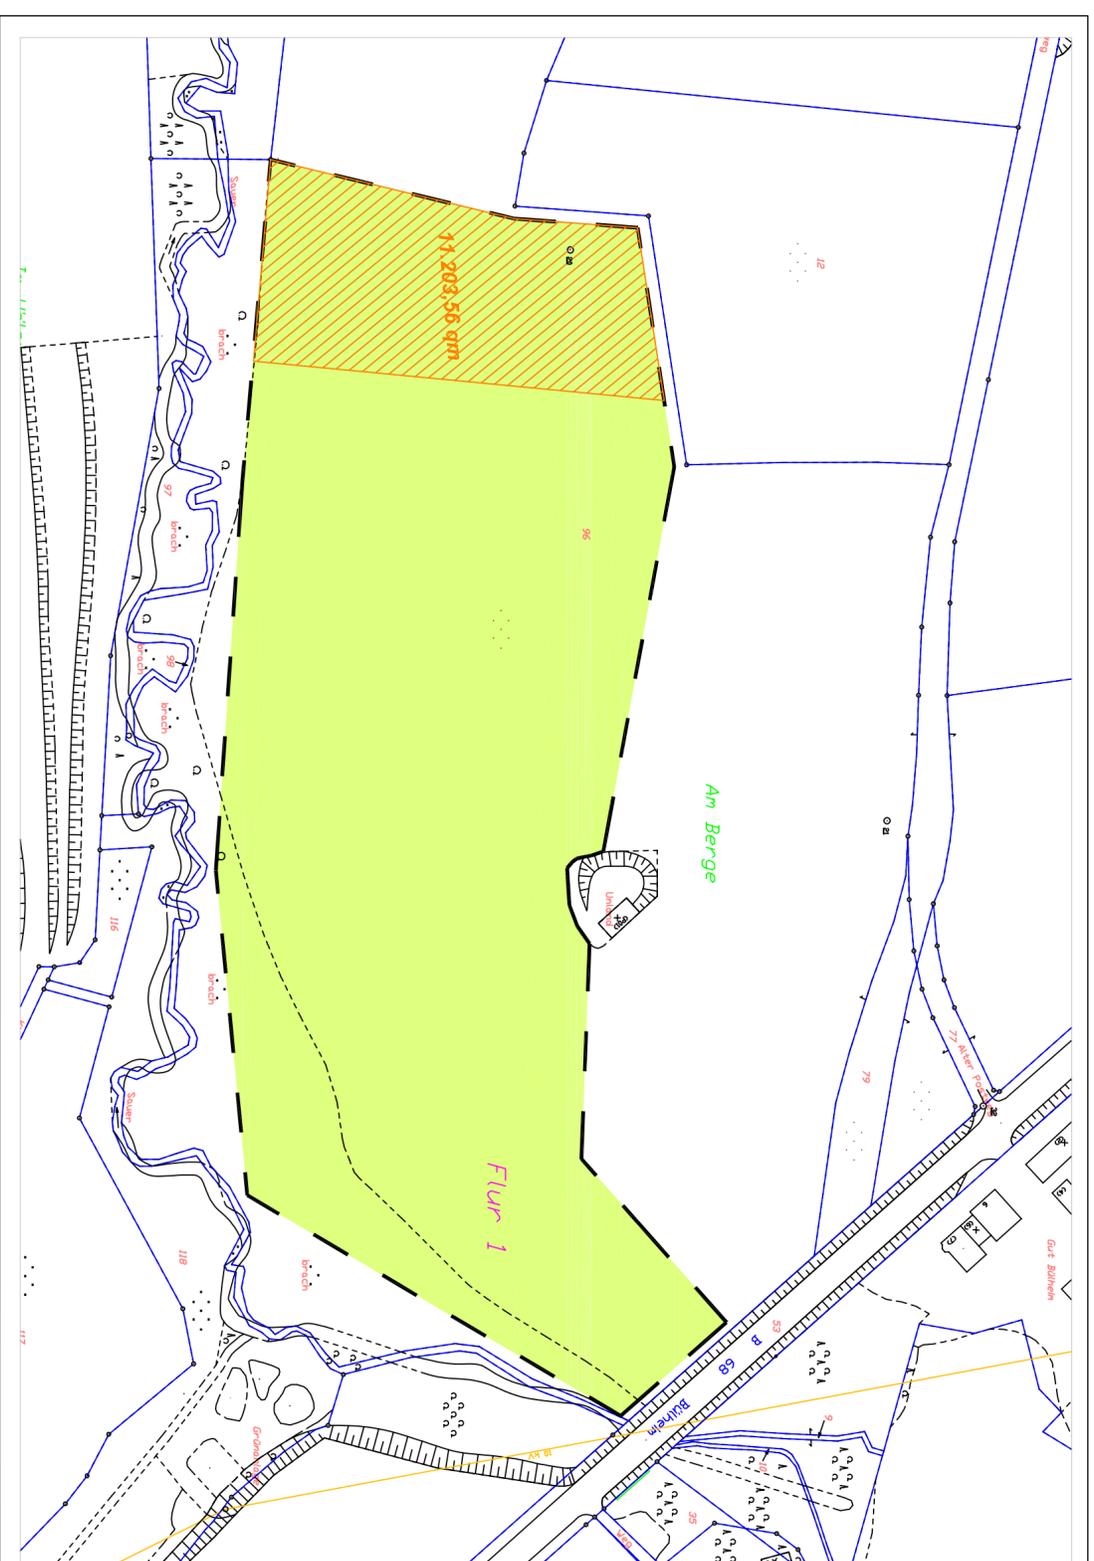

Gemarkung Kleinenberg, Flur 1, Flurstück 96 tlw.

**Legende:**

- Plangebiet
- Zuordnungsfläche für B-Plan Nr. SN259 "Wohnpark Dubelohgärten"
- Ökologische Aufwertungsmaßnahmen
  - Umwandlung von Acker in Grünland
  - Anlage von Hecken u. weiteren Gehölzstrukturen
  - extensive Bewirtschaftung
  - natürliche Sukzession

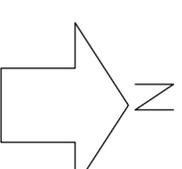

Aufgestellt: Juni 2006

Stadt Paderborn

Amt für Umweltschutz und Grünflächen