


Grünordnungsplan zum B-Plan Nr. N 178 B III.Ä

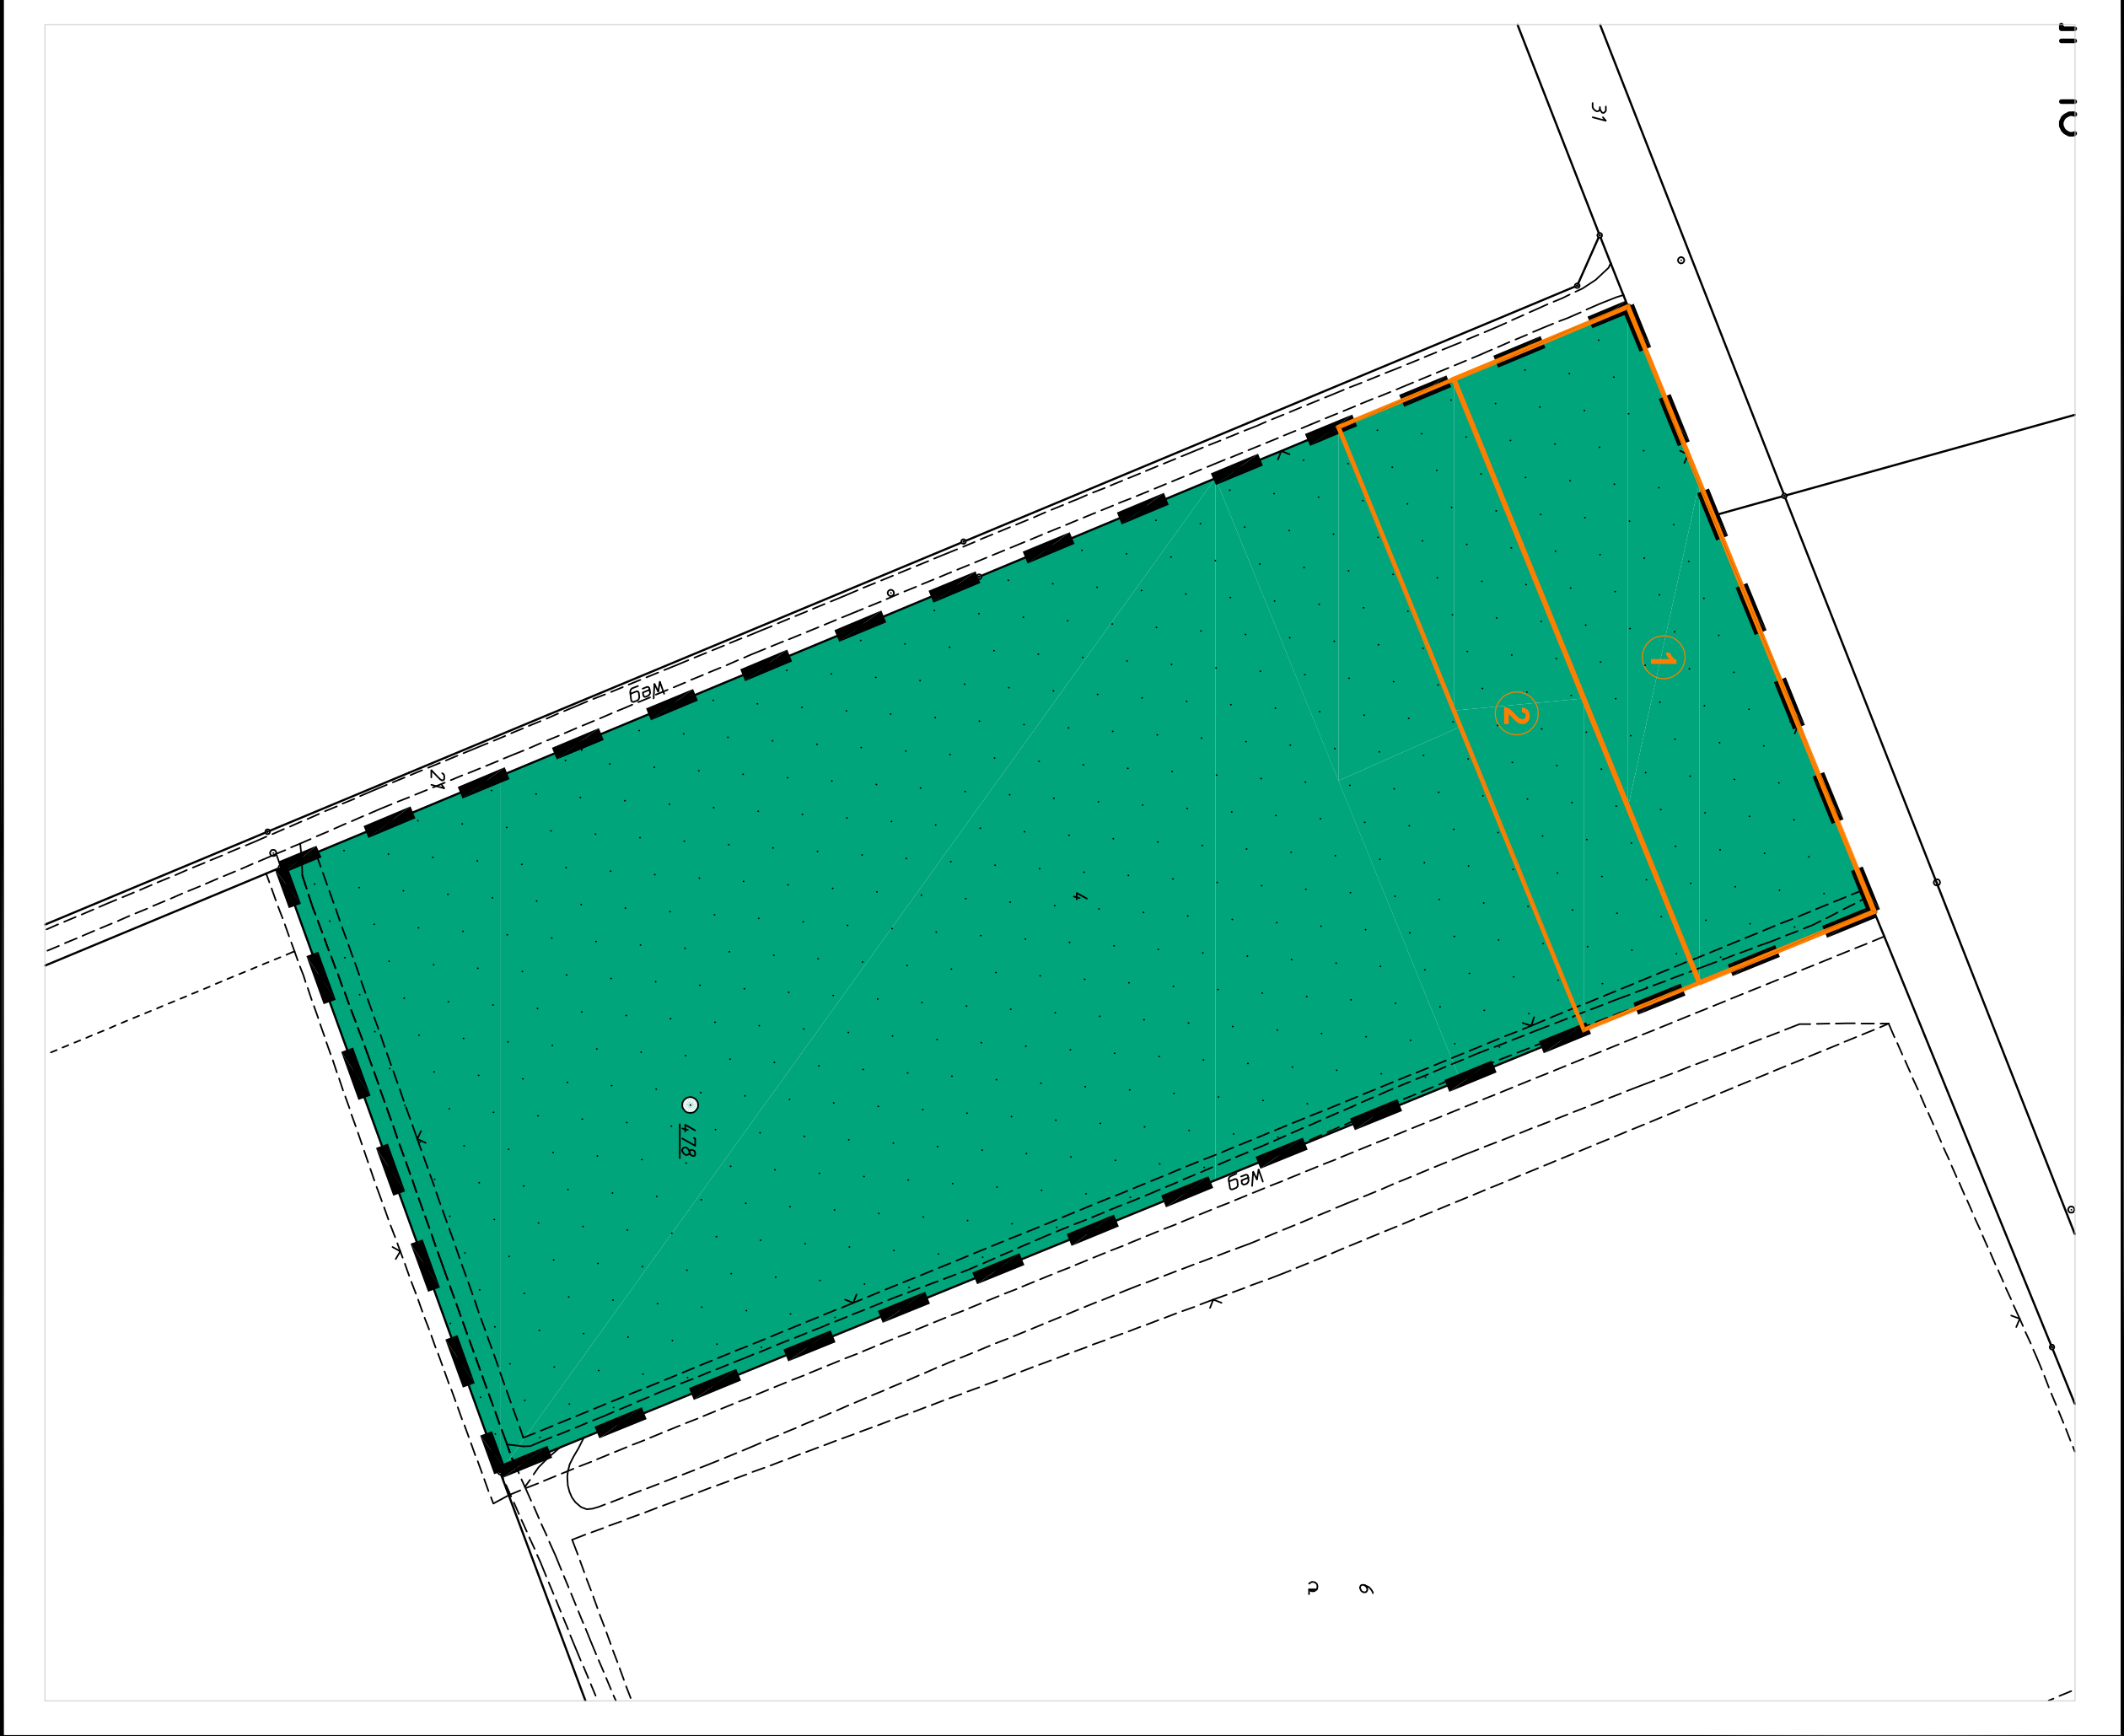

Legende

Aufforstung
mit standortgerechten Gehölzen

Zugeordnete Ausgleichsfläche
1 = Baufflächen
2 = Erschließung

Verfahrensablauf

Der Ausschuss für Bauen, Planen und Umwelt hat am ...22. Sept. 2005... nach § 2 (1) i. V. m. § 1 (8) BauGB die Änderung dieses Bebauungsplanes beschlossen. Der Änderungsbeschluss wurde am ...02. Febr. 2006... ortsüblich bekanntgemacht. Der Bürgermeister i. V.			
Paderborn, ...16. Juli 2007...		Technischer Beigeordneter	
Der vom Ausschuss für Bauen, Planen und Umwelt am ...22. Sept. 2005... be- schlossene Vorentwurf des Bebauungsplanes hat mit der Begründung und dem Umwelt- bericht gemäß § 3 Abs. 1 BauGB in der Zeit vom ...03. Febr. 2006... bis ...03. März 2006... einschließlich öffentlich ausliegen. Ort und Zeit der öffentlichen Auslegung sind am ...02. Febr. 2006... ortsüblich bekanntgemacht worden Der Bürgermeister i. V.			
Paderborn, ...16. Juli 2007...		Technischer Beigeordneter	
Der vom Ausschuss für Bauen, Planen und Umwelt am be- schlossene Entwurf des Bebauungsplanes hat mit der Begründung und dem Umweltbericht gemäß § 3 Abs. 2 BauGB in der Zeit vom einschließlich öffentlich ausliegen. Ort und Zeit der öffentlichen Auslegung sind am ortsüblich bekanntgemacht worden Der Bürgermeister i. V.			
Paderborn,		Technischer Beigeordneter	
Der Rat der Stadt hat nach § 10 (1) BauGB diesen Bebauungsplan am als Satzung beschlossen.			
Paderborn,.....		Technischer Beigeordneter	
.....		Ratsher	
Der Satzungsbeschluss dieses Bebauungsplanes ist nach § 10 (3) BauGB am ortsüblich bekanntgemacht worden. Mit der Bekanntmachung tritt der Bebauungsplan in Kraft.			
.....		Der Bürgermeister i. V.	
Paderborn,		Technischer Beigeordneter	
Durch diesen Bebauungsplan werden die Festsetzungen im überplanten Bereich des Bebauungsplanes N 178 B I. Änderung und N 178 B II. Änderung außer Kraft gesetzt.			

