



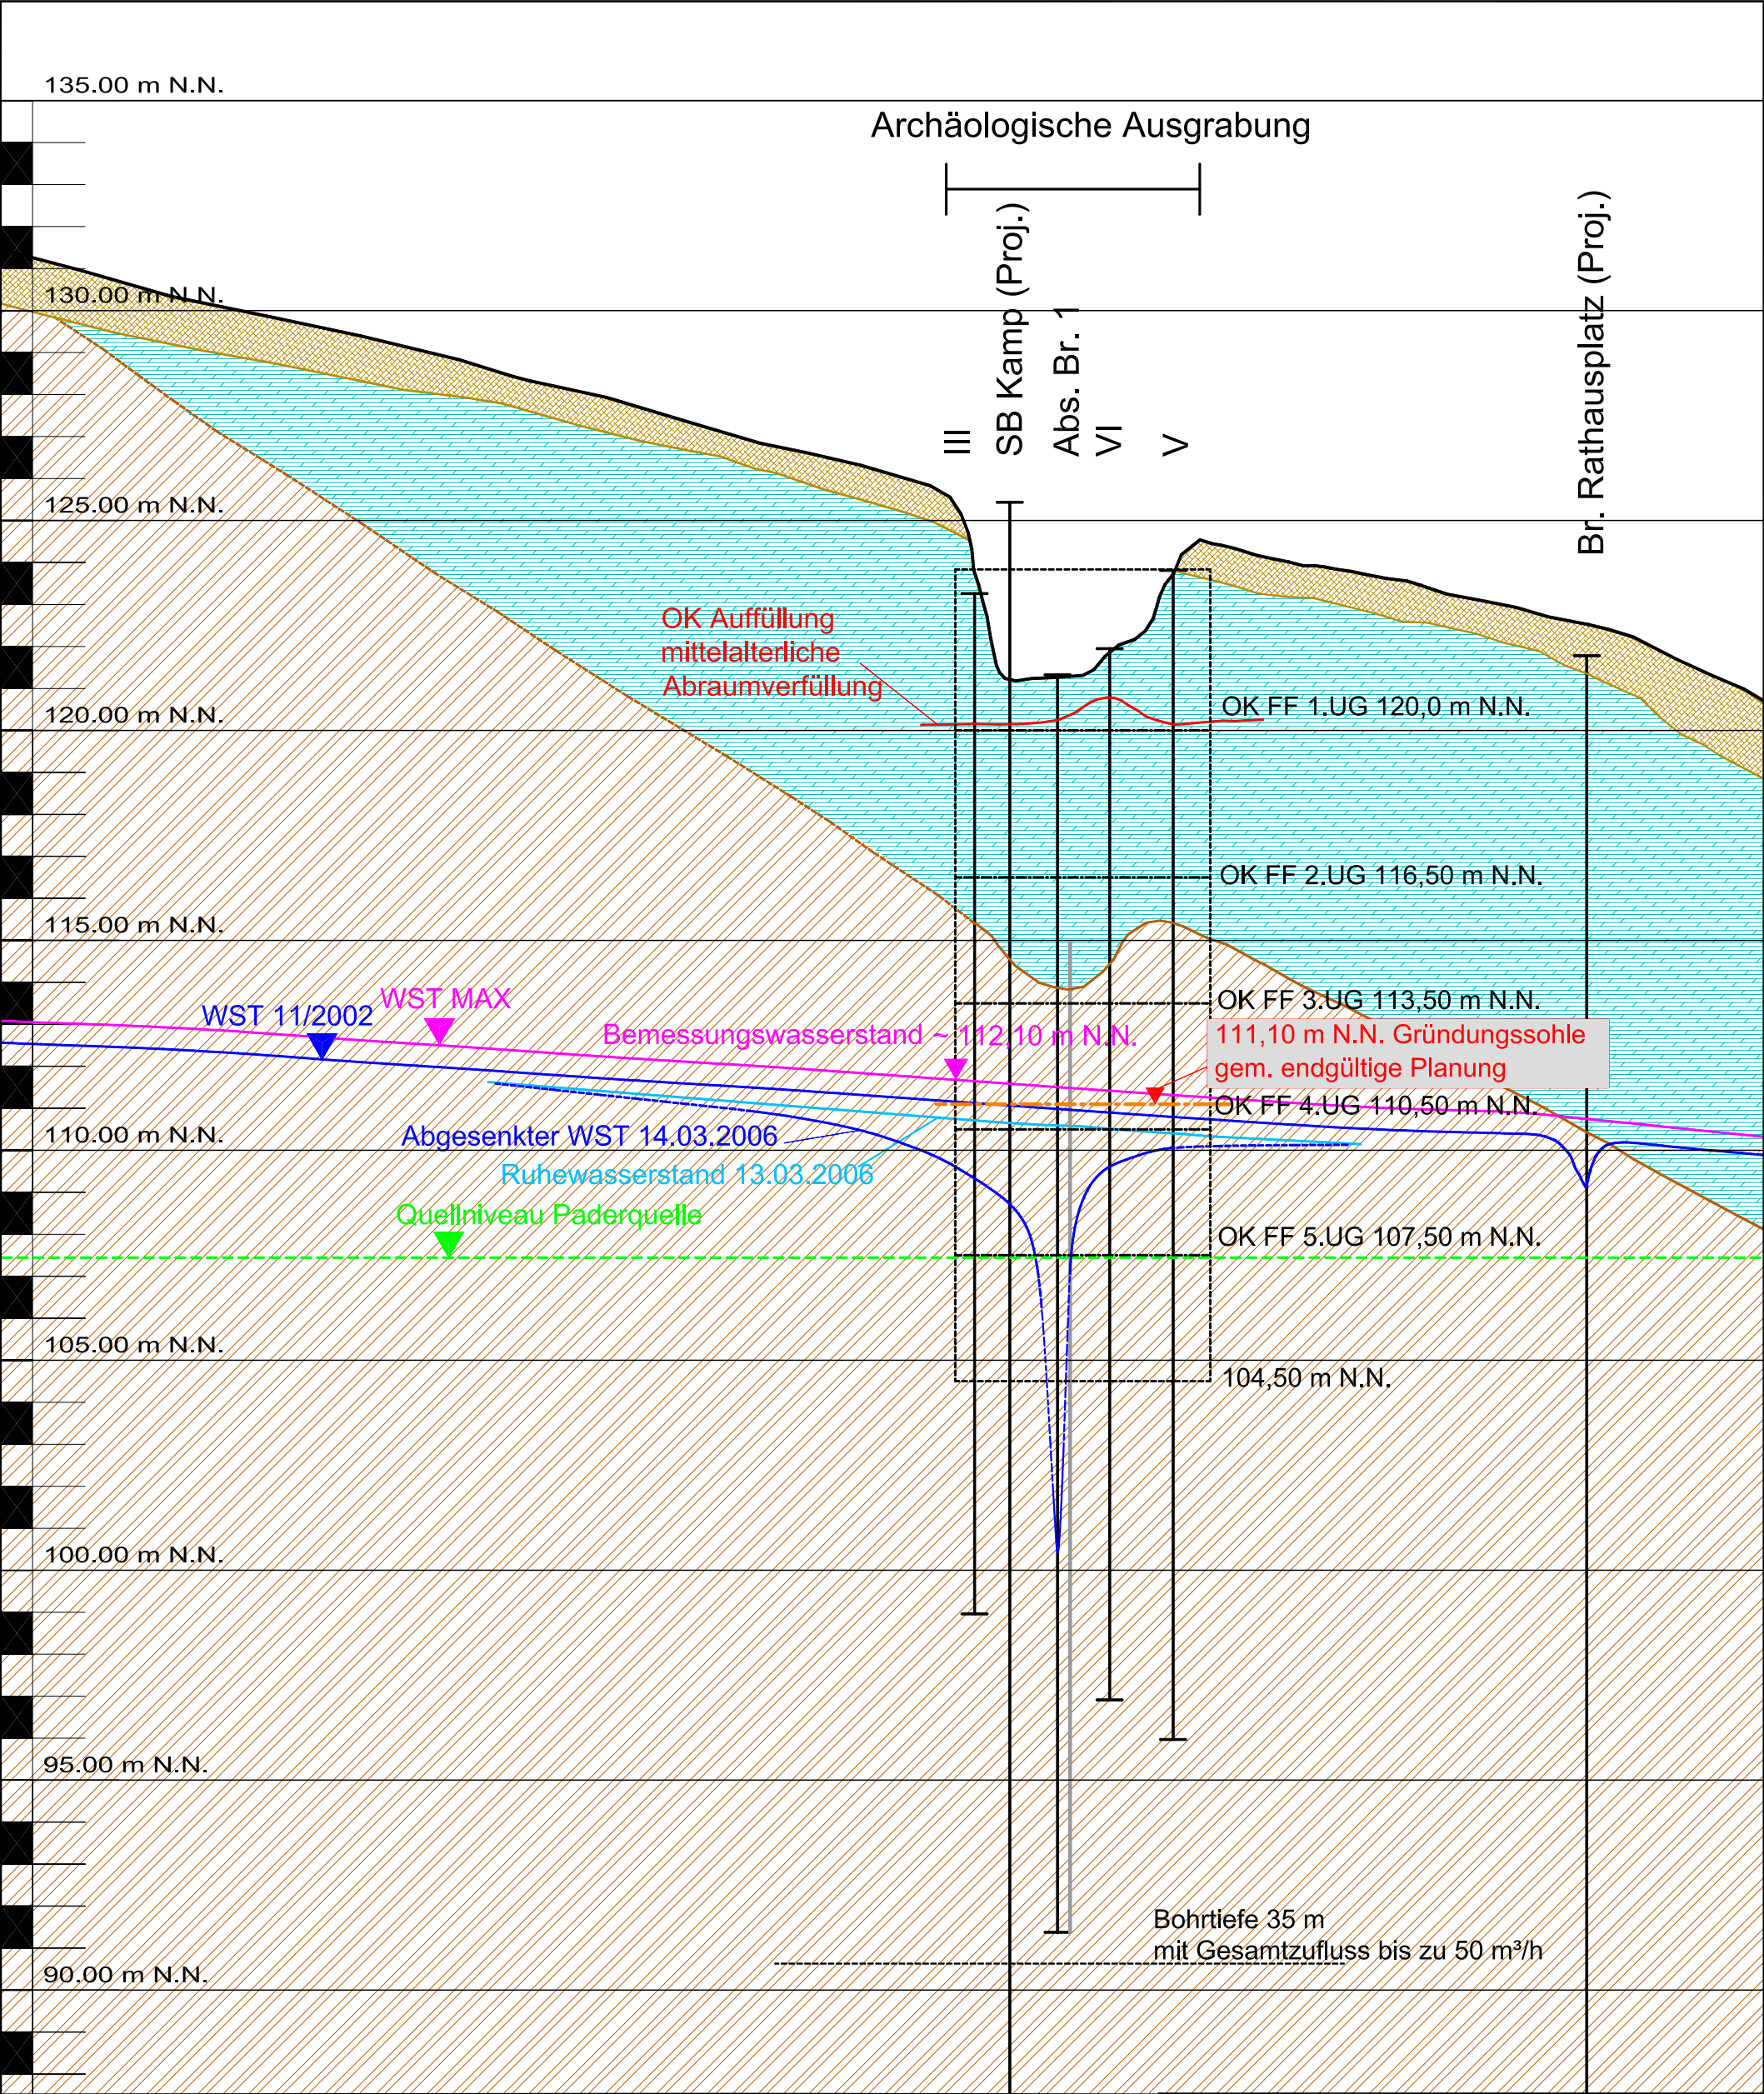


Legende



Quartär

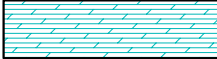

koeneni-Schichten

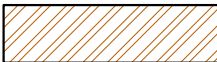

schloenbachi-Schichten



OK Auffüllung mittelalterliche Abraumverfüllung



Gründungssohle gem. endgültige Planung



Grundwasserstand 11/2002



Ruhewasserstand 13.03.2006




abgesenkter Wasserstand 14.03.2006



Quellniveau Paderquelle



maximale Grundwasserstand

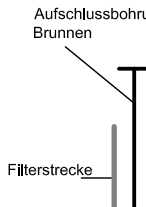

Aufschlussbohrung /
Brunnen



Filterstrecke

Plan-Nr.: 7.1		SCHMIDT UND PARTNER Beratende Hydrogeologen BDG Beratende Ingenieure VBI	
Ausfertigung:		Dipl.-Geol. Frank Schmidt * Beratende Hydrogeologen BDG * Beratende Ingenieure VBI Osningstrasse 75 33605 Bielefeld Telefon: (0521) 950 399 - 0 Telefax: (0521) 950 3911 - 19 email: SChydro@t-online.de Bankverbindung: Sparkasse Bielefeld Konto-Nr 64 53 153 BLZ 480 501 61	
Maßstab: 1:1.250 i.d.L. / 150 i.d.H.		Kunde:	
Name	Datum	Volksbank Paderborn-Höxter	
Bearbeitet	HOZ		
Geprüft	29.03.2006		
Genehmigt			
Änderungen			
a	HOZ	18.04.2006	Projekt: Bauvorhaben Kötterhagen in Paderborn Hydrogeologisches Gutachten zur Bewertung der Auswirkungen des Bauvorhabens auf die Grundwasserströmungsverhältnisse
b			
c			
d			
e			
Projekt Nr.: 2136		Auftrag Nr.:	
Zeichnung Nr.			
		Hydrogeologischer Schnitt Detailausschnitt	