M 1: 750

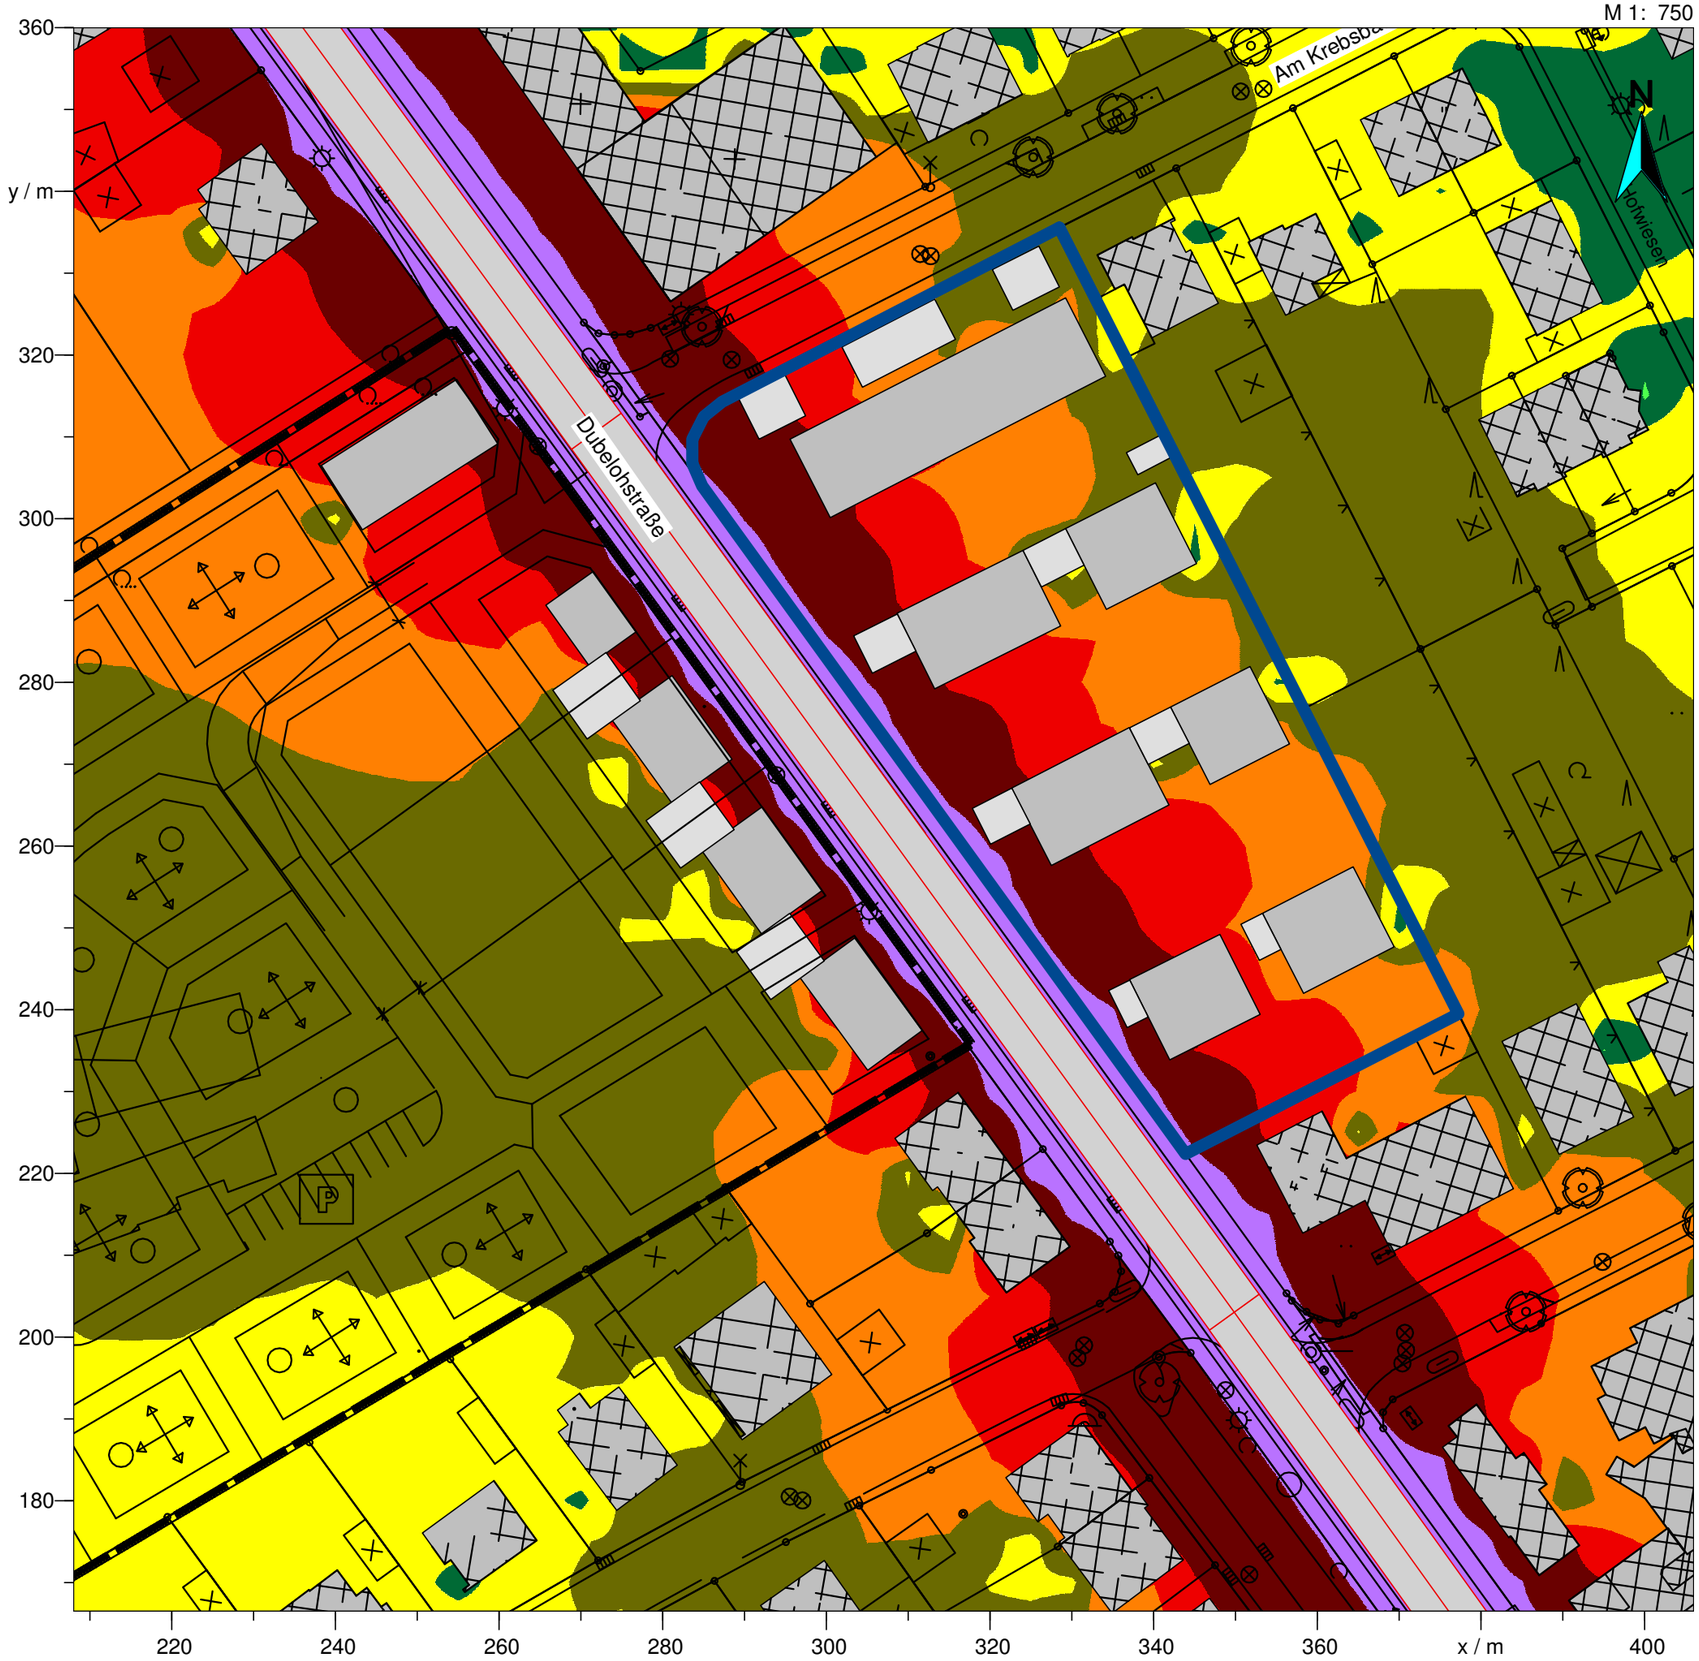

TÜV NORD

Anhang 4, Bl. 1

8000 620 121

Tag
Pegel
dB(A)

>..-35
>35-40
>40-45
>45-50
>50-55
>55-60
>60-65
>65-70
>70-75
>75-80
>80-..

Auftraggeber:	J. Wiepen Bauträger GmbH
Projekt:	Erweiterung Vorh.- u. Erschließungs-
	plan "Wohnidyll Dubelohgärten"
Planinhalt:	Schallimmissionsplan
	Schienenverkehr + Straßenverkehr,
	Tageszeit, 1. Obergeschoß
Bearbeiter:	TNUL-Bi / Döding
Datum	26.02.2008
Projektdatei:	BPlan_0208_Dubeloh.ipr

M 1: 750

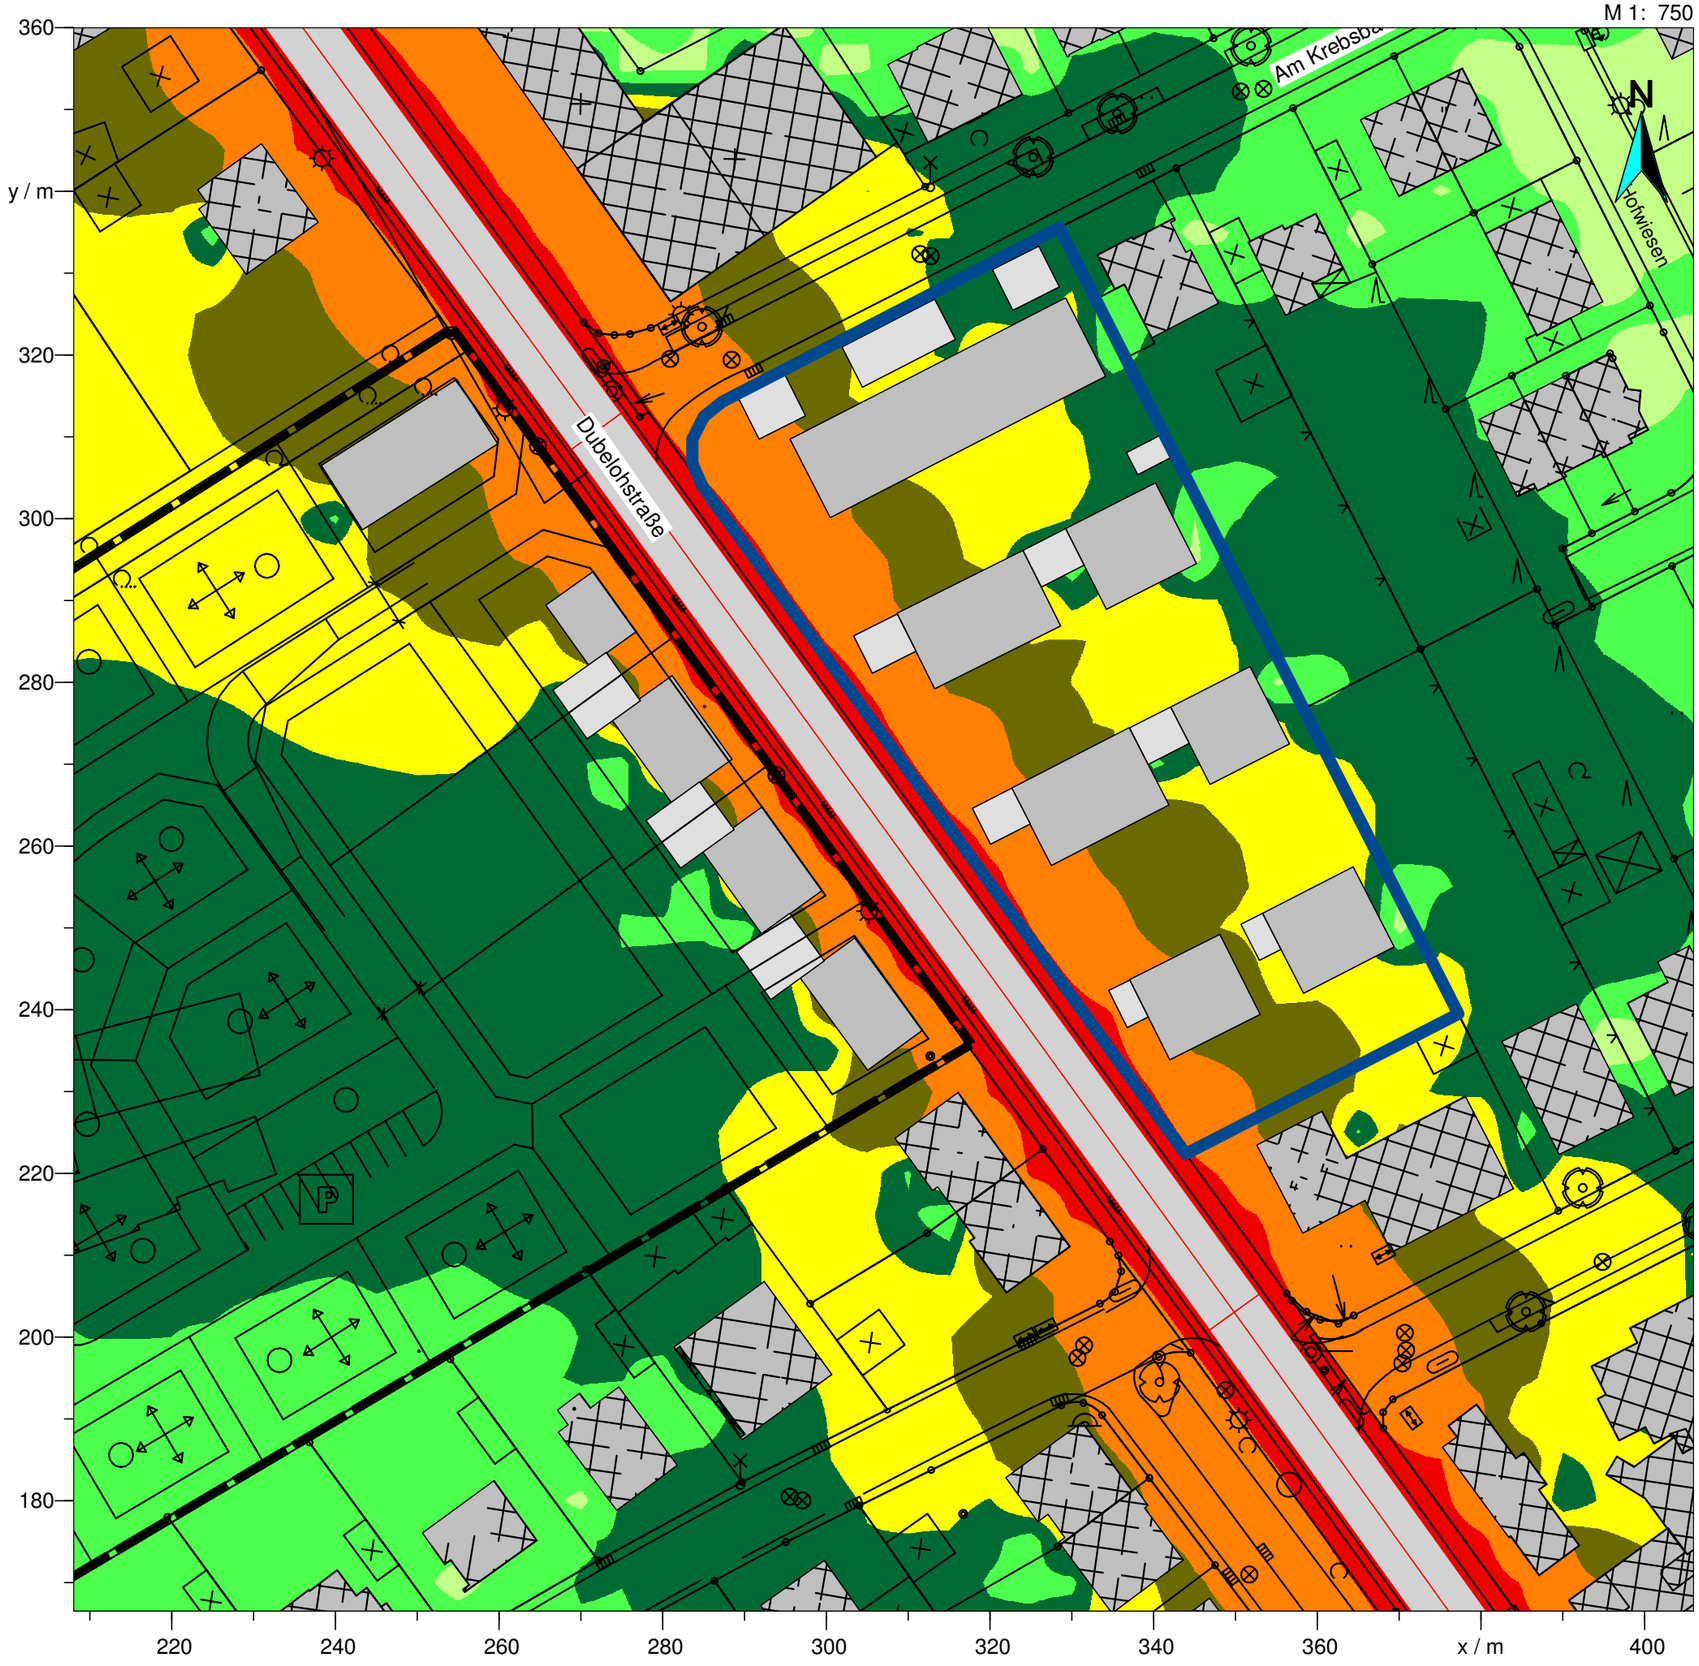

TÜV NORD

Anhang 4, Bl. 2

8000 620 121

Nacht
Pegel
dB(A)

>..-35
>35-40
>40-45
>45-50
>50-55
>55-60
>60-65
>65-70
>70-75
>75-80
>80-..

Auftraggeber:	J. Wiepen Bauträger GmbH
Projekt:	Erweiterung Vorh.- u. Erschließungs-
	plan "Wohnidyll Dubelohgärten"
Planinhalt:	Schallimmissionsplan
	Schienenverkehr + Straßenverkehr,
	Nachtzeit, 1. Obergeschoß
Bearbeiter:	TNUL-Bi / Döding
Datum	26.02.2008
Projektdatei:	BPlan_0208_Dubeloh.ipr

M 1: 750

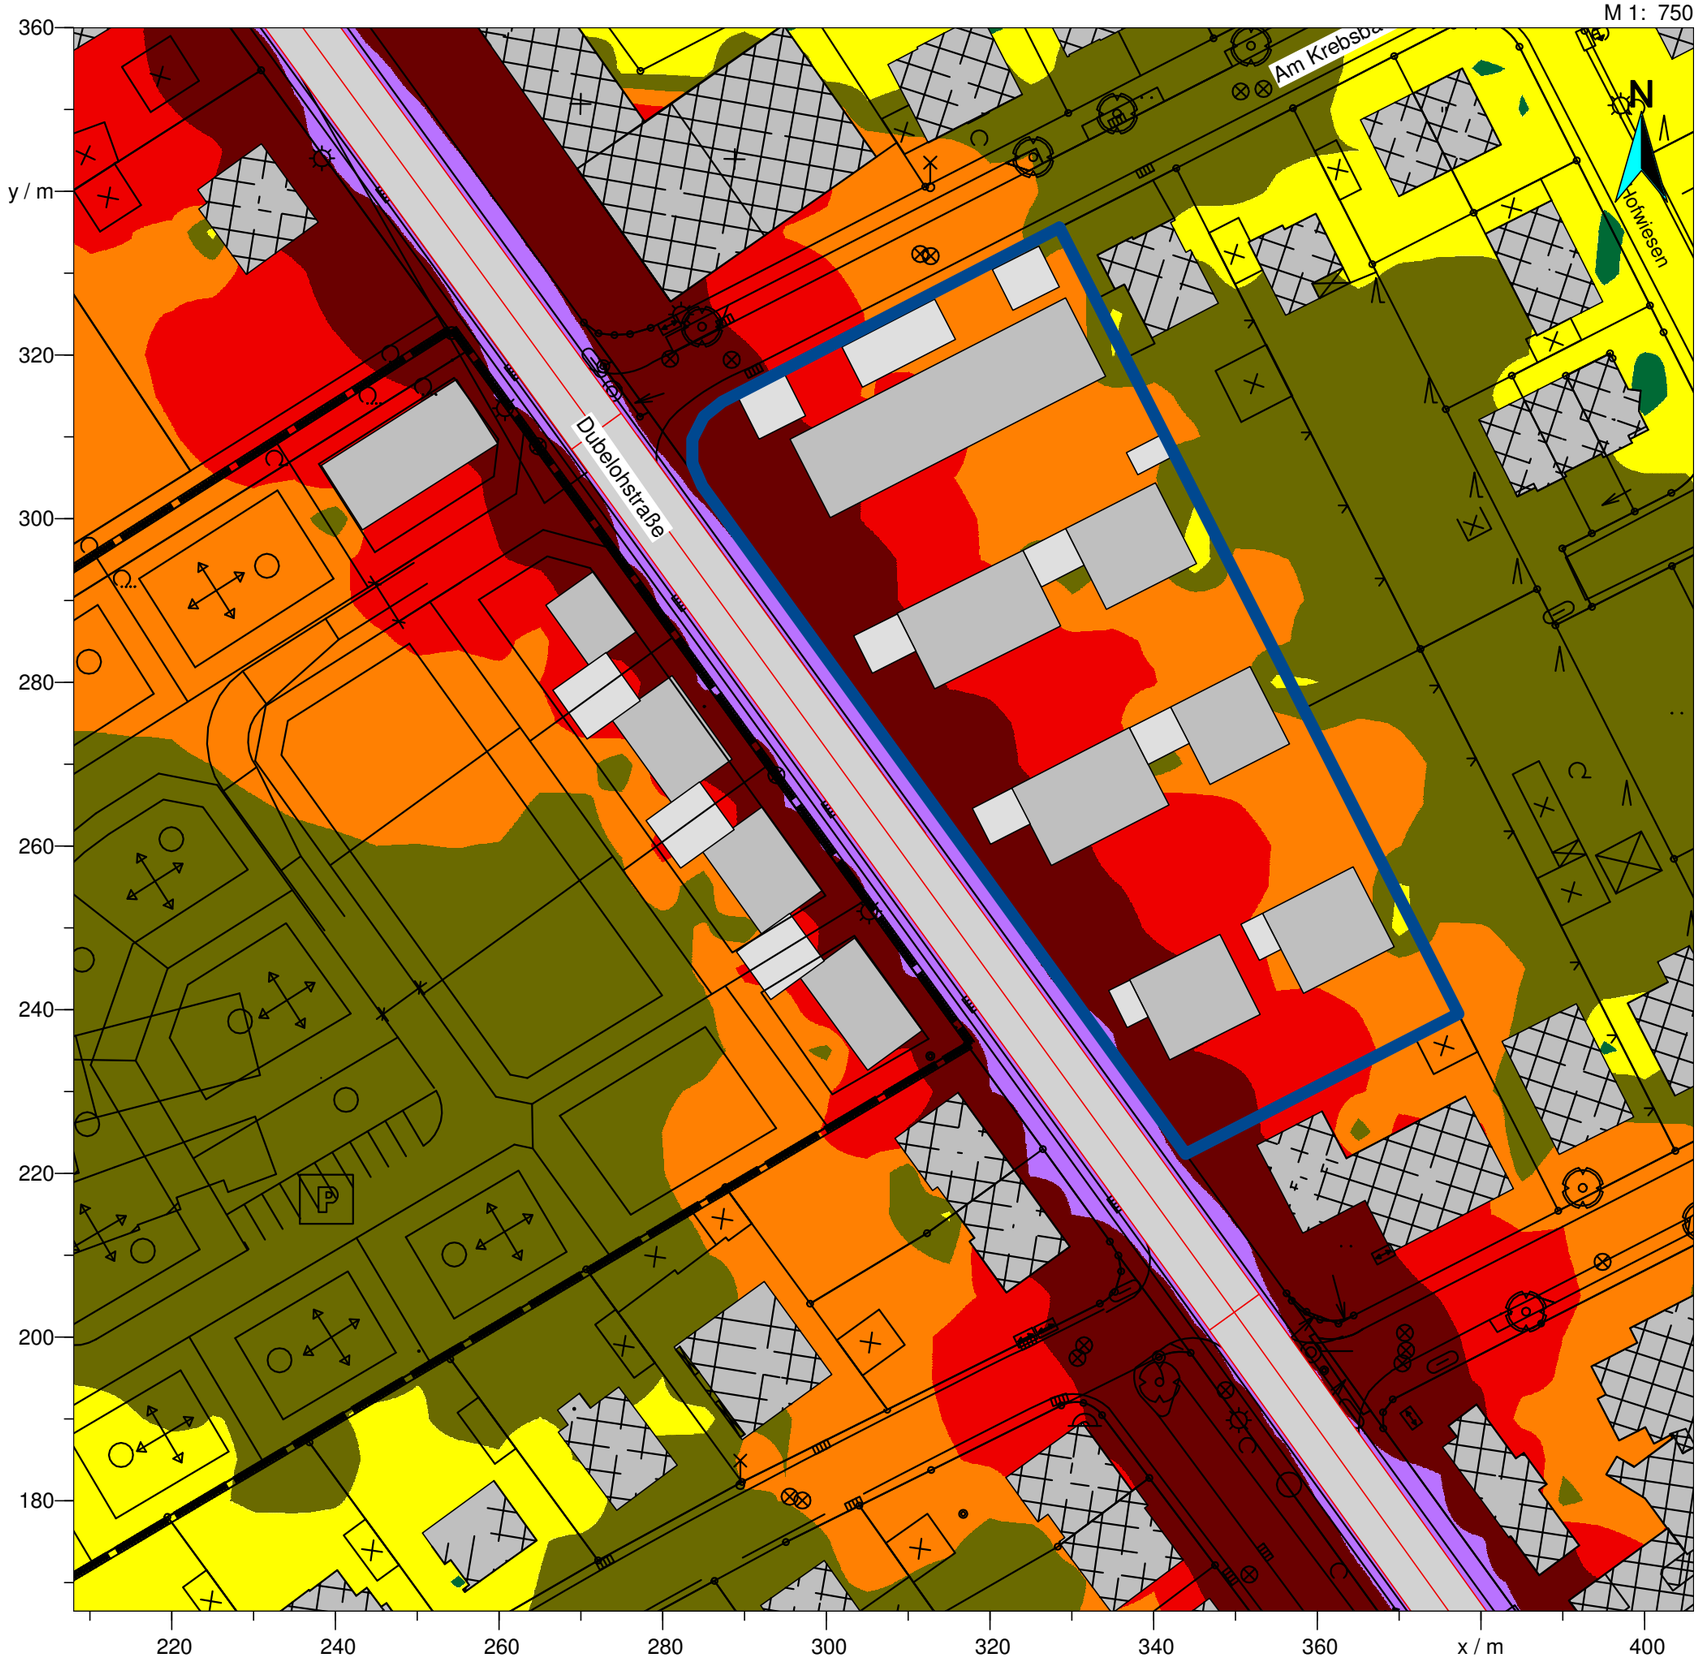

TÜV NORD

Anhang 5, Bl. 1

8000 620 121

Tag
Pegel
dB(A)

>..-35
>35-40
>40-45
>45-50
>50-55
>55-60
>60-65
>65-70
>70-75
>75-80
>80-..

Auftraggeber:	J. Wiepen Bauträger GmbH
Projekt:	Erweiterung Vorh.- u. Erschließungs-
	plan "Wohnidyll Dubelohgärten"
Planinhalt:	Schallimmissionsplan
	Schienenverkehr + Straßenverkehr,
	Tageszeit, 2. Obergeschoß
Bearbeiter:	TNUL-Bi / Döding
Datum	26.02.2008
Projektdatei:	BPlan_0208_Dubeloh.ipr

M 1: 750

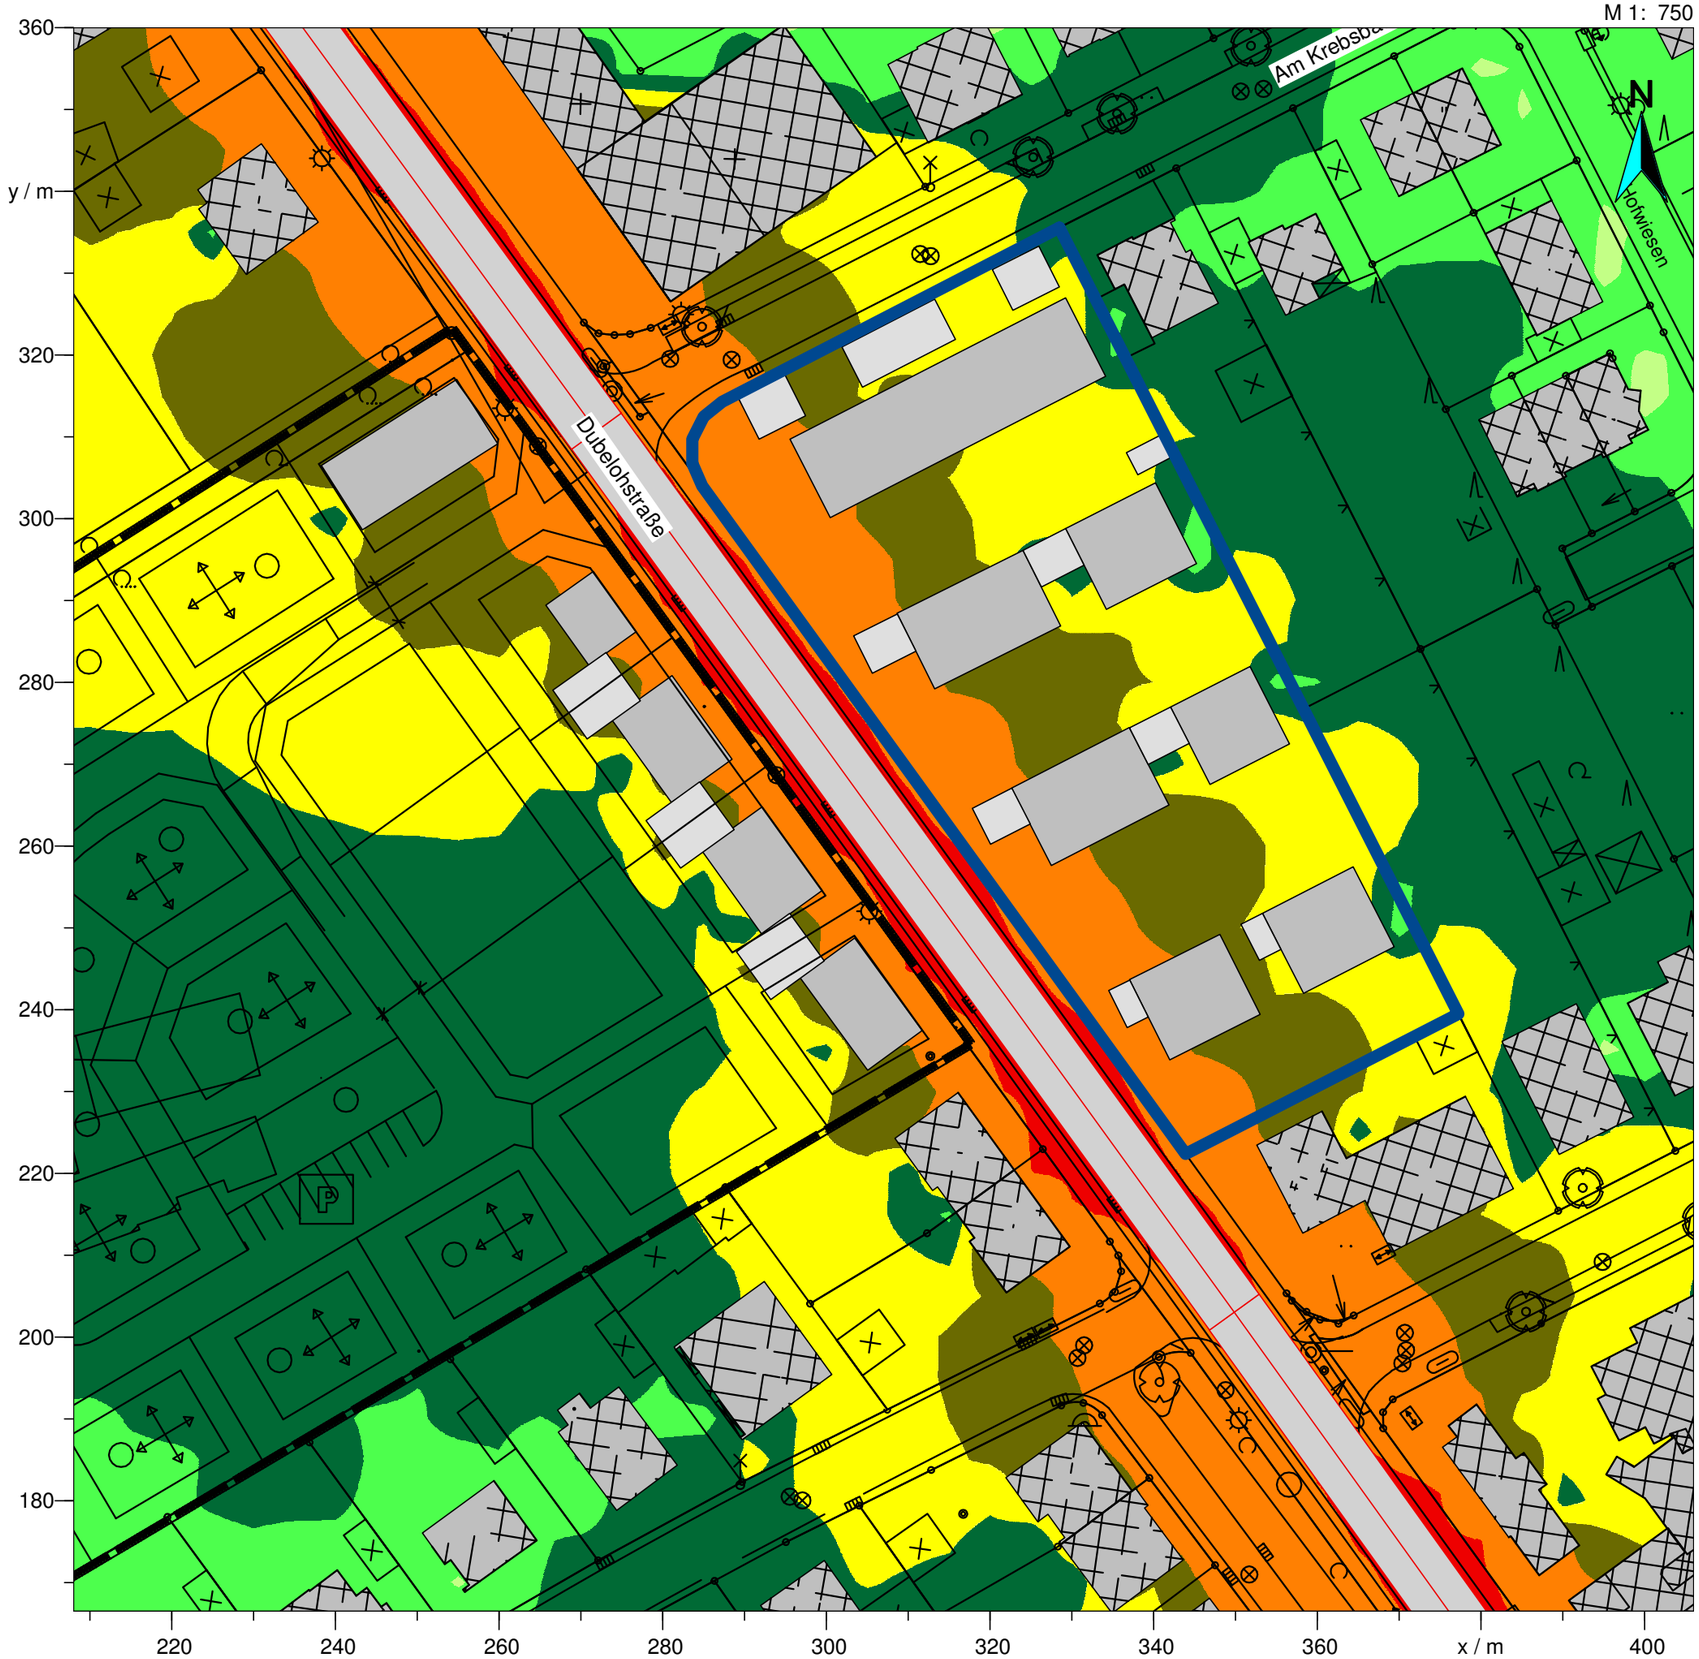

TÜV NORD

Anhang 5, Bl. 2

8000 620 121

Nacht
Pegel
dB(A)

>..-35
>35-40
>40-45
>45-50
>50-55
>55-60
>60-65
>65-70
>70-75
>75-80
>80-..

Auftraggeber:	J. Wiepen Bauträger GmbH
Projekt:	Erweiterung Vorh.- u. Erschließungs-plan "Wohnidyll Dubelohgärten"
Planinhalt:	Schallimmissionsplan Schienenverkehr + Straßenverkehr, Nachtzeit, 2. Obergeschoß
Bearbeiter:	TNUL-Bi / Döding
Datum	26.02.2008
Projektdatei:	BPlan_0208_Dubeloh.ipr

M 1: 750

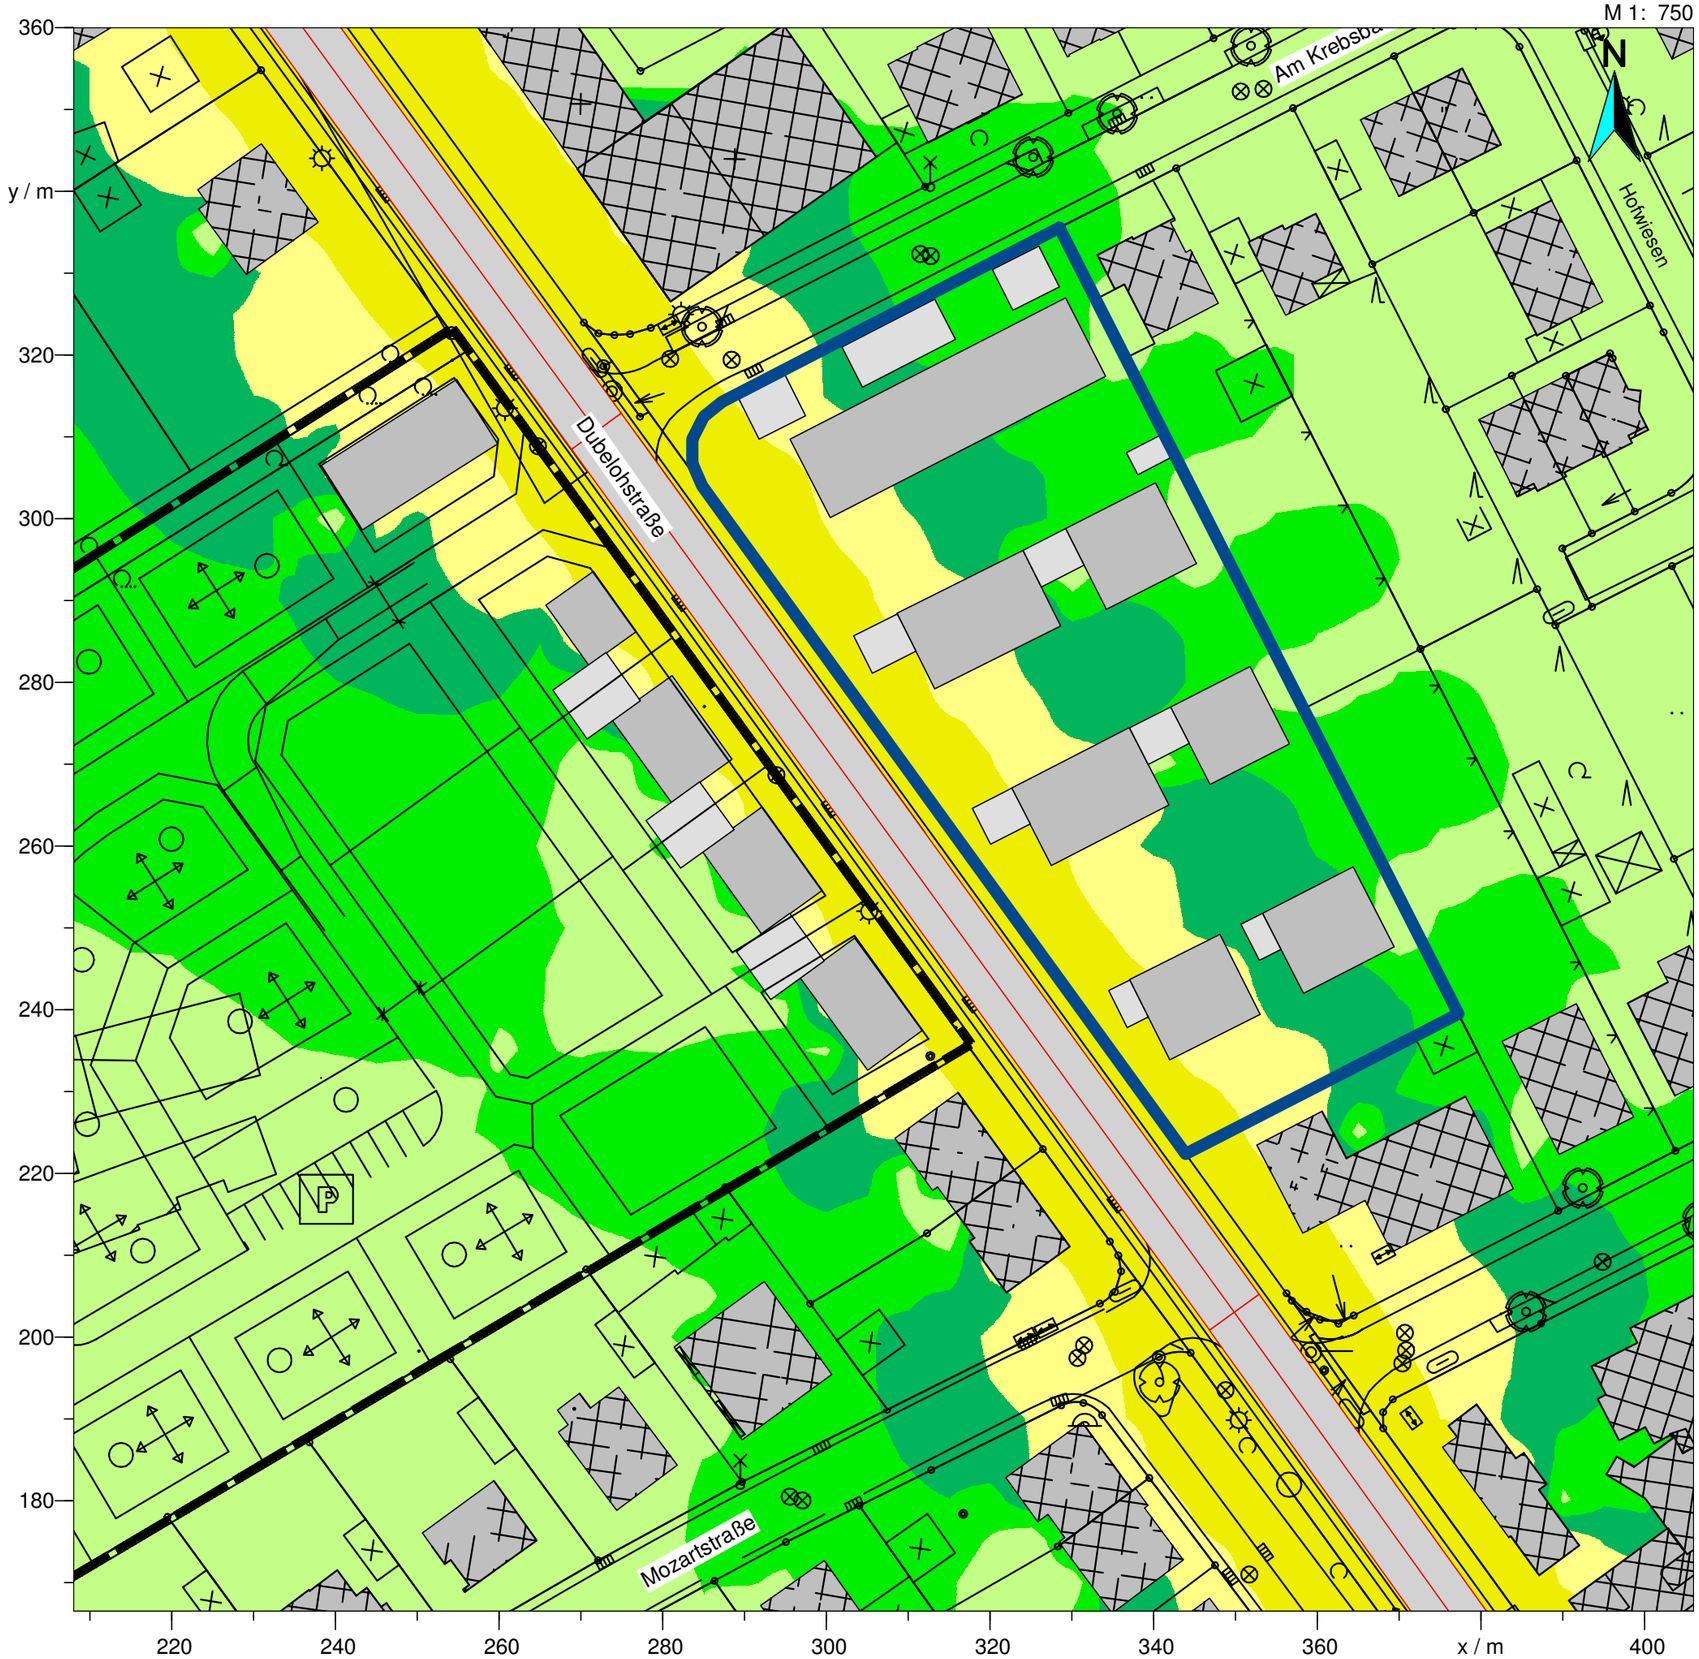

TÜV NORD

Anhang 6

8000 620 121

Tag
DIN 4109 (+3dB)
Lärmpegelbereiche

I	-55	dB(A)
II	56-60	dB(A)
III	61-65	dB(A)
IV	66-70	dB(A)
V	71-75	dB(A)
VI	76-80	dB(A)
VII	>80	dB(A)

Auftraggeber:	J. Wiepen Bauträger GmbH
Projekt:	Erweiterung Vorh.- u. Erschließungs-
	plan "Wohnidyll Dubelohgärten"
Planinhalt:	Übersichtsplan
	"Lärmpegelbereiche DIN 4109"
	1. Obergeschoß
Bearbeiter:	TNUL-Bi / Döding
Datum	26.02.2008
Projektdatei:	BPlan_0208_Dubeloh.ipr