BMH
Bonk - Maire - Hoppmann PartGmbB
Beratende Ingenieure und Sachverständige
Geräusche - Erschütterungen - Bauakustik
Mess-Stelle gemäß § 29b BImSchG
Rostocker Str. 22
30823 Garbsen
Tel.: 05137 8895-0

GA-Nr.: - 18147 - / Anlage: 4 / Blatt-Nr.: 3
Datum: 21.01.2019 / Bearb.: Me

Straßenverkehrslärm
Studentenwohnheim
2. Obergeschoss (6:00 - 22:00 Uhr)

Maßstab 1:500
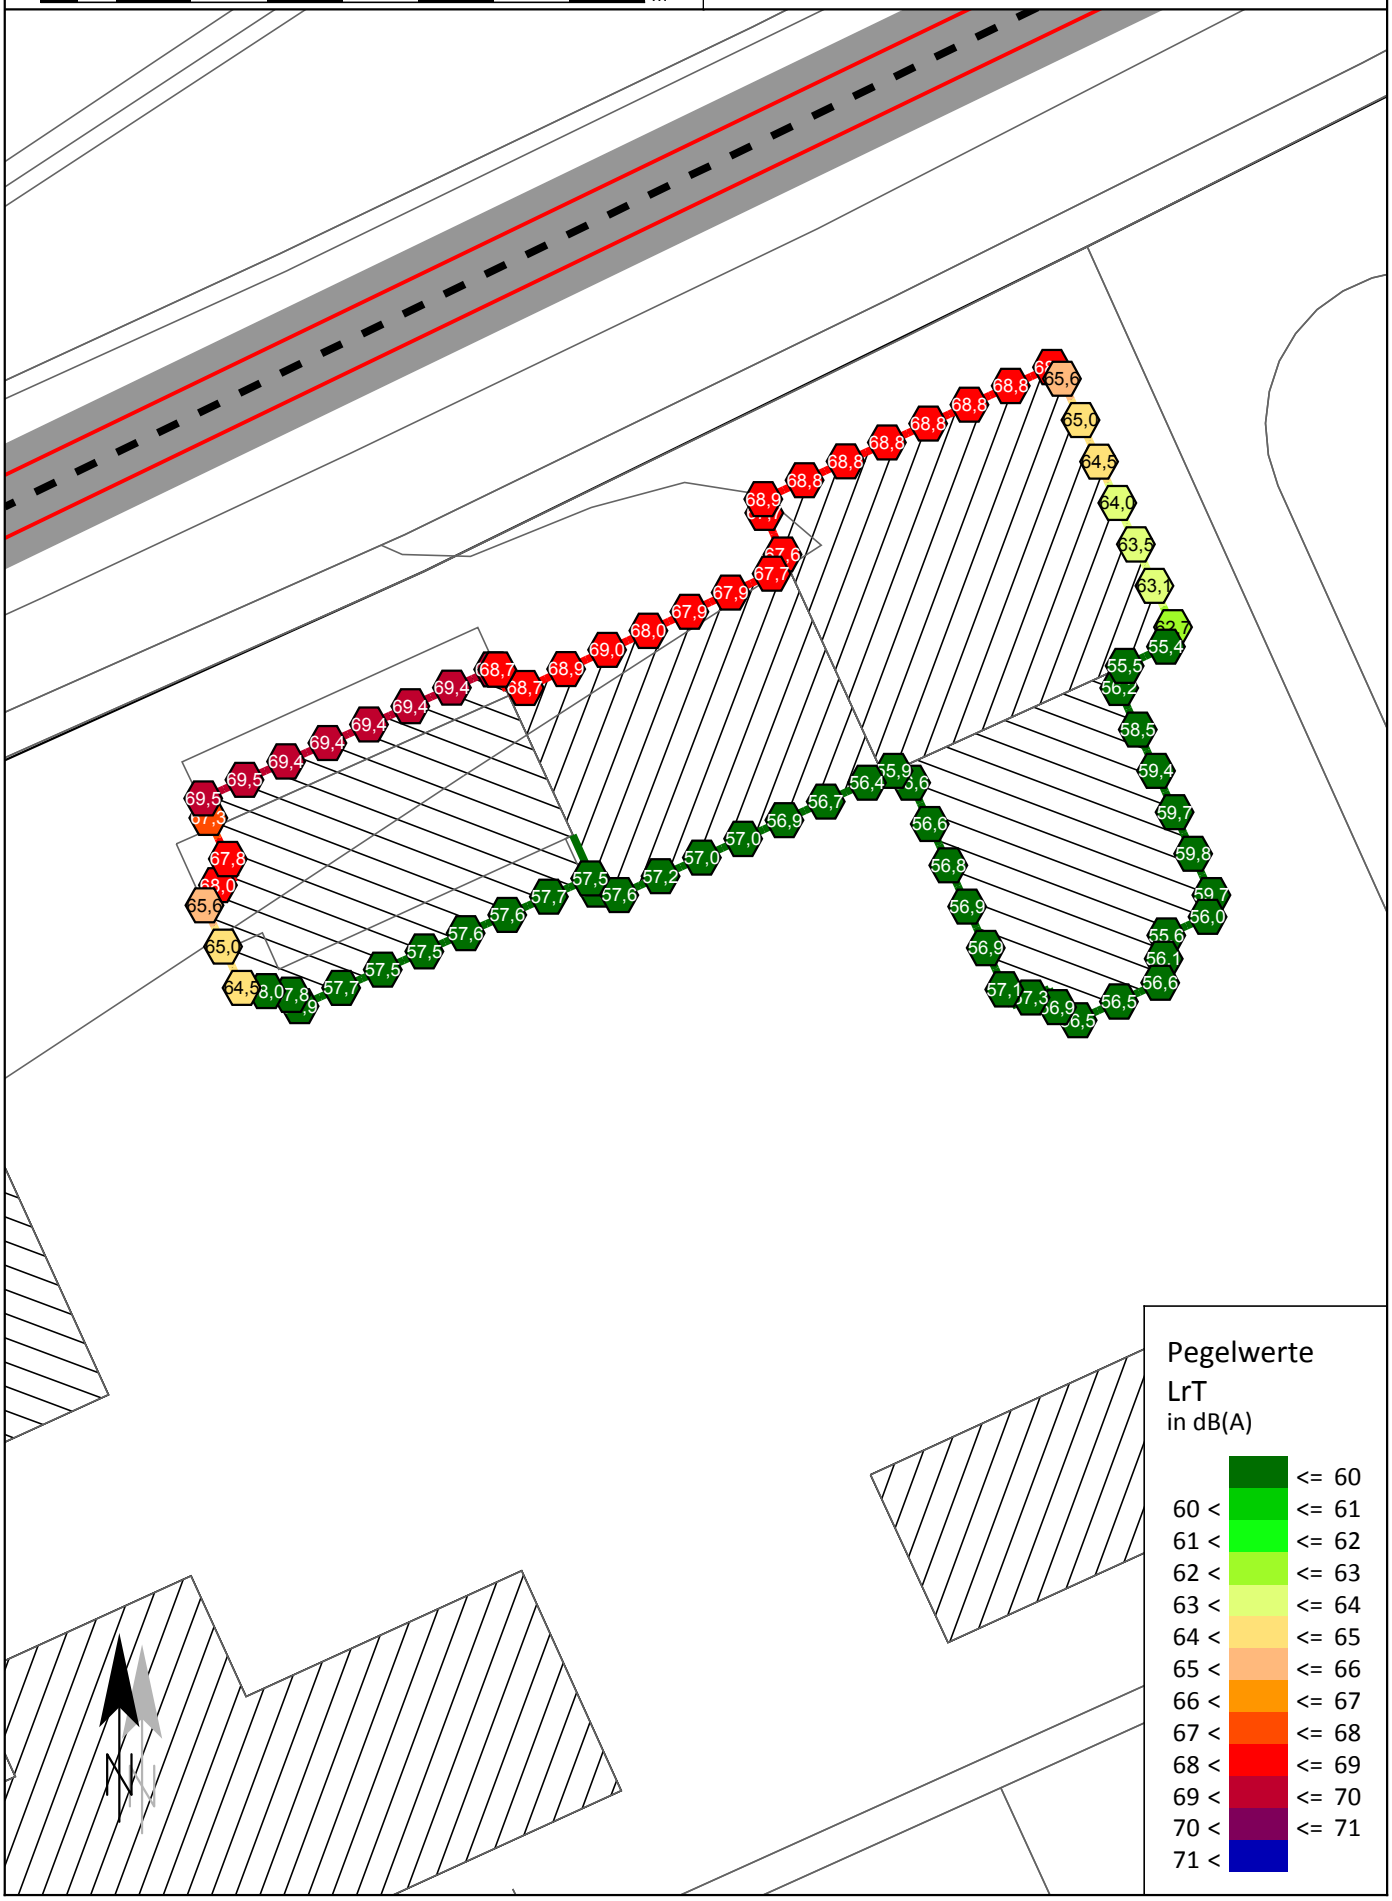
0 2,5 5 10 15 20 25 30 35 40 m