


STADT PADERBORN: VORHABEN- UND ERSCHLIESSUNGSPLAN ZUM VORHABENBEZOGENEN BEBAUUNGSPLAN NR. SN 303 "Baumarkt Stadionallee"

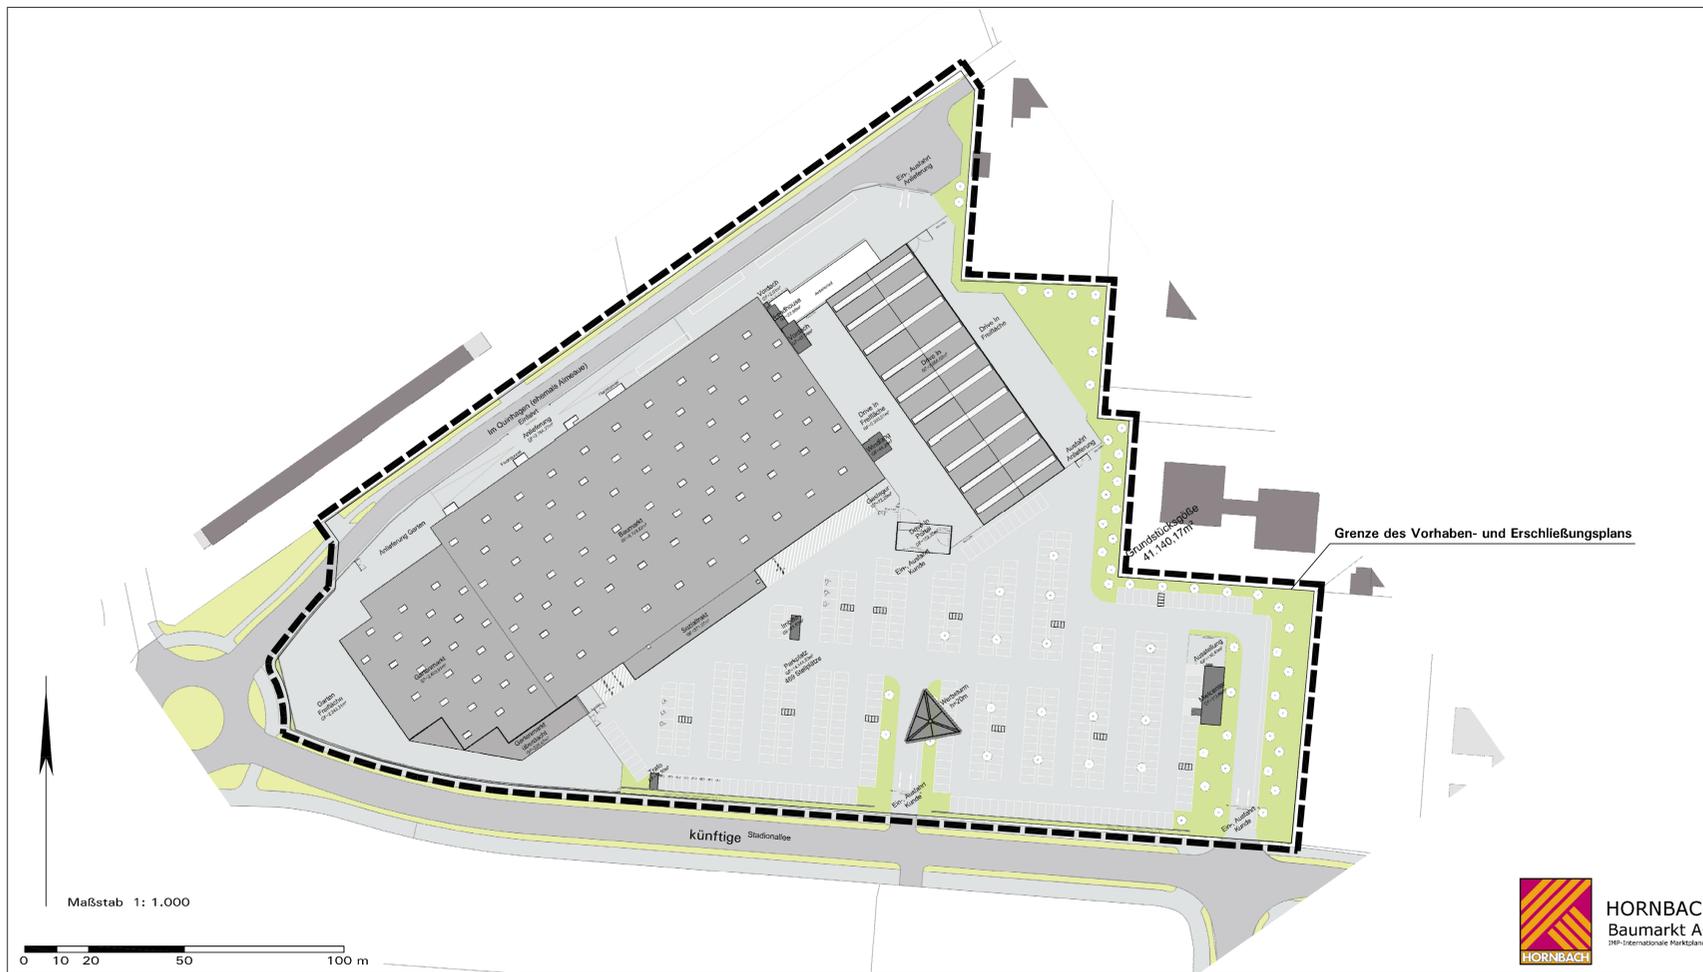

**STADT PADERBORN:
VORHABEN- UND ERSCHLIESSUNGSPLAN ZUM
VORHABENBEZOGENEN BEBAUUNGSPLAN NR. SN 303
„Baumarkt Stadionallee“**

Gemarkung Schloss Neuhaus, Flur 1 Übersichtskarte: M 1:10.000

Planformat: 77 cm x 78 cm Nord

Projektplanung: HORNBACH - Baumarkt AG	Planungsstand: Satzung März 2019
Planbearbeitung: Stadtplanung und Kommunalberatung Tischmann Loh Stadtplaner PartGmbB Berliner Straße 38, 33378 Rheda-Wiedenbrück Telefon 05242/5509-0, Fax 05242/5509-29	Gezeichnet: Pr Bearbeitet: Sc, Le, Hü, Lo

Erarbeitung des Planentwurfs	Aufstellungsbeschluss	Frühzeitige Beteiligung	Offenlage	Satzungsbeschluss	Bekanntmachung
Für die Erarbeitung des Planentwurfs Der Bürgermeister i.V. Technisches Dezernat Paderborn, 08.04.2019 gez. C. Warnecke Technische Beigeordnete	Der Ausschuss für Bauen, Planen und Umwelt der Stadt Paderborn hat am 07.09.2017 nach §§ 2(1) S. 1 BauGB i. V. m. 12(1) S. 1 BauGB die Aufstellung dieses Vorhabenbezogenen Bebauungsplanes beschlossen. Der Aufstellungsbeschluss wurde gem. § 2(1) S. 2 BauGB am 22.09.2017 ortsüblich bekannt gemacht. Paderborn, 08.04.2019 Der Bürgermeister i.V. gez. C. Warnecke Technische Beigeordnete	Die Öffentlichkeit wurde gemäß § 3(1) BauGB über den vom Ausschuss für Bauen, Planen und Umwelt der Stadt Paderborn am 13.12.2018 beschlossene Entwurf des vorhabenbezogenen Bebauungsplanes mit der Begründung gem. § 3(2) BauGB in der Zeit vom 07.01.2019 bis einschließlich 08.02.2019 öffentlich ausliegen. Ort und Zeit der öffentlichen Auslegung wurden gem. § 3(2) S. 2 BauGB am 21.12.2018 ortsüblich bekannt gemacht. Die Beteiligung der Behörden und sonstigen Träger öffentlicher Belange erfolgte gemäß § 4(1) BauGB. Paderborn, 08.04.2019 Der Bürgermeister i.V. gez. C. Warnecke Technische Beigeordnete	Der vom Ausschuss für Bauen, Planen und Umwelt der Stadt Paderborn am 13.12.2018 beschlossene Entwurf des vorhabenbezogenen Bebauungsplanes hat mit der Begründung gem. § 3(2) BauGB in der Zeit vom 07.01.2019 bis einschließlich 08.02.2019 öffentlich ausliegen. Ort und Zeit der öffentlichen Auslegung wurden gem. § 3(2) S. 2 BauGB am 21.12.2018 ortsüblich bekannt gemacht. Die Beteiligung der Behörden und sonstigen Träger öffentlicher Belange erfolgte gemäß § 4(2) BauGB. Paderborn, 08.04.2019 Der Bürgermeister i.V. gez. C. Warnecke Technische Beigeordnete	Der Rat der Stadt Paderborn hat gem. § 10(1) BauGB diesen Bebauungsplan am 04.04.2019 als Satzung beschlossen. Paderborn, 08.04.2019 gez. C. Warnecke Technische Beigeordnete gez. Michael Dreier Der Bürgermeister gez. D. Honervogt Ratsherr	Der Satzungsbeschluss dieses Bebauungsplanes wurde nach § 10(3) BauGB am 30.08.2019 ortsüblich bekannt gemacht. Mit der Bekanntmachung tritt der Bebauungsplan in Kraft. Paderborn, 02.09.2019 Der Bürgermeister i.V. gez. C. Warnecke Technische Beigeordnete