
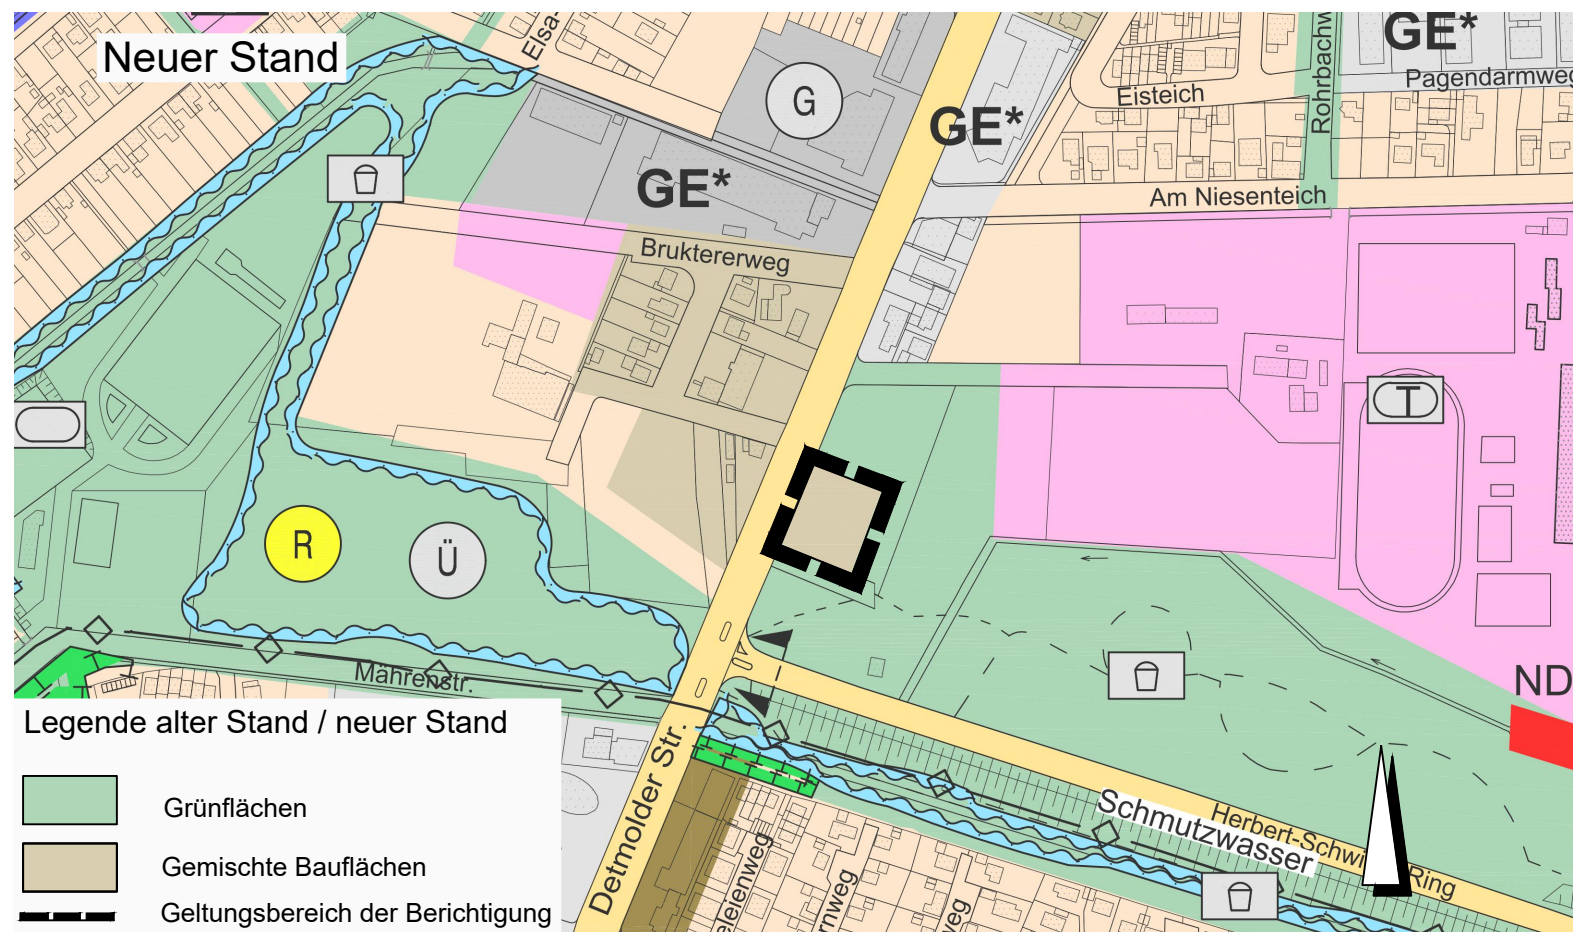


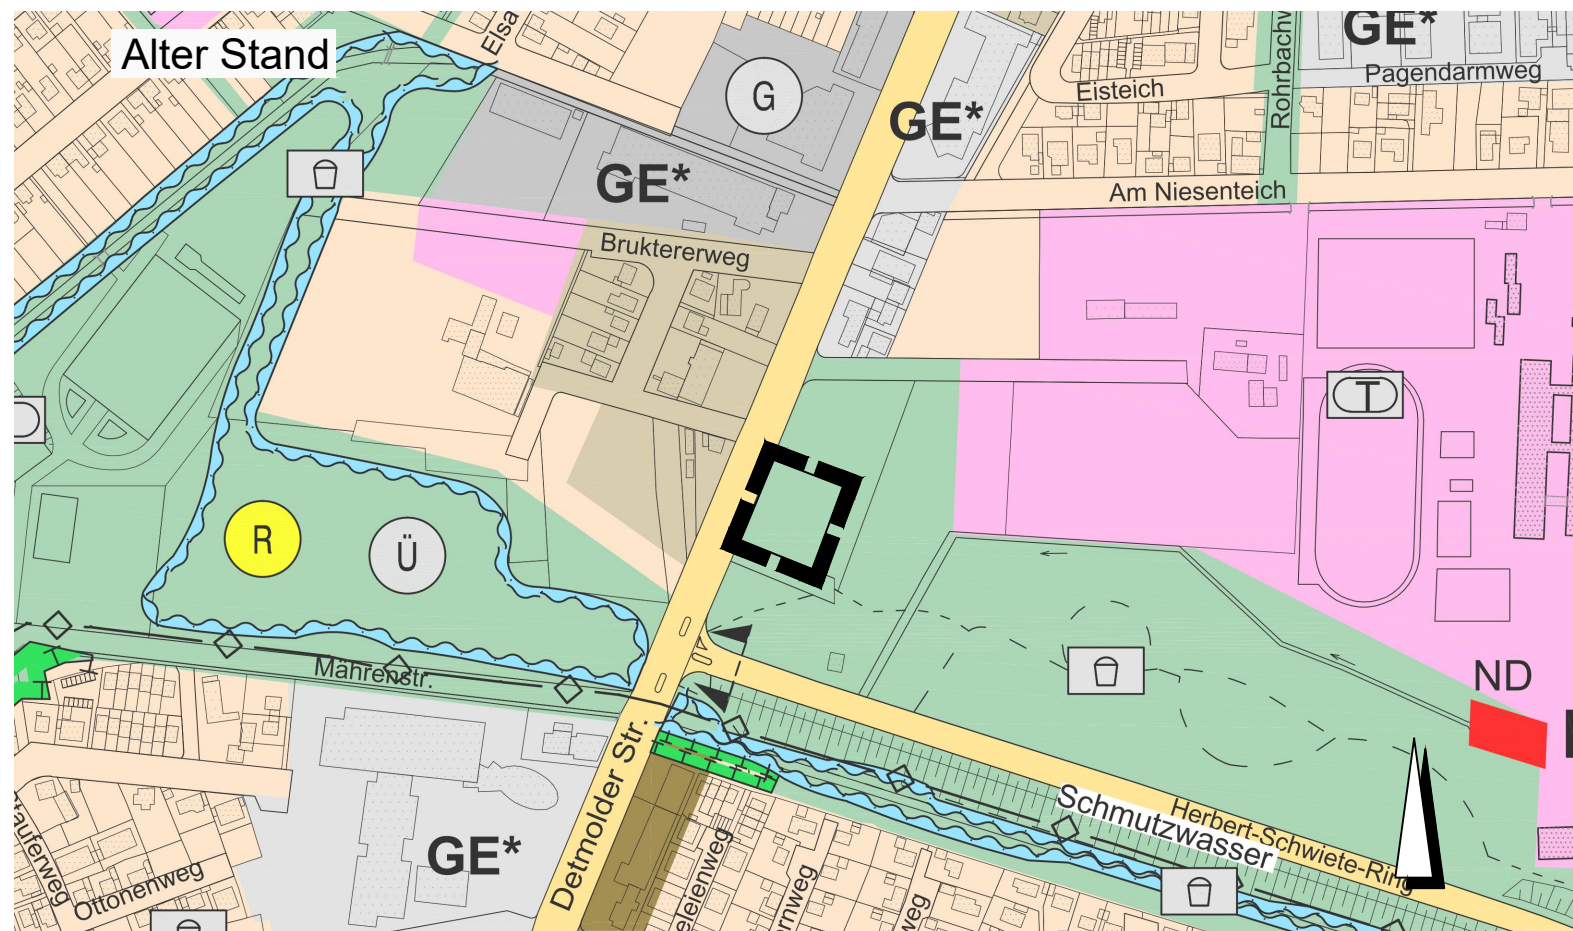

Legende alter Stand / neuer Stand

Grünflächen

Gemischte Bauflächen

Geltungsbereich der Berichtigung

Berichtigung des Flächennutzungsplanes

anlässlich der Aufstellung des Vorhabenbezogenen
Bebauungsplanes Nr. 320 "Vockelsbleiche"
im Verfahren nach § 13 a BauGB

