
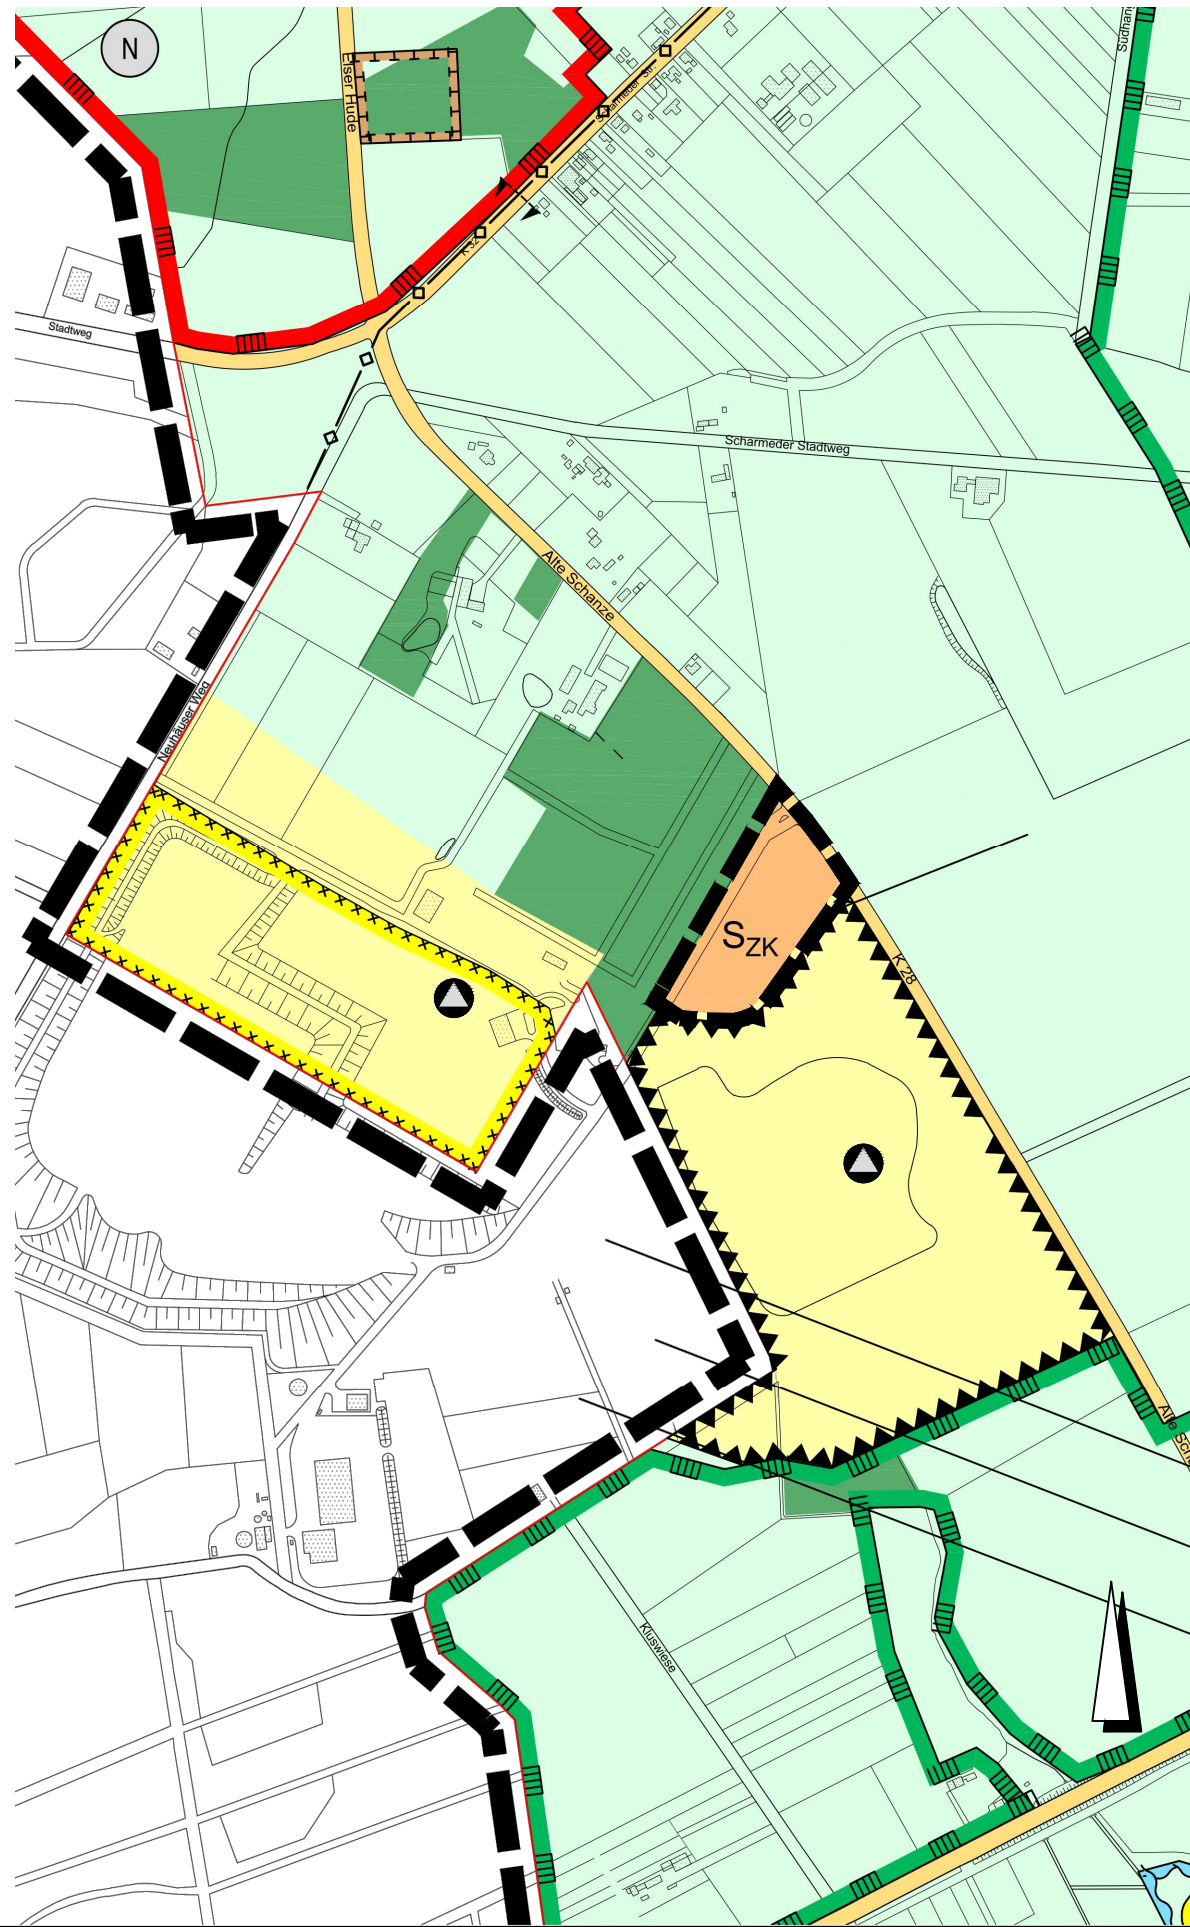


Neuer Stand

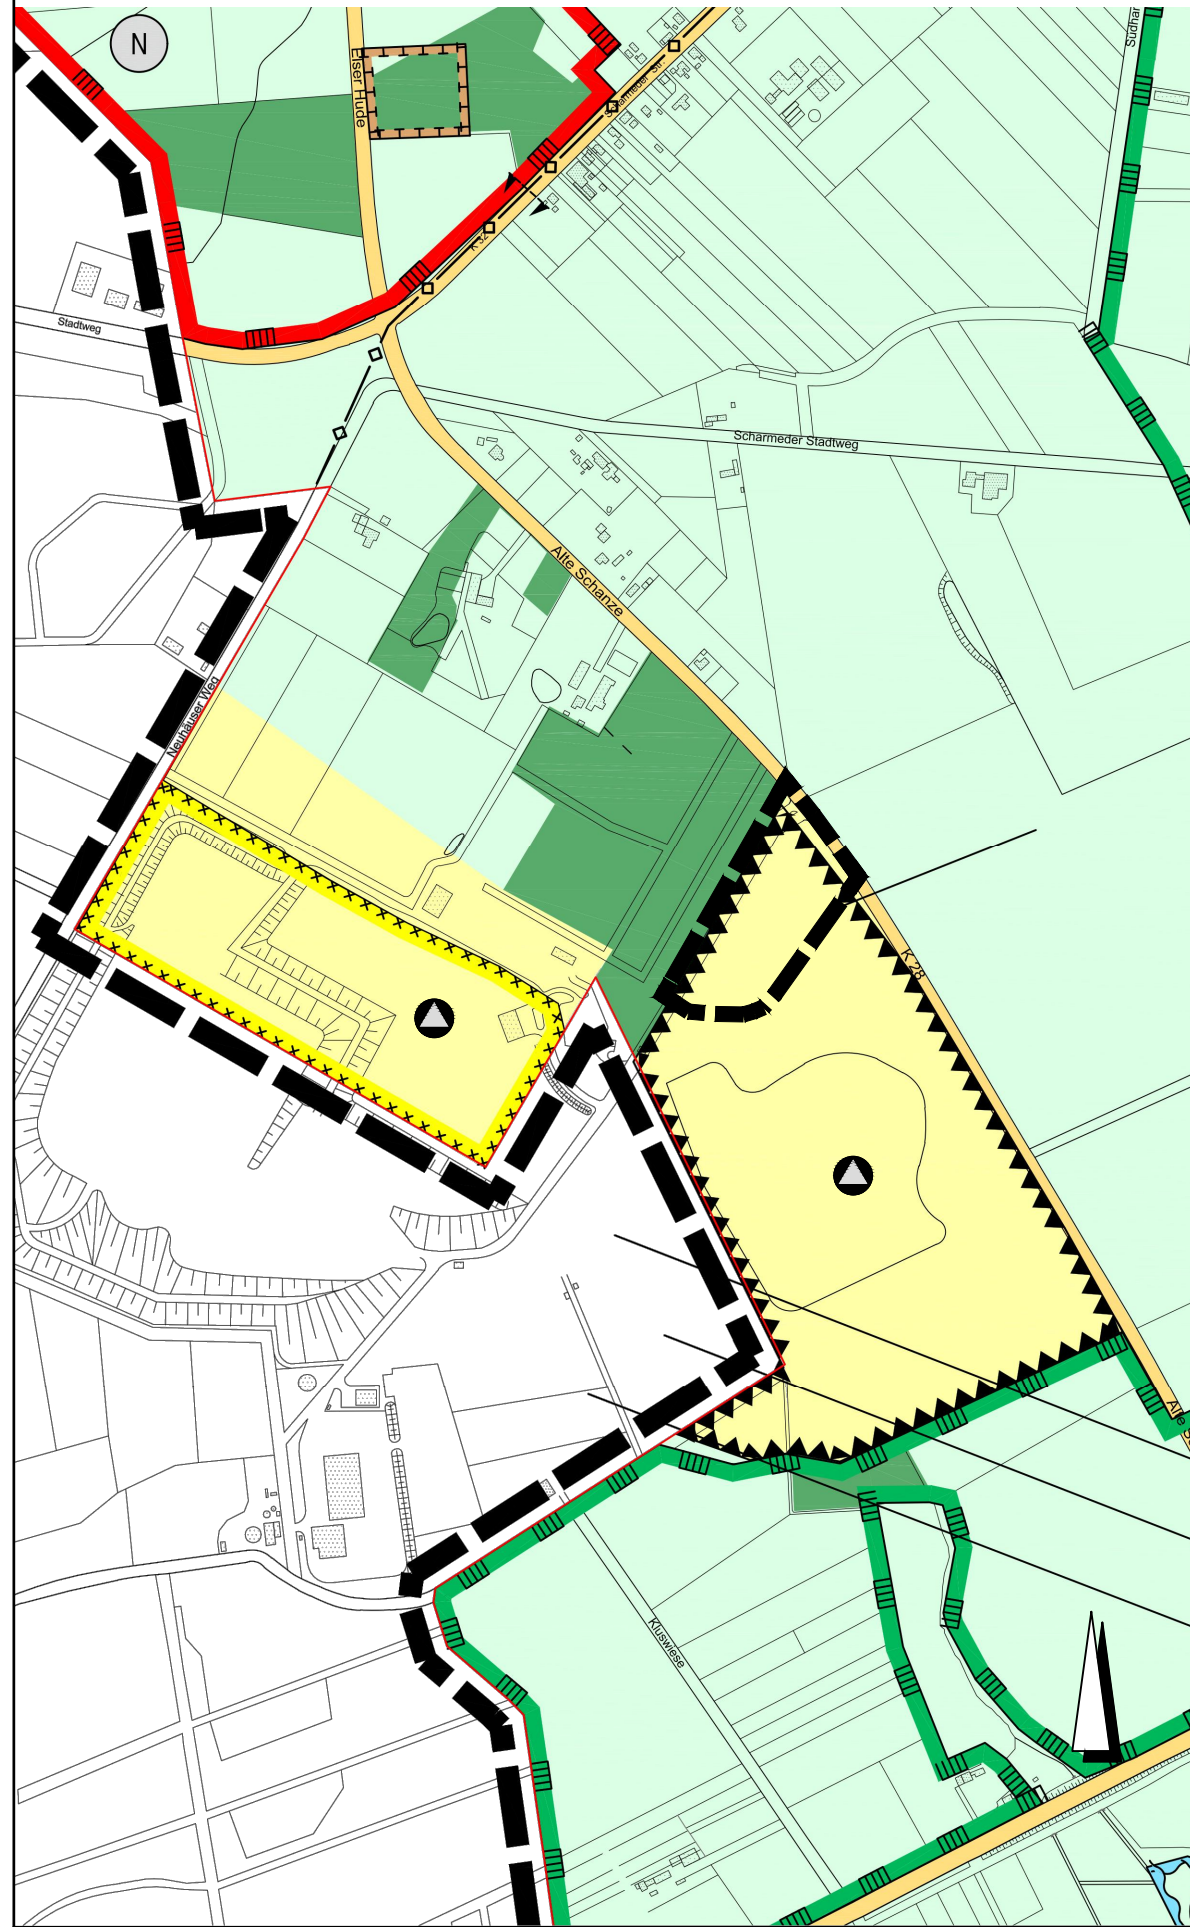

	Flächen für Versorgungsanlagen, für die Abfallentsorgung und Abwasserbeseitigung sowie für Ablagerungen
	Sonderbaufläche, Zweckbestimmung: "Zentraler Kreisbauhof"
	Flächen für Abgrabungen oder für die Gewinnung von Bodenschätzen
	Geltungsbereich der 142. Änderung des Flächennutzungsplanes

- **Baugesetzbuch (BauGB)** in der Fassung der Bekanntmachung vom 3. November 2017 (BGBl. I S. 3634)
- Verordnung über die bauliche Nutzung der Grundstücke **Baunutzungsverordnung** in der Fassung der Bekanntmachung vom 21. November 2017 (BGBl. I S. 3786)
- **Platzzeichenverordnung** vom 18. Dezember 1990 (BGBl. 1991 I S.58), die zuletzt durch Artikel 3 des Gesetzes vom 4. Mai 2017 (BGBl. I S.1057) geändert worden ist (PlanZV)
- **Bauordnung für das Land Nordrhein-Westfalen (Landesbauordnung - BauO NRW)** in der Fassung der Bekanntmachung vom 21.07.2018 (GV. NRW. 2018, S. 421) zuletzt geändert durch Artikel 7 des Gesetzes vom 26.03.2019 (GV. NRW. S. 193)
- **Gemeindeordnung** für das Land Nordrhein-Westfalen (GO NRW) in der Fassung der Bekanntmachung vom 14.07.1994 (GV. NRW. 1994, S. 666) zuletzt geändert durch Artikel 6 des Gesetzes vom 11.04.2019 (GV. NRW. S. 202)

Der Ausschuss für Bauen, Planen und Umwelt der Stadt Paderborn hat am 10.10.2019
gem. §§ 2 (1) S. 1 i. V. m. 1 (8) BauGB den Beschluss zur 142. Änderung des Flächennutzungsplanes gefasst. Der
Aufstellungsbeschluss wurde gem. § 2 (1) S. 2 BauGB am 18.10.2019 ortsüblich bekannt gemacht.

Paderborn, 31.08.2020.....

Der Bürgermeister
i.V.
gez. C. Warnecke
Technische Beigeordnete

Der Ausschuss für Bauen, Planen und Umwelt der Stadt Paderborn hat am 10.10.2019..... den Vorentwurf zur 142. Änderung des Flächennutzungsplanes beschlossen. Hierüber wurde die Öffentlichkeit gem. § 3 (1) i. V. m. § 1 (8) BauGB durch die öffentliche Auslegung in der Zeit vom 28.10.2019..... bis einschließlich 15.11.2019..... unterrichtet. Ihr wurde Gelegenheit zur Äußerung und Erörterung gegeben. Ort und Zeit der öffentlichen Auslegung wurden am 18.10.2019..... ortsüblich bekannt gemacht. Die Beteiligung der Behörden und sonstigen Träger öffentlicher Belange erfolgte gem. § 4 (1) BauGB.

Paderborn, 31.08.2020.....

Der Bürgermeister
i.V.
gez. C. Warnecke.....
Technische Beigeordnete

Der vom Ausschuss für Bauen, Planen und Umwelt der Stadt Paderborn am 18.01.2020..... beschlossene Entwurf zur 142. Änderung des Flächennutzungsplanes hat mit der Begründung gem. §§ 3 (2) i. V. m. 1 (8) BaUGb in der Zeit vom 22.09.2020..... bis einschließlich 24.07.2020..... öffentlich ausgelegen. Ort und Zeit der öffentlichen Auslegung wurden gem. § 3 (2) S. 2 BaUGb am 12.09.2020..... ortsüblich bekannt gemacht. Die Beteiligung der Behörden und sonstigen Träger öffentlicher Belange erfolgte gem. § 4 (2) BaUGb.

Paderborn, 31.08.2020..... Der Bürgermeister
i.V.
gez. C. Warnecke
.....
Technische Beigeordnete

Der Rat der Stadt Paderborn hat gem. § 3 (2) BauGB in der Sitzung am 27.08.2020.....über die vorgebrachten Anregungen und Bedenken entschieden und die 142. Änderung des Flächennutzungsplanes einschließlich Begründung festgestellt.

Paderborn, 31.08.2020.....

Der Bürgermeister
i.V.
gez. C. Warnecke.....
Technische Beigeordnete

Diese 142. Änderung des Flächennutzungsplanes ist gem. § 6 (1) BauGB mit Verfügung
Az. 35.02.01-700-010/2020-002 vom 08.12.2020 genehmigt worden.


Bezirksregierung Detmold
i.A.
gez. Lochner

Die Genehmigung dieser 142. Änderung des Flächennutzungsplanes ist gem. § 6 (5) BauGB am 28.12.2020.....
ortsüblich bekannt gemacht worden. Mit dieser Bekanntmachung wird die 142. Änderung des
Flächennutzungsplanes wirksam.

Paderborn, 04.01.2021..... Der Bürgermeister
i.V.
.....gez. C. Warnecke.....
Technische Beigeordnete

im Bereich Alte Schanze

 Grenze des Geltungsbereiches

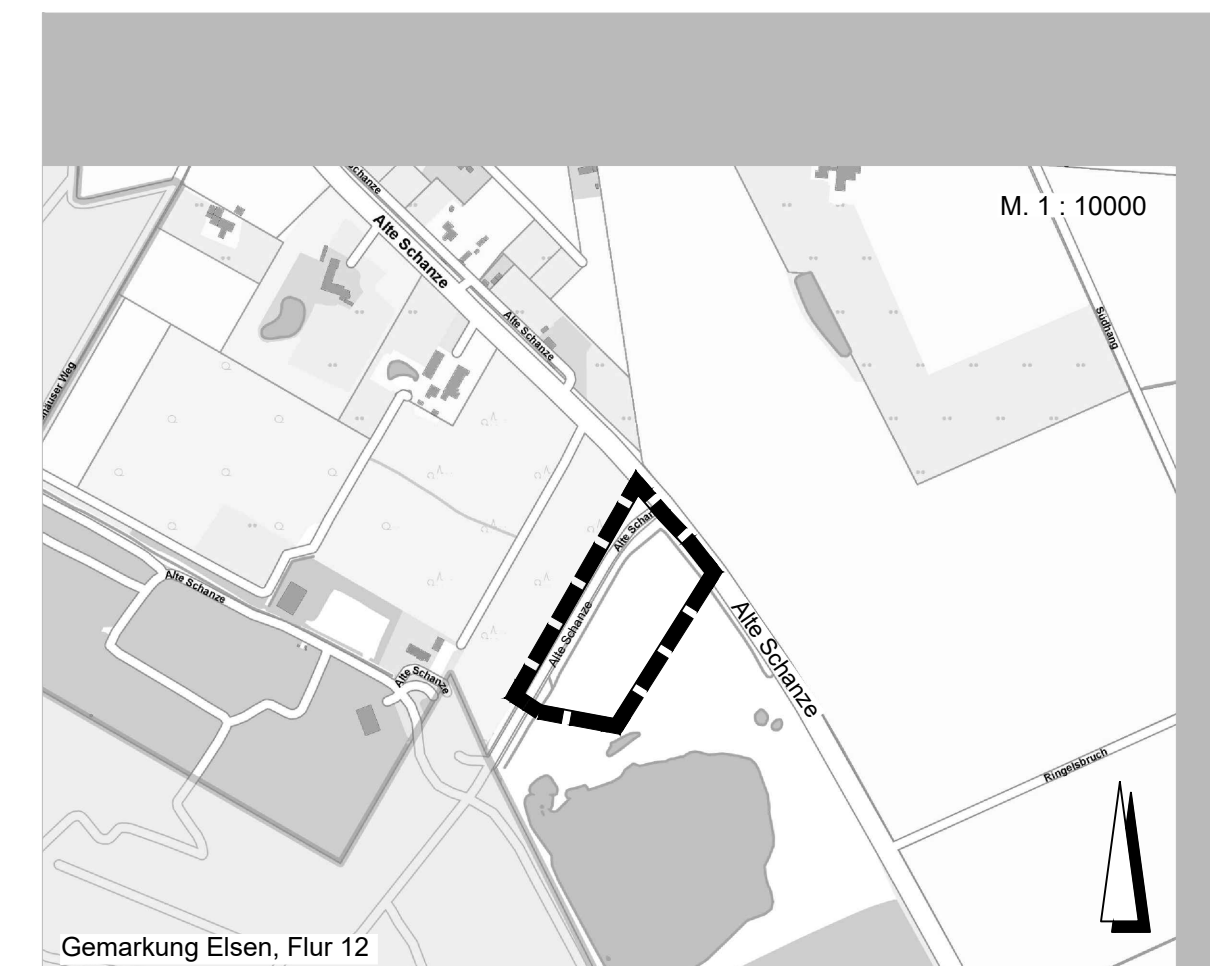

Stadt Paderborn

Technisches Dezernat
Stadtplanungsamt

Bearbeitung:
Planzeichnung:
Stand:

Daniel
Herrmann
August 2020

Feststellung
Planzeichnung: M. 1: 10000
Übersichtsplan: M. 1: 10000