


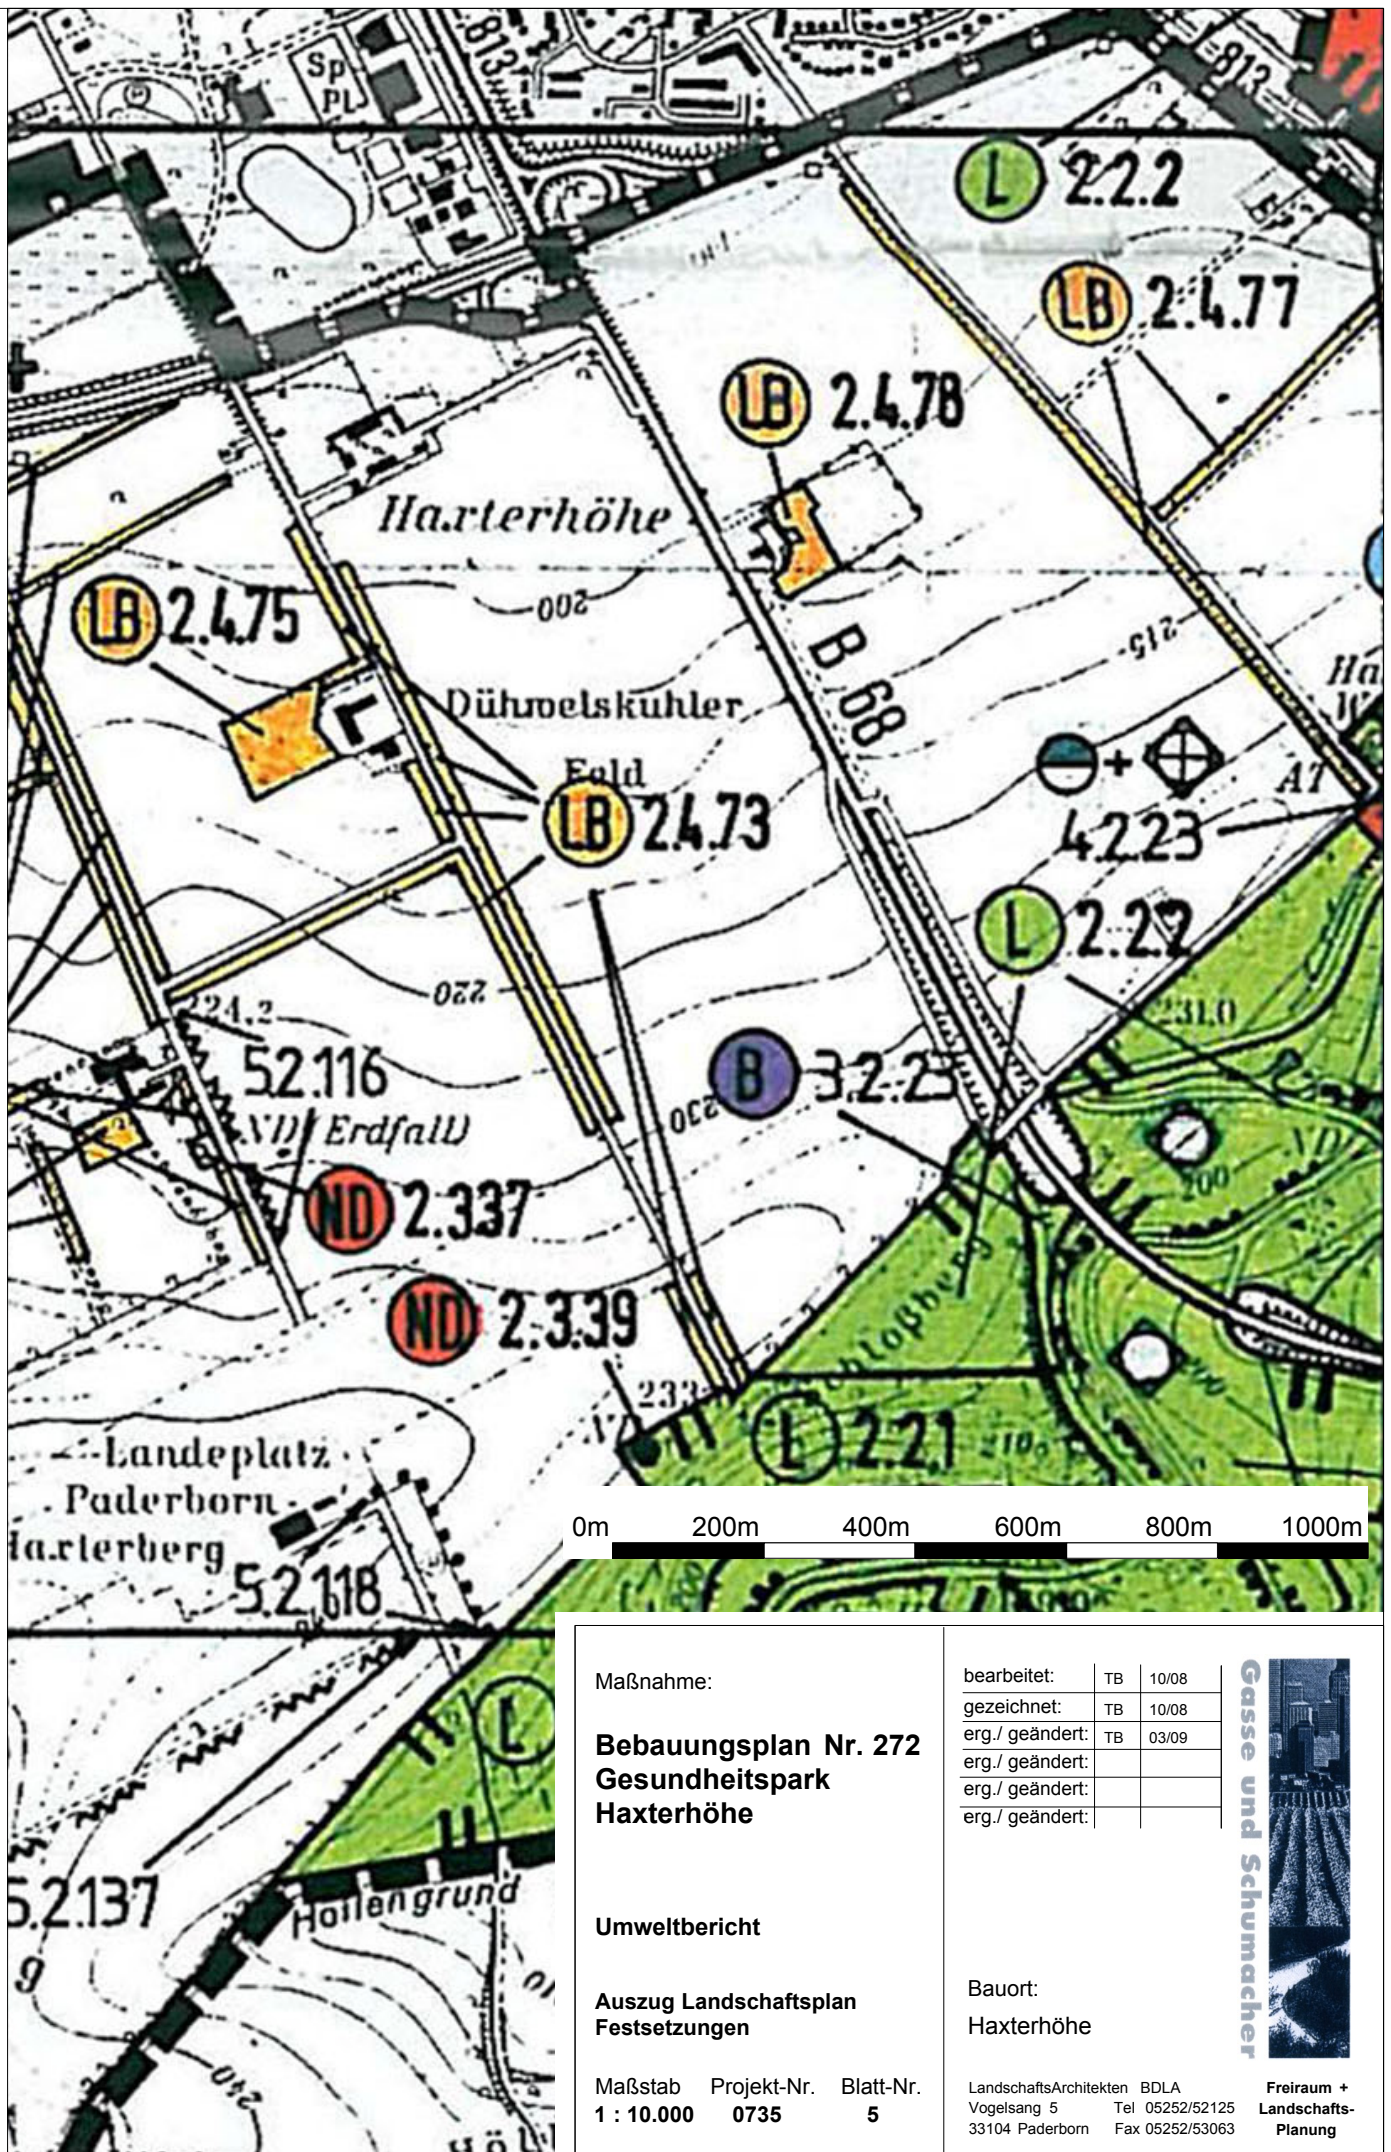

Maßnahme:

**Bebauungsplan Nr. 272
Gesundheitspark
Haxterhöhe**

Umweltbericht

Auszug Landschaftsplan
Festsetzungen

Maßstab Projekt-Nr. Blatt-Nr.
1 : 10.000 0735 5

bearbeitet:	TB	10/08
gezeichnet:	TB	10/08
erg./ geändert:	TB	03/09
erg./ geändert:		
erg./ geändert:		

Bauort:
Haxterhöhe

LandschaftsArchitekten BDLA
Vogelsang 5 Tel 05252/52125
33104 Paderborn Fax 05252/53063

Gasse und Schumacher
Freiraum +
Landschafts-
Planung