


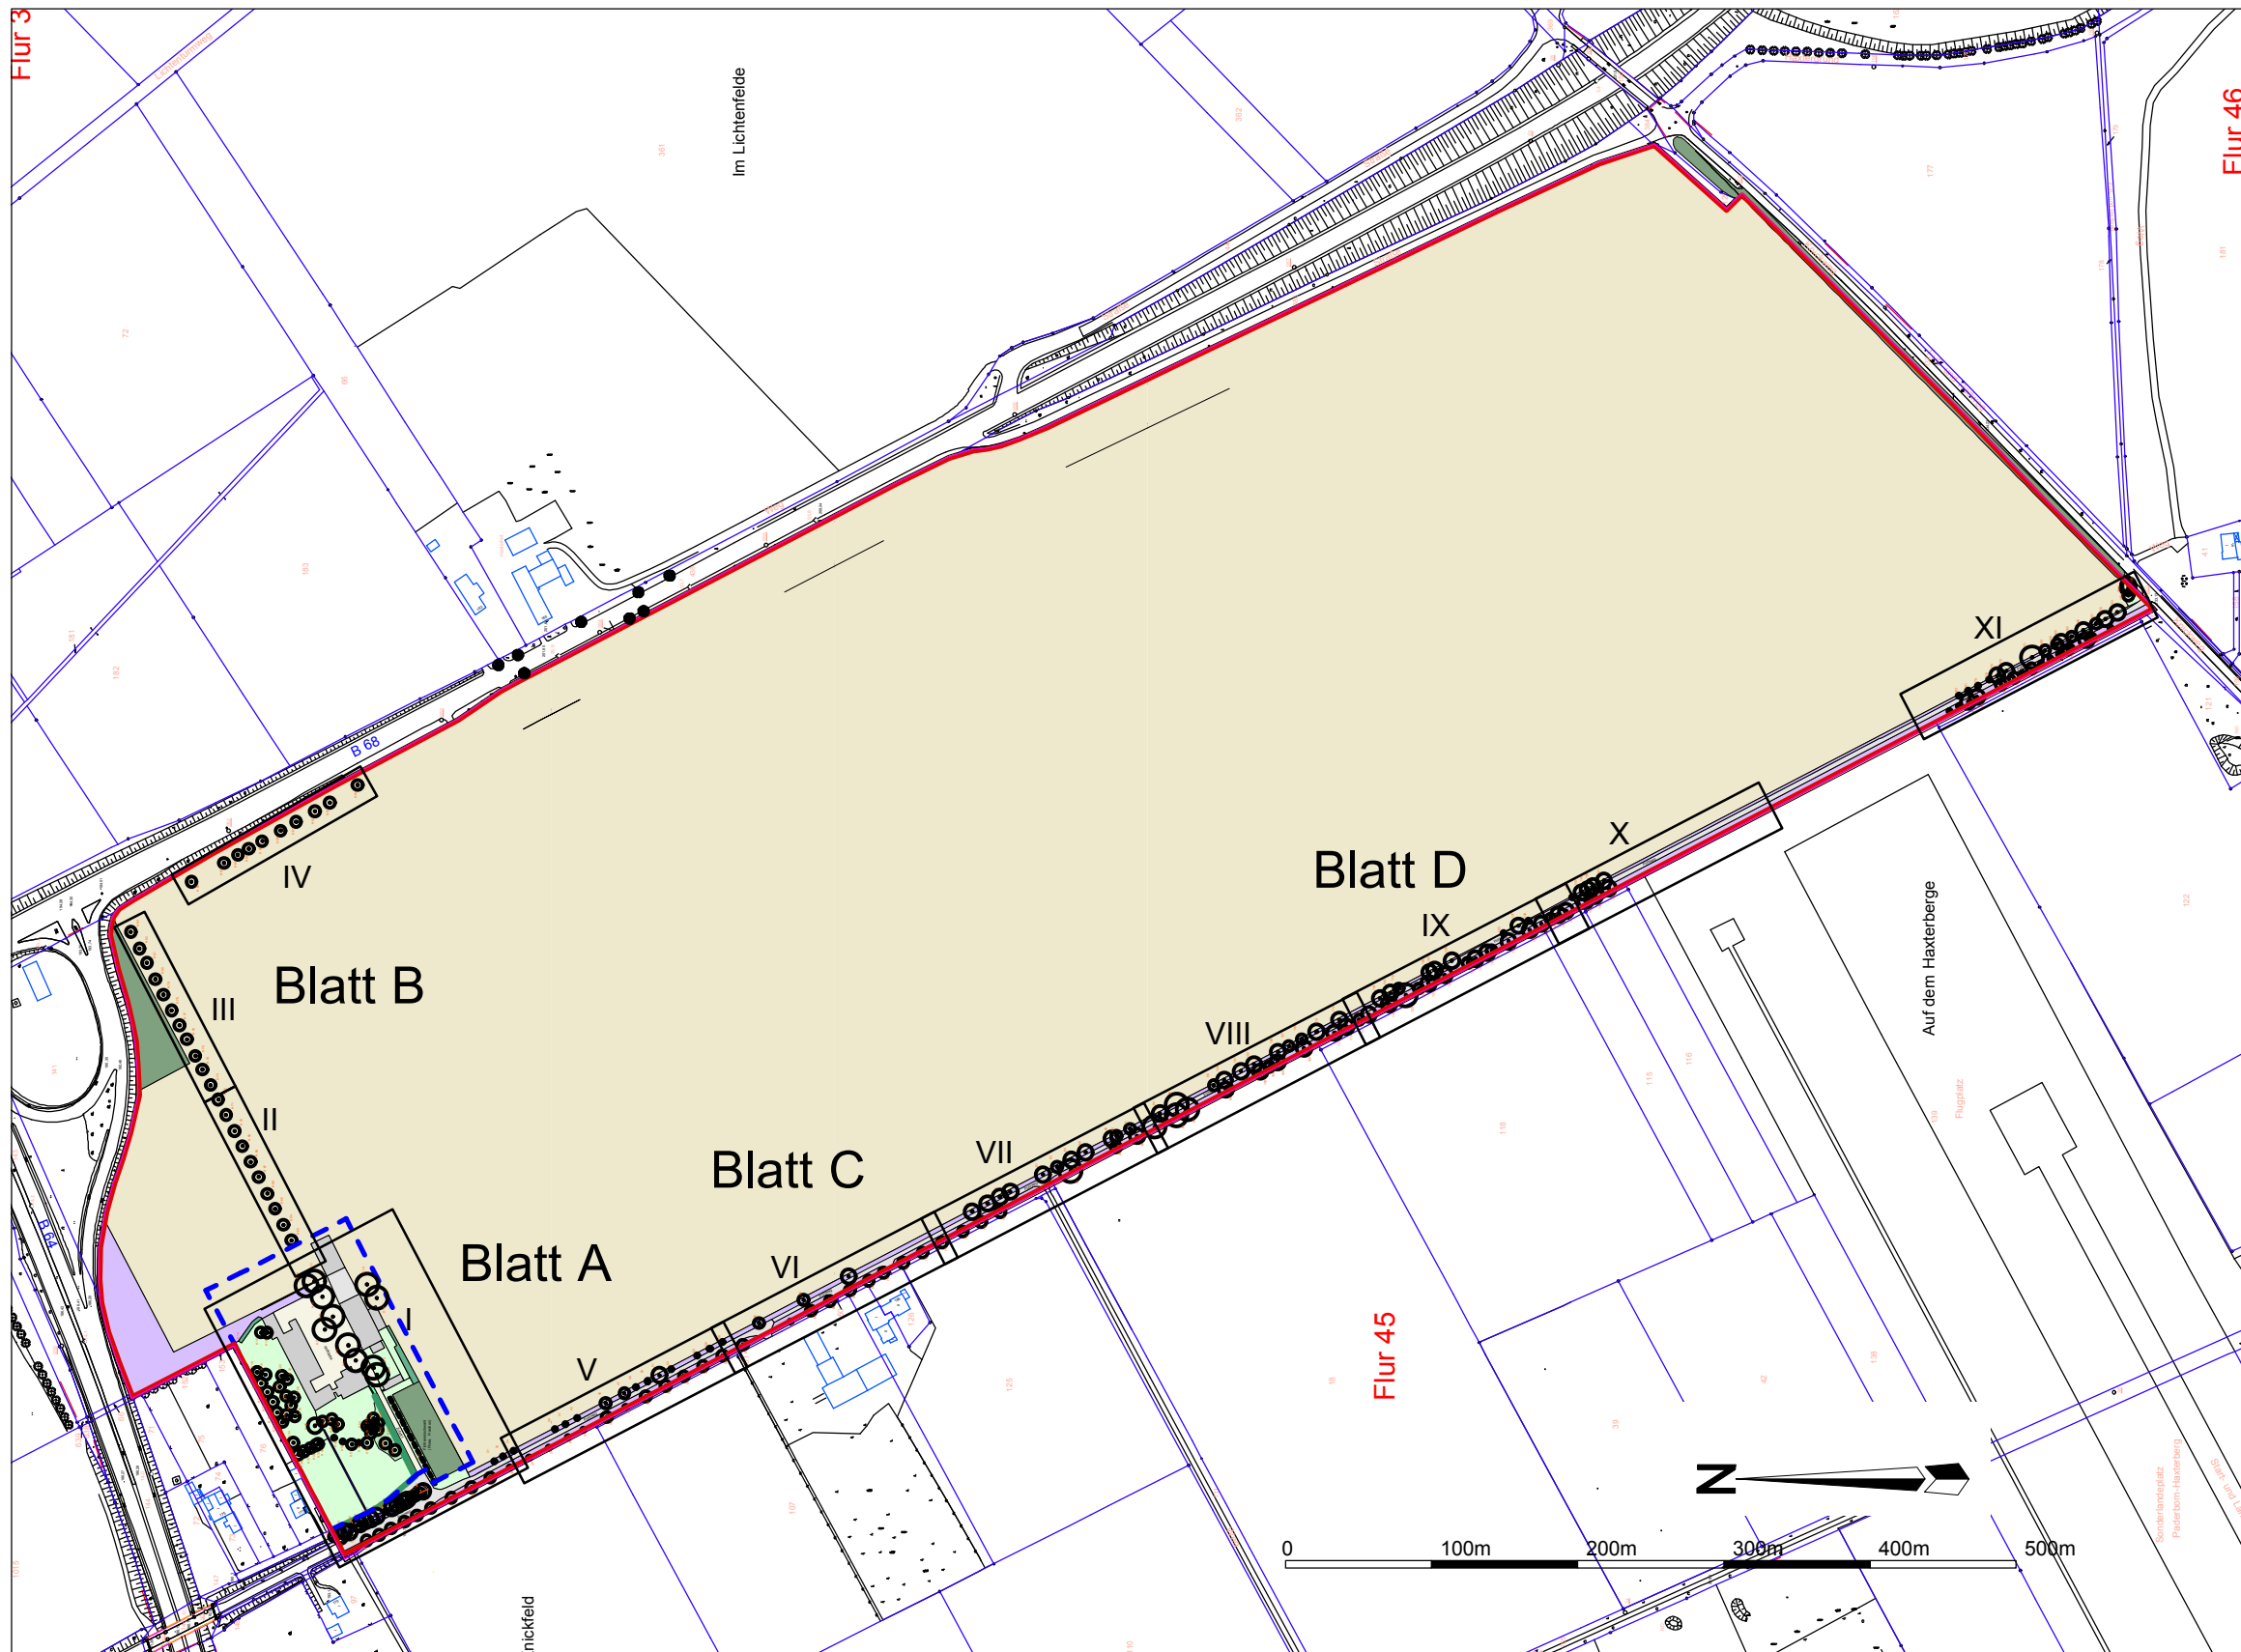

B-Plan Nr. 272 Stadt Paderborn Gesundheitspark Haxterhöhe

Umweltbericht
Bestand - Biotoptypen

- Grenze des Untersuchungsgebietes und Bebauungsplans
- Abgrenzung unterschiedliche Nutzungen, B-Plan

Biotoptypen

- Gebäude
- Wege und Straßen, vollversiegelt, stark versiegelte Sportflächen
- Wege teilversiegelt, Spiel- und Bolzplätze
- Gebüsche und Gehölzstreifen
- Wald / Park mit altem Baumbestand
- Garten und Zierflächen (Gehölze und Stauden)
- Rasenflächen
- Brachflächen der Siedlungsbereiche
- Ackerfläche
- IX Kartenausschnitte Bestand / Biotoptypen
- 150 Baumnummerierung

Bäume

- Bäume mit einem Stammdurchmesser von < 9 cm
- Bäume mit einem Stammdurchmesser von 10 - 19 cm
- Bäume mit einem Stammdurchmesser von 20 - 35 cm
- Bäume mit einem Stammdurchmesser von > 35 cm
- Bäume mit Nr. siehe Information im Text

Maßnahme:
**Bebauungsplan Nr. 272
Gesundheitspark
Haxterhöhe**

Planart:
**Umweltbericht
Bestand - Biotoptypen**

Maßstab: 1 : 5.000
Projekt-Nr. 0735
Blatt-Nr. 8

bearbeitet:	TB	02/08
gezeichnet:	TB	02/08
erg. / geändert:	TB	04/08
erg. / geändert:	TB	07/08
erg. / geändert:	TB	03/09
erg. / geändert:		

LandschaftsArchitekten bdla
Voigtlaug 5
33104 Paderborn
Tel 05252/52125
Fax 05252/53063



Freiraum +
Landschafts-
Planung