


Stadt Paderborn


Ausgleichsfläche - Dubelohgraben -
Zuordnung B-Plan Nr. 57 IV. Änderung 'An der Talle'

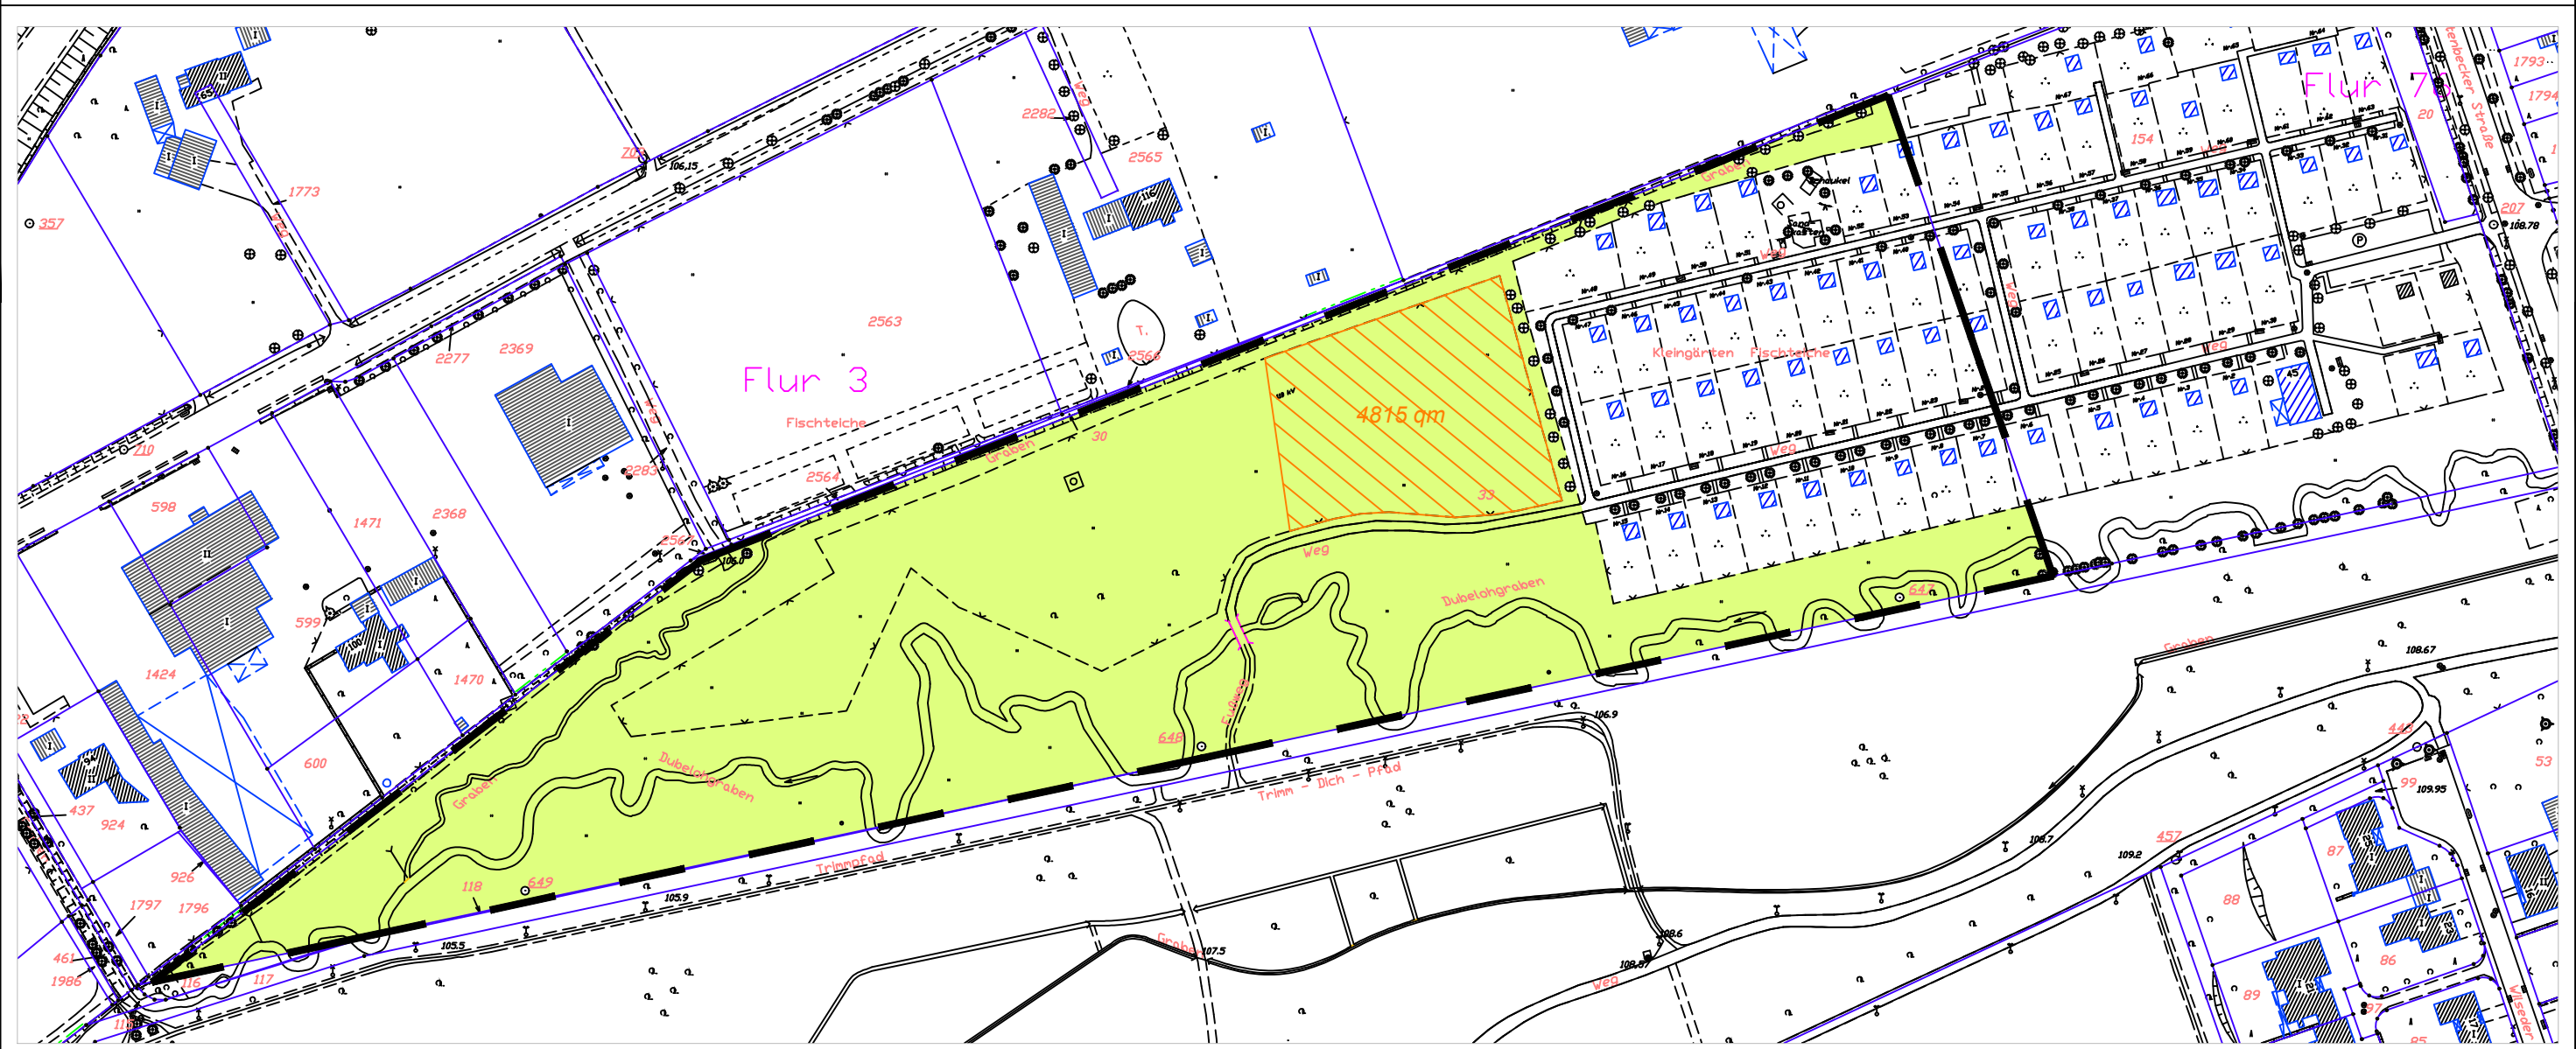

Gemarkung Paderborn, Flur 76, Flurstück 33 teilw.

M 1 : 2000

Legende:

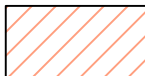-  Plangebiet
-  Zuordnungsfläche für
B-Plan Nr. 57 IV. Änderung 'An der Talle'
-  Ökologische Aufwertungsmaßnahmen
- Extensive Bewirtschaftung

Aufgestellt: Oktober 2009
Stadt Paderborn
Amt für Umweltschutz und Grünflächen