

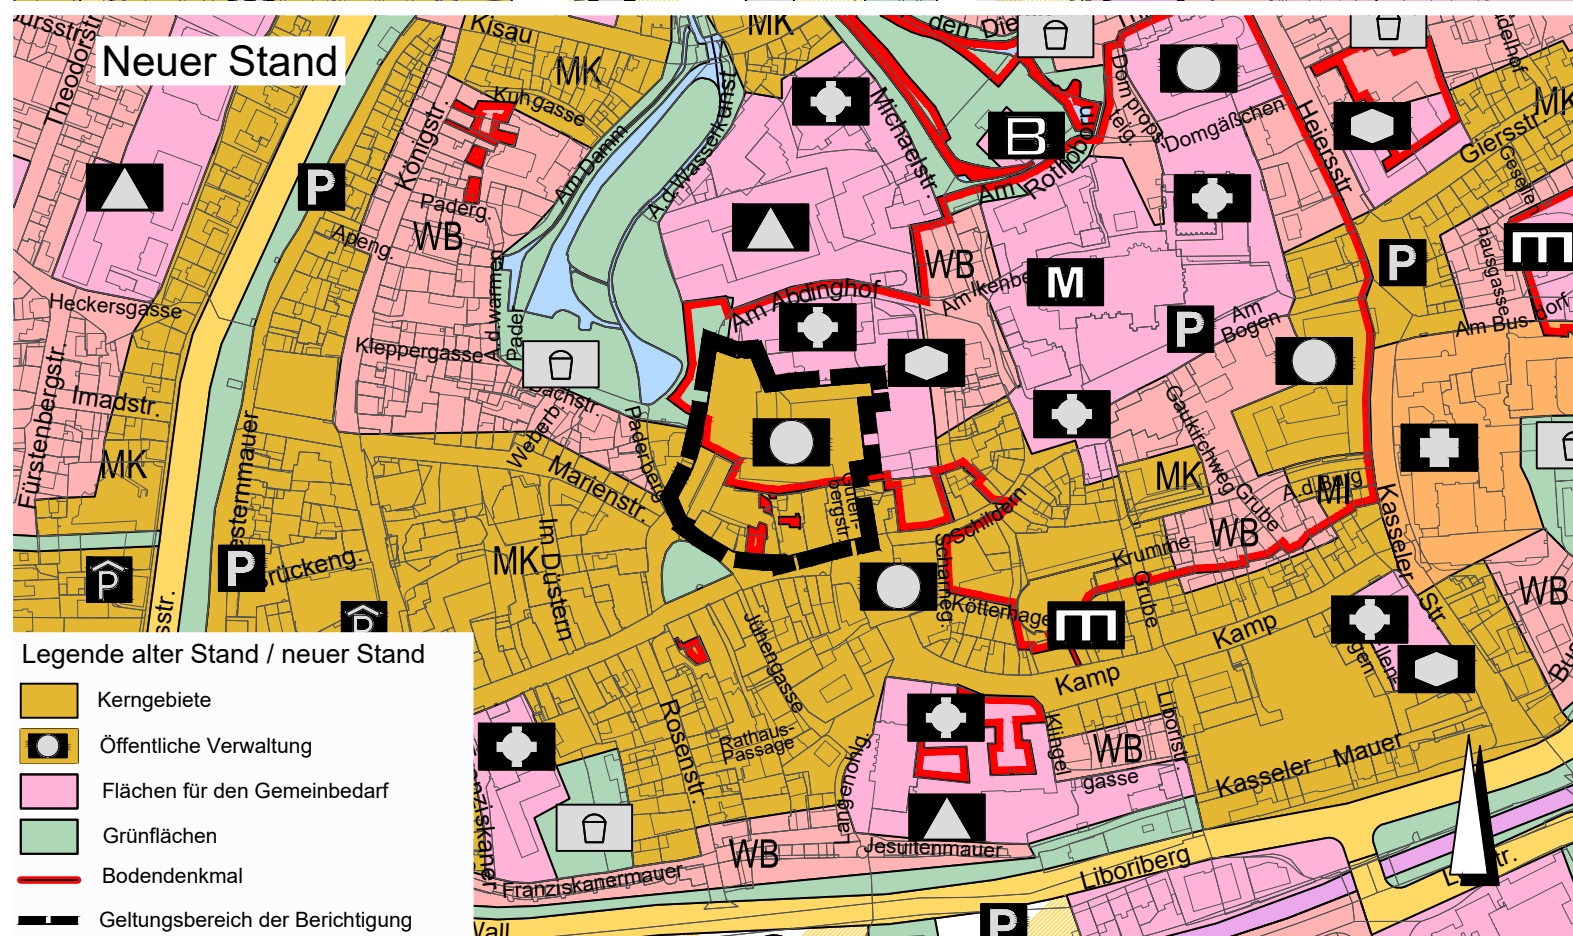


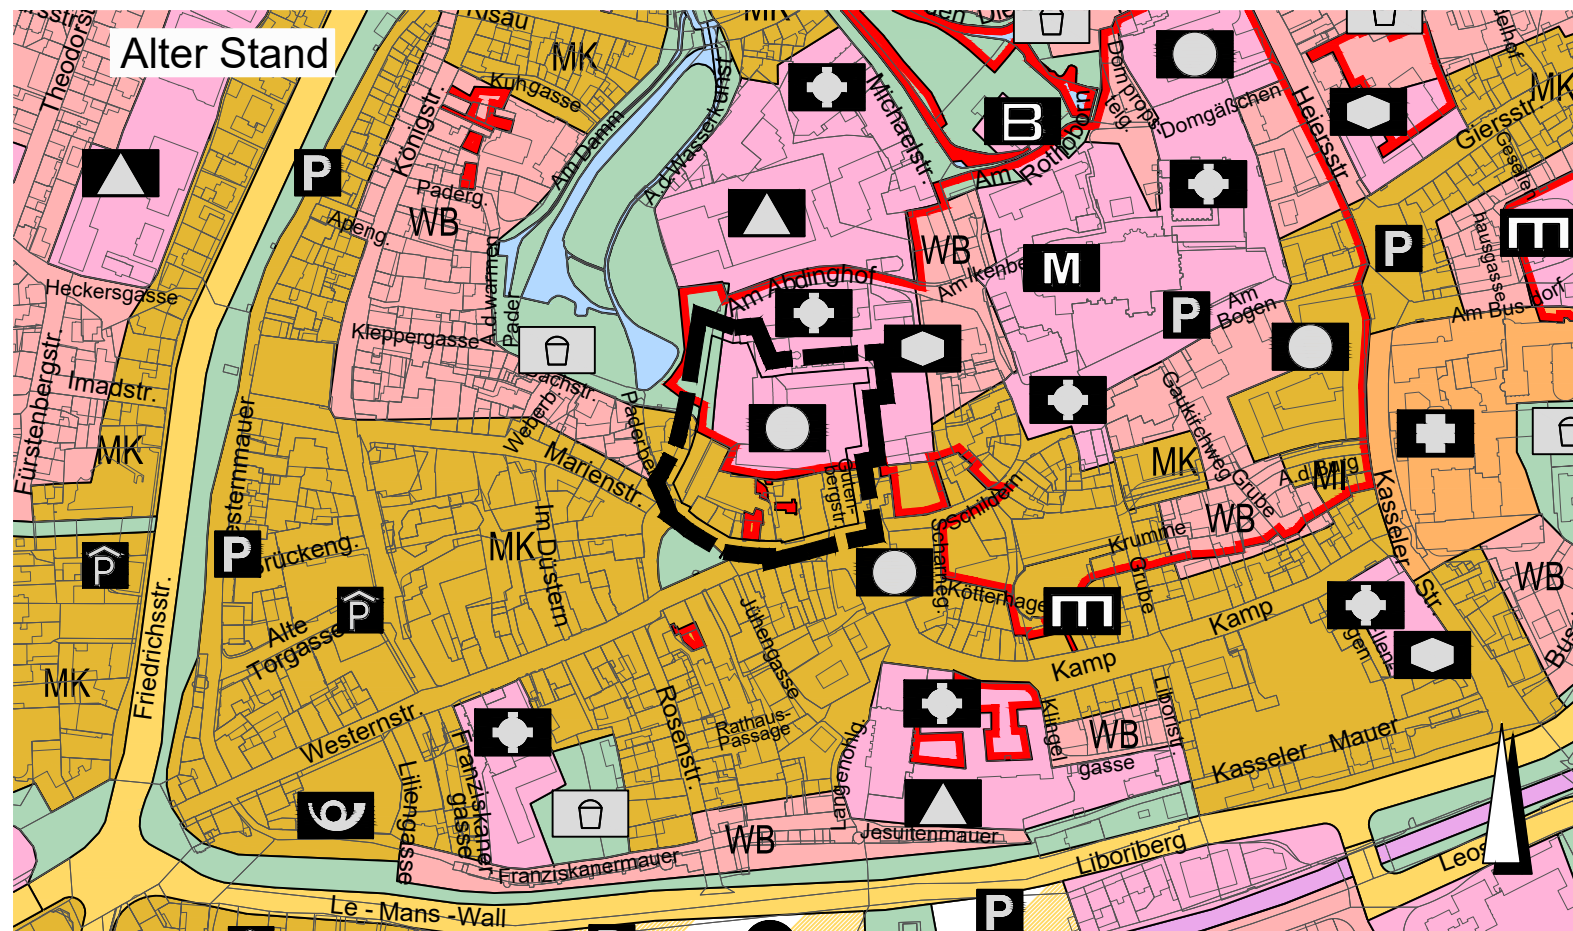

- Legende alter Stand / neuer Stand
- Kerngebiete
 - Öffentliche Verwaltung
 - Flächen für den Gemeinbedarf
 - Grünflächen
 - Bodendenkmal
 - Geltungsbereich der Berichtigung

Berichtigung des Flächennutzungsplanes

anlässlich der Aufstellung
des Bebauungsplanes Nr. 288 "Marienplatz / Am Abdinghof"
im Verfahren nach § 13 a BauGB
für das Gebiet zwischen Marienplatz, Am Abdinghof,
Gutenbergstraße und Franz-Stock-Platz.

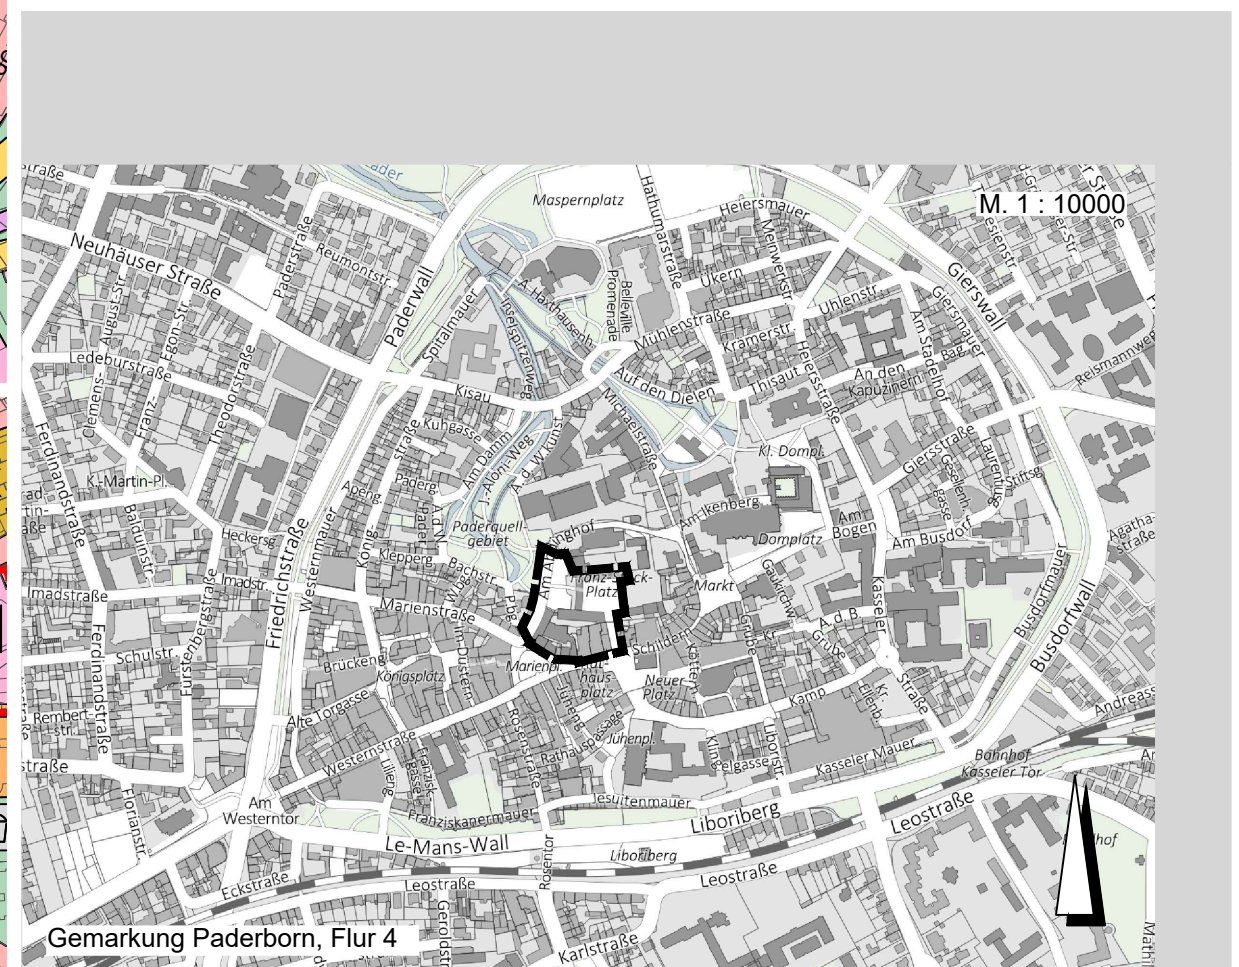

Stadt Paderborn

Technisches Dezernat
Stadtplanungsamt

Bearbeitung:
Planzeichnung:
Stand:

Daniel
Herrmann
Februar 2023

Entwurf
Planzeichnung: M. 1: 5000
Übersichtsplan: M. 1: 10000