


Deckblatt II zum Bebauungsplan Nr. 11 (IV. Änderung des Bebauungsplanes Nr. 11)

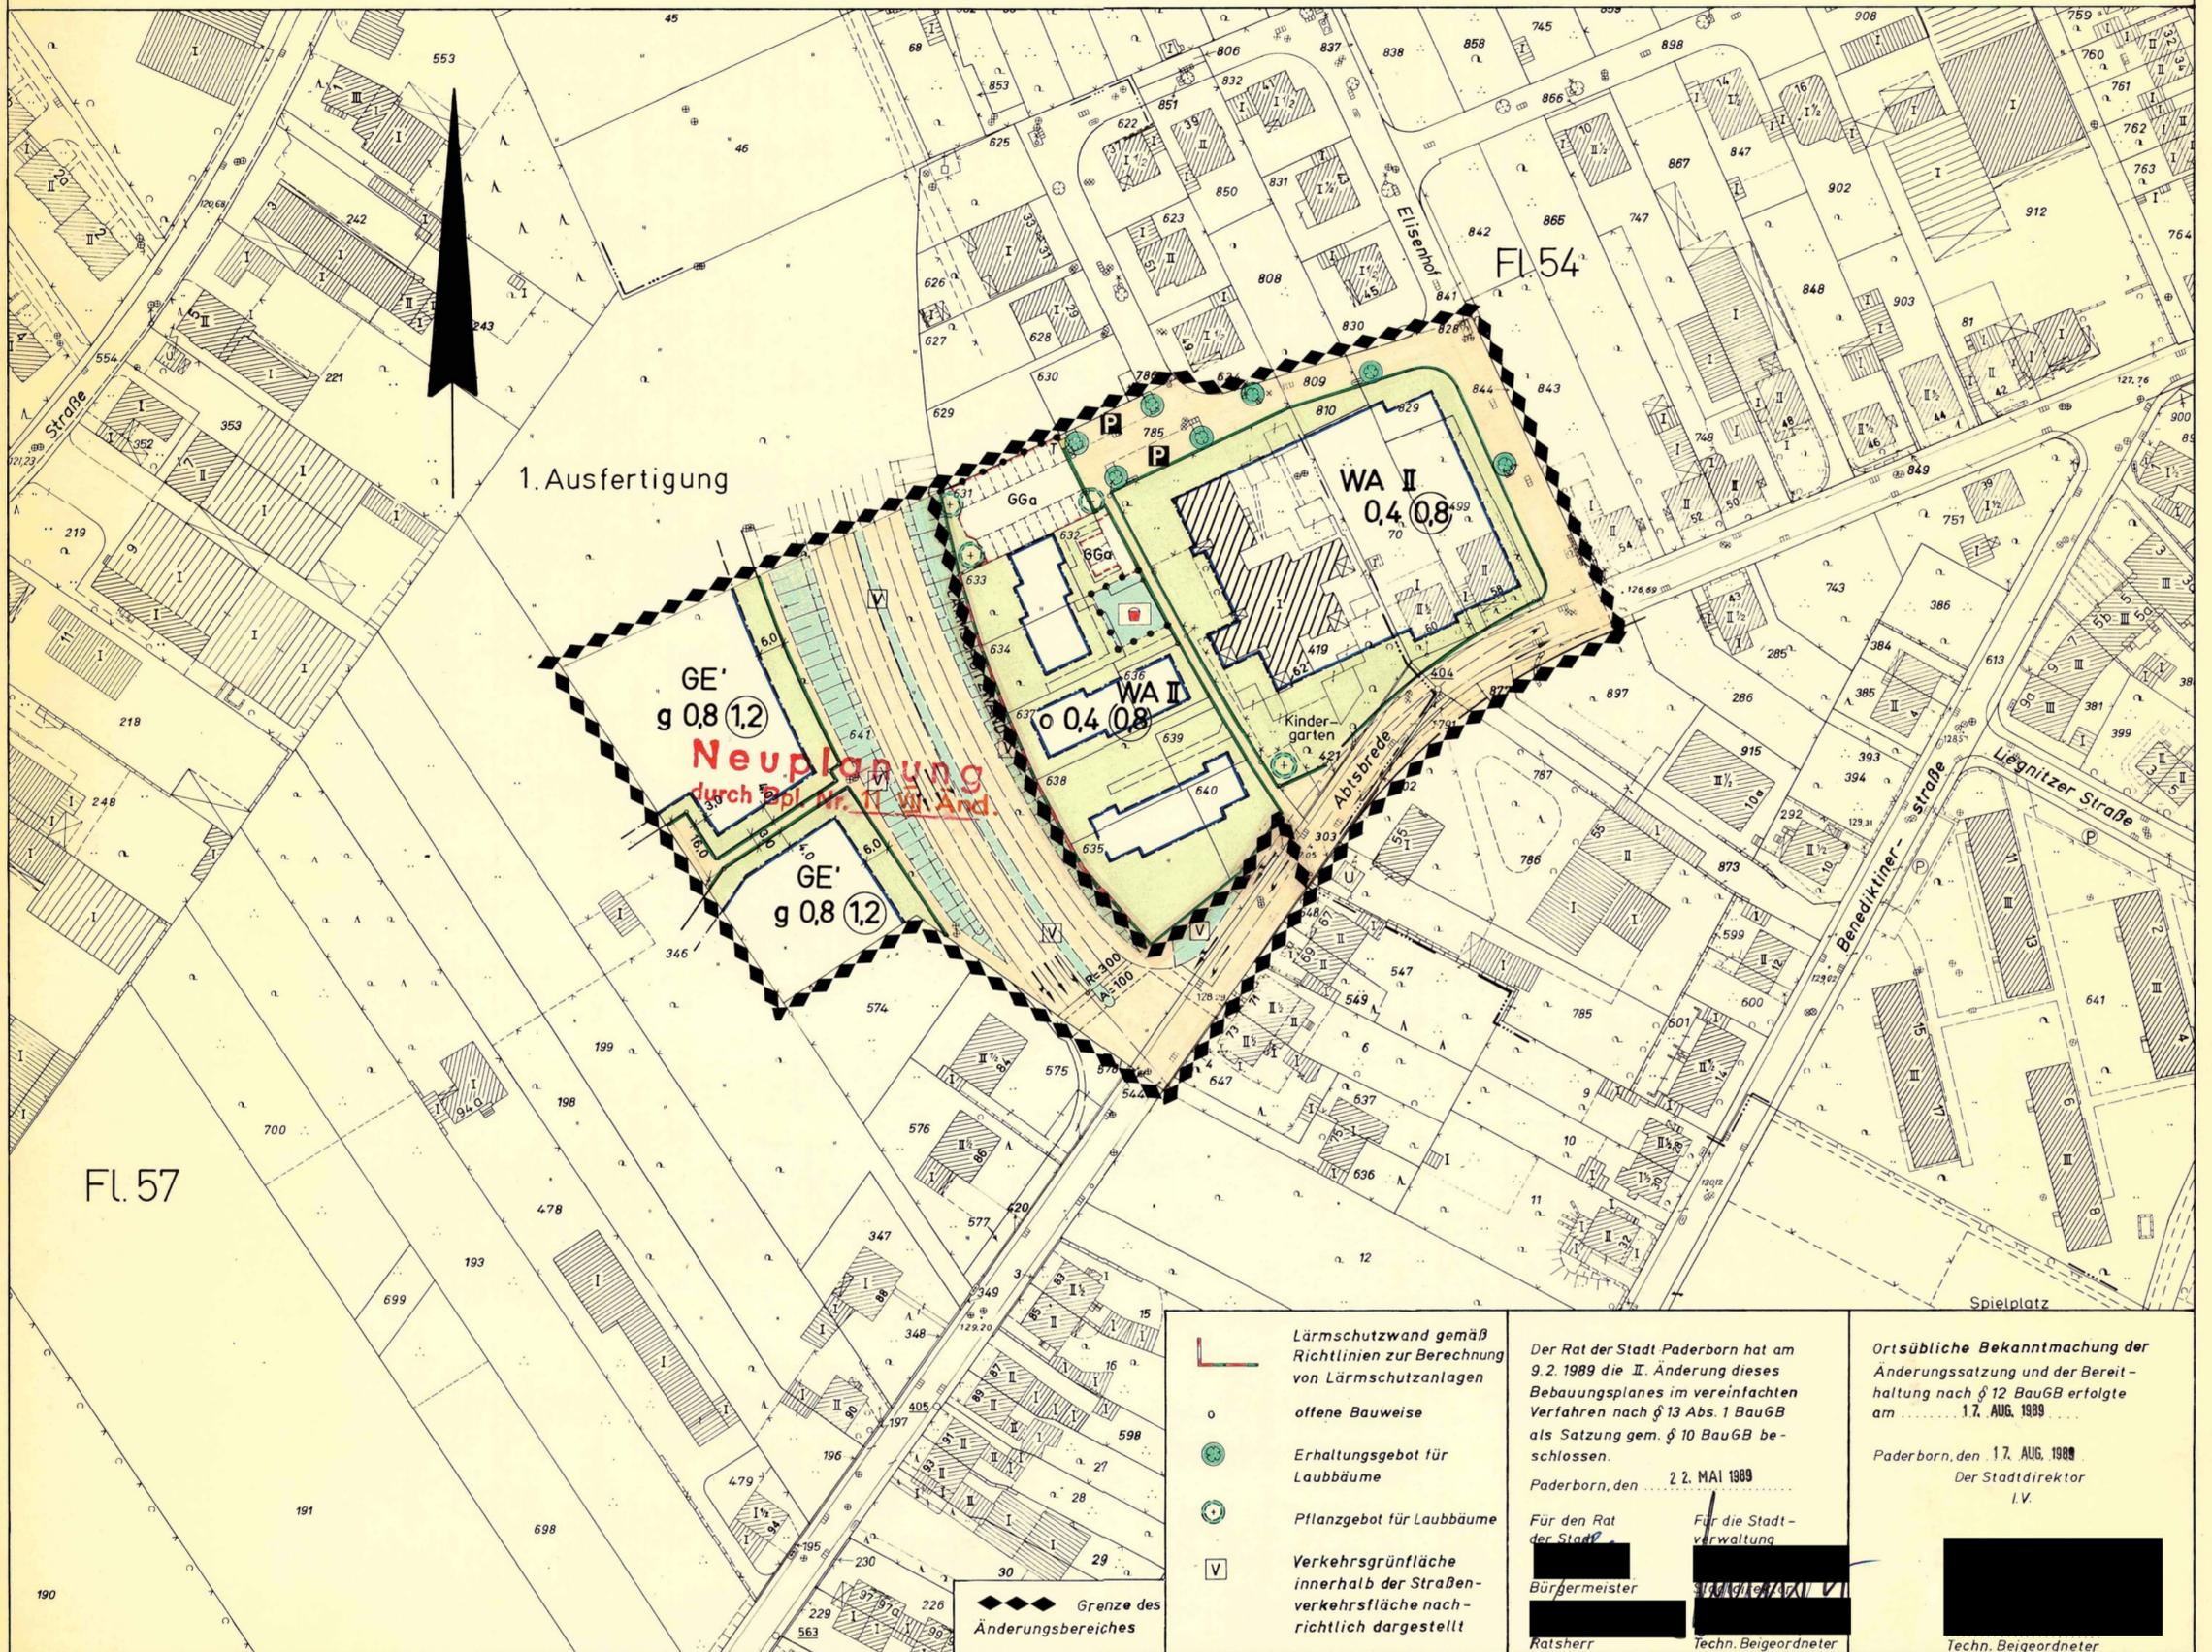

<ul style="list-style-type: none"> Lärmschutzwand gemäß Richtlinien zur Berechnung von Lärmschutzanlagen offene Bauweise Erhaltungsgebot für Laubbäume Pflanzgebot für Laubbäume Verkehrsgrünfläche innerhalb der Straßenverkehrsfläche nachrichtlich dargestellt Grenze des Änderungsbereiches 	<p>Der Rat der Stadt Paderborn hat am 9.2.1989 die II. Änderung dieses Bebauungsplanes im vereinfachten Verfahren nach § 13 Abs. 1 BauGB als Satzung gem. § 10 BauGB beschlossen.</p> <p>Paderborn, den 22. MAI 1989</p> <p>Für den Rat der Stadt: </p> <p>Bürgermeister: </p> <p>Katsherr: </p>	<p>Ortsübliche Bekanntmachung der Änderungssatzung und der Bereithaltung nach § 12 BauGB erfolgte am 17. AUG. 1989</p> <p>Paderborn, den 17. AUG. 1989</p> <p>Der Stadtdirektor I.V. </p> <p>Für die Stadtverwaltung: </p> <p>Techn. Beigeordneter: </p>
---	--	--