



AKUS GmbH • Jöllenbecker Straße 536 • 33739 Bielefeld-Jöllenbeck

Stadt Paderborn
Der Bürgermeister
Stadtplanungsamt
z.H. Frau Deppe
Pontanusstraße 55

33102 Paderborn

**Dipl.-Phys.
Klaus Brokopf**

Telefon-Nummer:
(0 52 06) 7055-10

Fax-Nummer:
(0 52 06) 7055-99

Datum:
22. Juni 2011

Aktenzeichen:
BER-11 1087 05
(Digitale Version – PDF)

Bauleitplanverfahrens Nr. 280 der Stadt Paderborn; hier: Zuordnung der L_{EK} der Flächen FA50

Sehr geehrte Frau Deppe,

in unserer schalltechnischen Begutachtung werden zwei Flächen mit FA50 bezeichnet (zwei Betriebsflächen für die Firma 50). Diesen Flächen werden unterschiedliche L_{EK} zugeordnet.


Aus den Darstellungen unserer Begutachtung lässt sich nicht entnehmen, welche der beiden gleich bezeichneten Flächen welche L_{EK} erhalten.

In Anlage 1 zu diesem Schreiben differenzieren wir die Flächen in F50A und F50B. Die Zuordnung der L_{EK} ist wie folgt:

F50A: 60 / 33 dB(A)/m² tags / nachts;
F50B: 60 / - dB(A)/m² tags / nachts.

Mit freundlichen Grüßen

gez.
Der Sachverständige
Dipl.-Phys. Brokopf
(digitale Version – ohne Unterschrift gültig)

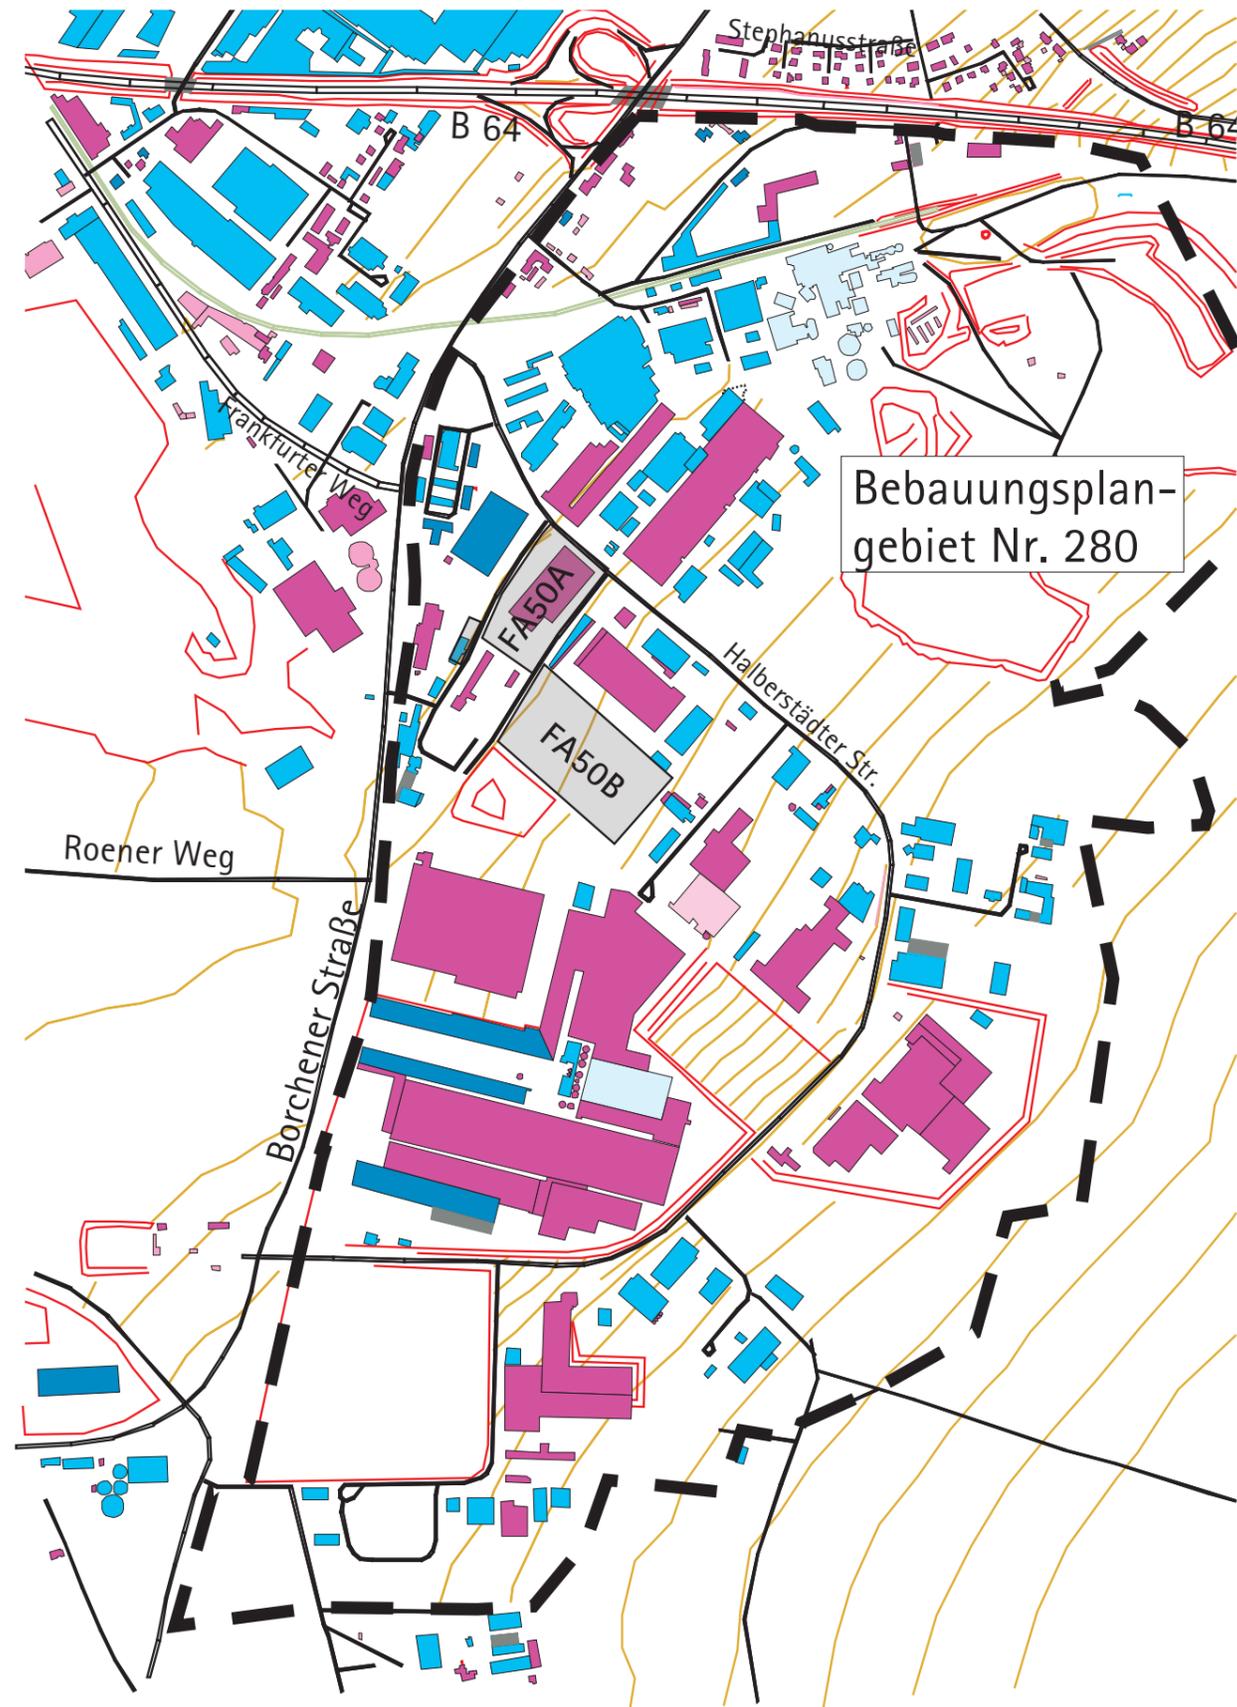

Paderborn / Bauleitplanverfahren Nr. 280 "Halberstädter Straße"
Lageplan der Firmenflächen FA50



22.06.2011
unmaßstäblich