

ZUM BEBAUUNGSPLAN

Alte Straße II + III


Passau, den 23.7.1976

STADT PASSAU
Amt für
Stadtplanung und Bauaufsicht

[Handwritten signature]

Beschlossen gem. § 10 BBauG und Art. 107 Abs. 4 Bay BO
in der Sitzung vom 7.10.1976

Passau, den _____

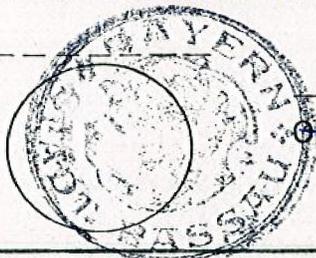


[Handwritten signature]

OBERBÜRGERMEISTER

Die Regierung von Niederbayern hat die Änderung des
Bebauungsplanes gemäß § 11 BBauG
am _____ genehmigt.

Landshut, den _____

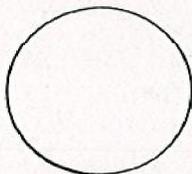

REGIERUNG VON NIEDERBAYERN

Bekanntmachungsvermerk:

Die Änderung wurde ortsüblich durch Amtsblatt
am 3. Nov. 1976 bekanntgemacht.


13. JAN. 1977

Passau, den _____
STADT PASSAU



[Handwritten signature]

OBERBÜRGERMEISTER

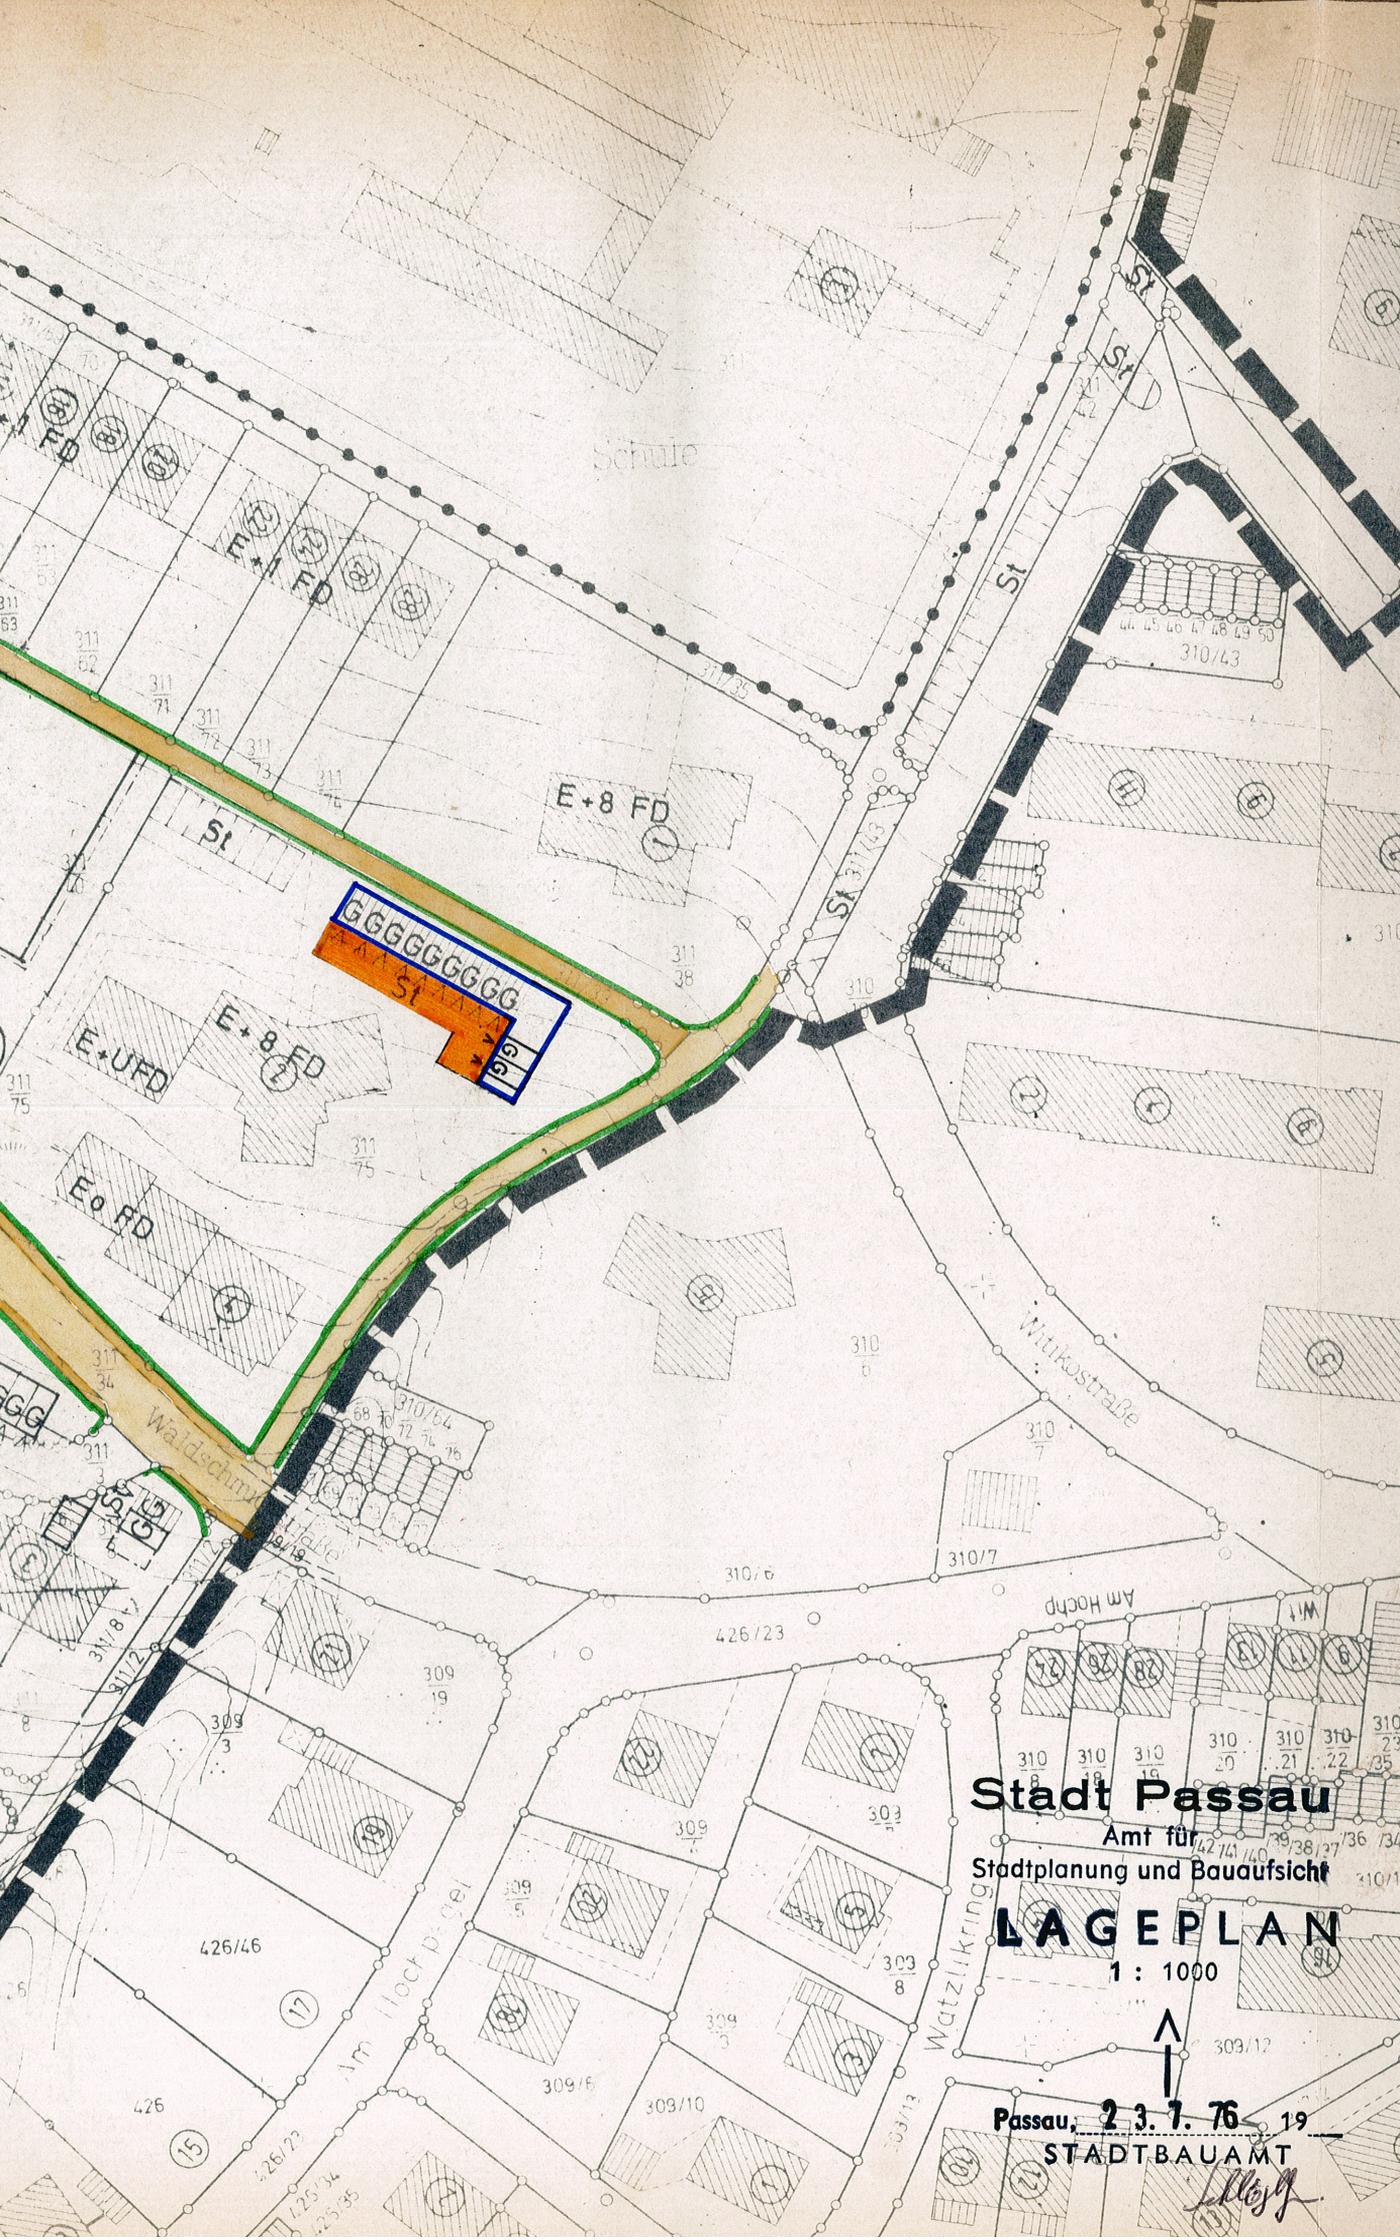

Stadt Passau

Amt für
Stadtplanung und Bauaufsicht

LAGEPLAN

1 : 1000



Passau, 23.7.76

STADTBAUAMT

Wesj

VEREINFACHTE ÄNDERUNG GEMÄSS § 13 BBauG

Die betroffenen und benachbarten Grundstückseigentümer
stimmen der vereinfachten Änderung auf Flurstücknummer
311/75 — Gemarkung Grubweg —
gemäß § 13 BBauG zu.

Antragsteller: