

ZUM BEBAUUNGSPLAN

"Zentrum"

Passau, den \_\_\_\_\_

STADT PASSAU  
Amt für  
Stadtplanung und Bauaufsicht  
i.A.i.V

*[Handwritten Signature]*

Beschlossen gem. § 10 BBauG und Art. 107 Abs. 4 Bay BO  
in der Sitzung vom 29.11.1978

Passau, den 20.7.1979




*[Handwritten Signature]*

OBERBÜRGERMEISTER

*[Handwritten Initials]*

Die Regierung von Niederbayern hat die Änderung des  
Bebauungsplanes gemäß § 11 BBauG  
am \_\_\_\_\_ genehmigt.

Landshut, den \_\_\_\_\_

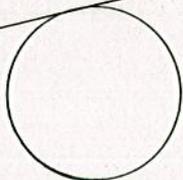

REGIERUNG VON NIEDERBAYERN

Bekanntmachungsvermerk:

Die Änderung wurde ortsüblich durch AMTSBLATT NR. 4  
am 24.1.1979 bekanntgemacht.


Passau, den 20.7.1979  
STADT PASSAU



*[Handwritten Signature]*

OBERBÜRGERMEISTER

*[Handwritten Initials]*

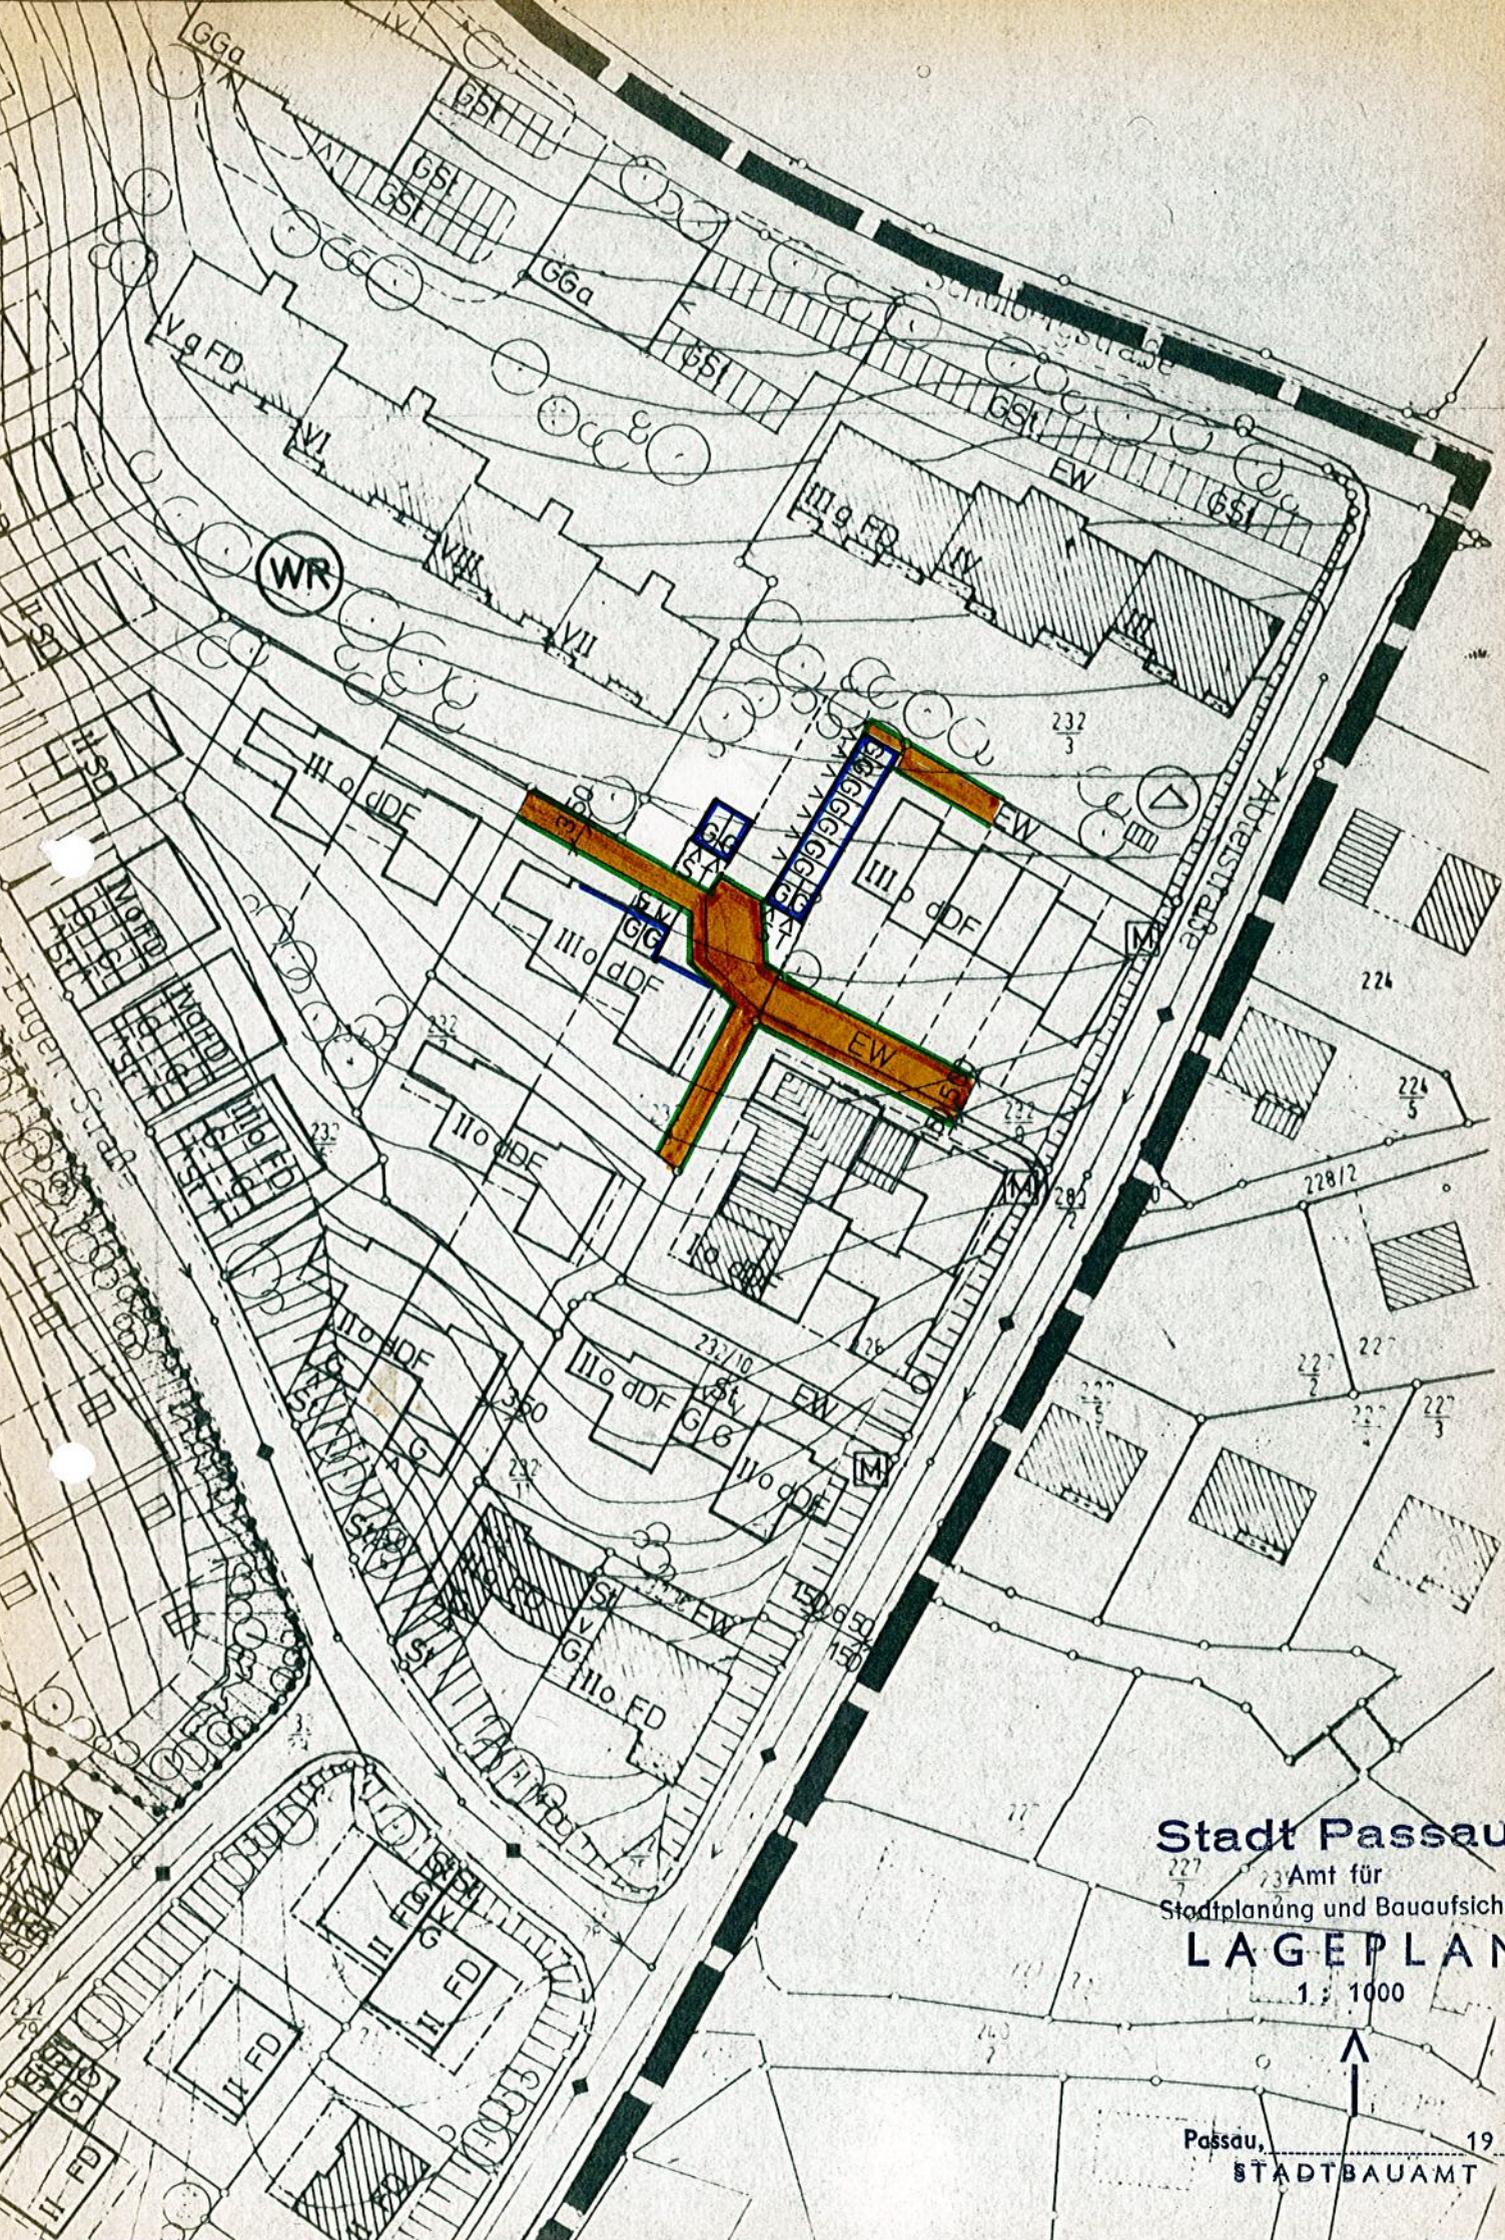

**Stadt Passau**  
 Amt für  
 Stadtplanung und Bauaufsicht  
**LAGEPLAN**  
 1 : 1000

↑  
 Passau,  
**STADTBAUAMT** 19

# VEREINFACHTE ÄNDERUNG GEMÄSS § 13 BBauG

Die betroffenen und benachbarten Grundstückseigentümer  
stimmen der vereinfachten Änderung auf Flurstücknummer  
232/8; /35; /79 Gemarkung Grubweg  
gemäß § 13 BBauG zu.

Antragsteller: