

"Stephanstraße"

Passau, den 28.1.1977

STADT PASSAU

Amt für


Stadtplanung und Bauaufsicht

*A. [Signature]*Beschlossen gem. § 10 BBauG und Art. 107 Abs. 4 Bay BO
in der Sitzung vom 08.03.1977

Passau, den

*[Signature]*
OBERBÜRGERMEISTER *[Signature]*Die Regierung von Niederbayern hat die Änderung des
Bebauungsplanes gemäß § 11 BBauG
am _____ genehmigt.


Landshut, den _____

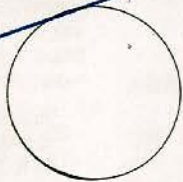

REGIERUNG VON NIEDERBAYERN

Bekanntmachungsvermerk:

Die Änderung wurde ortsüblich durch Amtsblatt Nr. 19
am 18. Mai 1977 bekanntgemacht.Passau, den 26.1.78
STADT PASSAU*[Signature]*
OBERBÜRGERMEISTER *[Signature]*

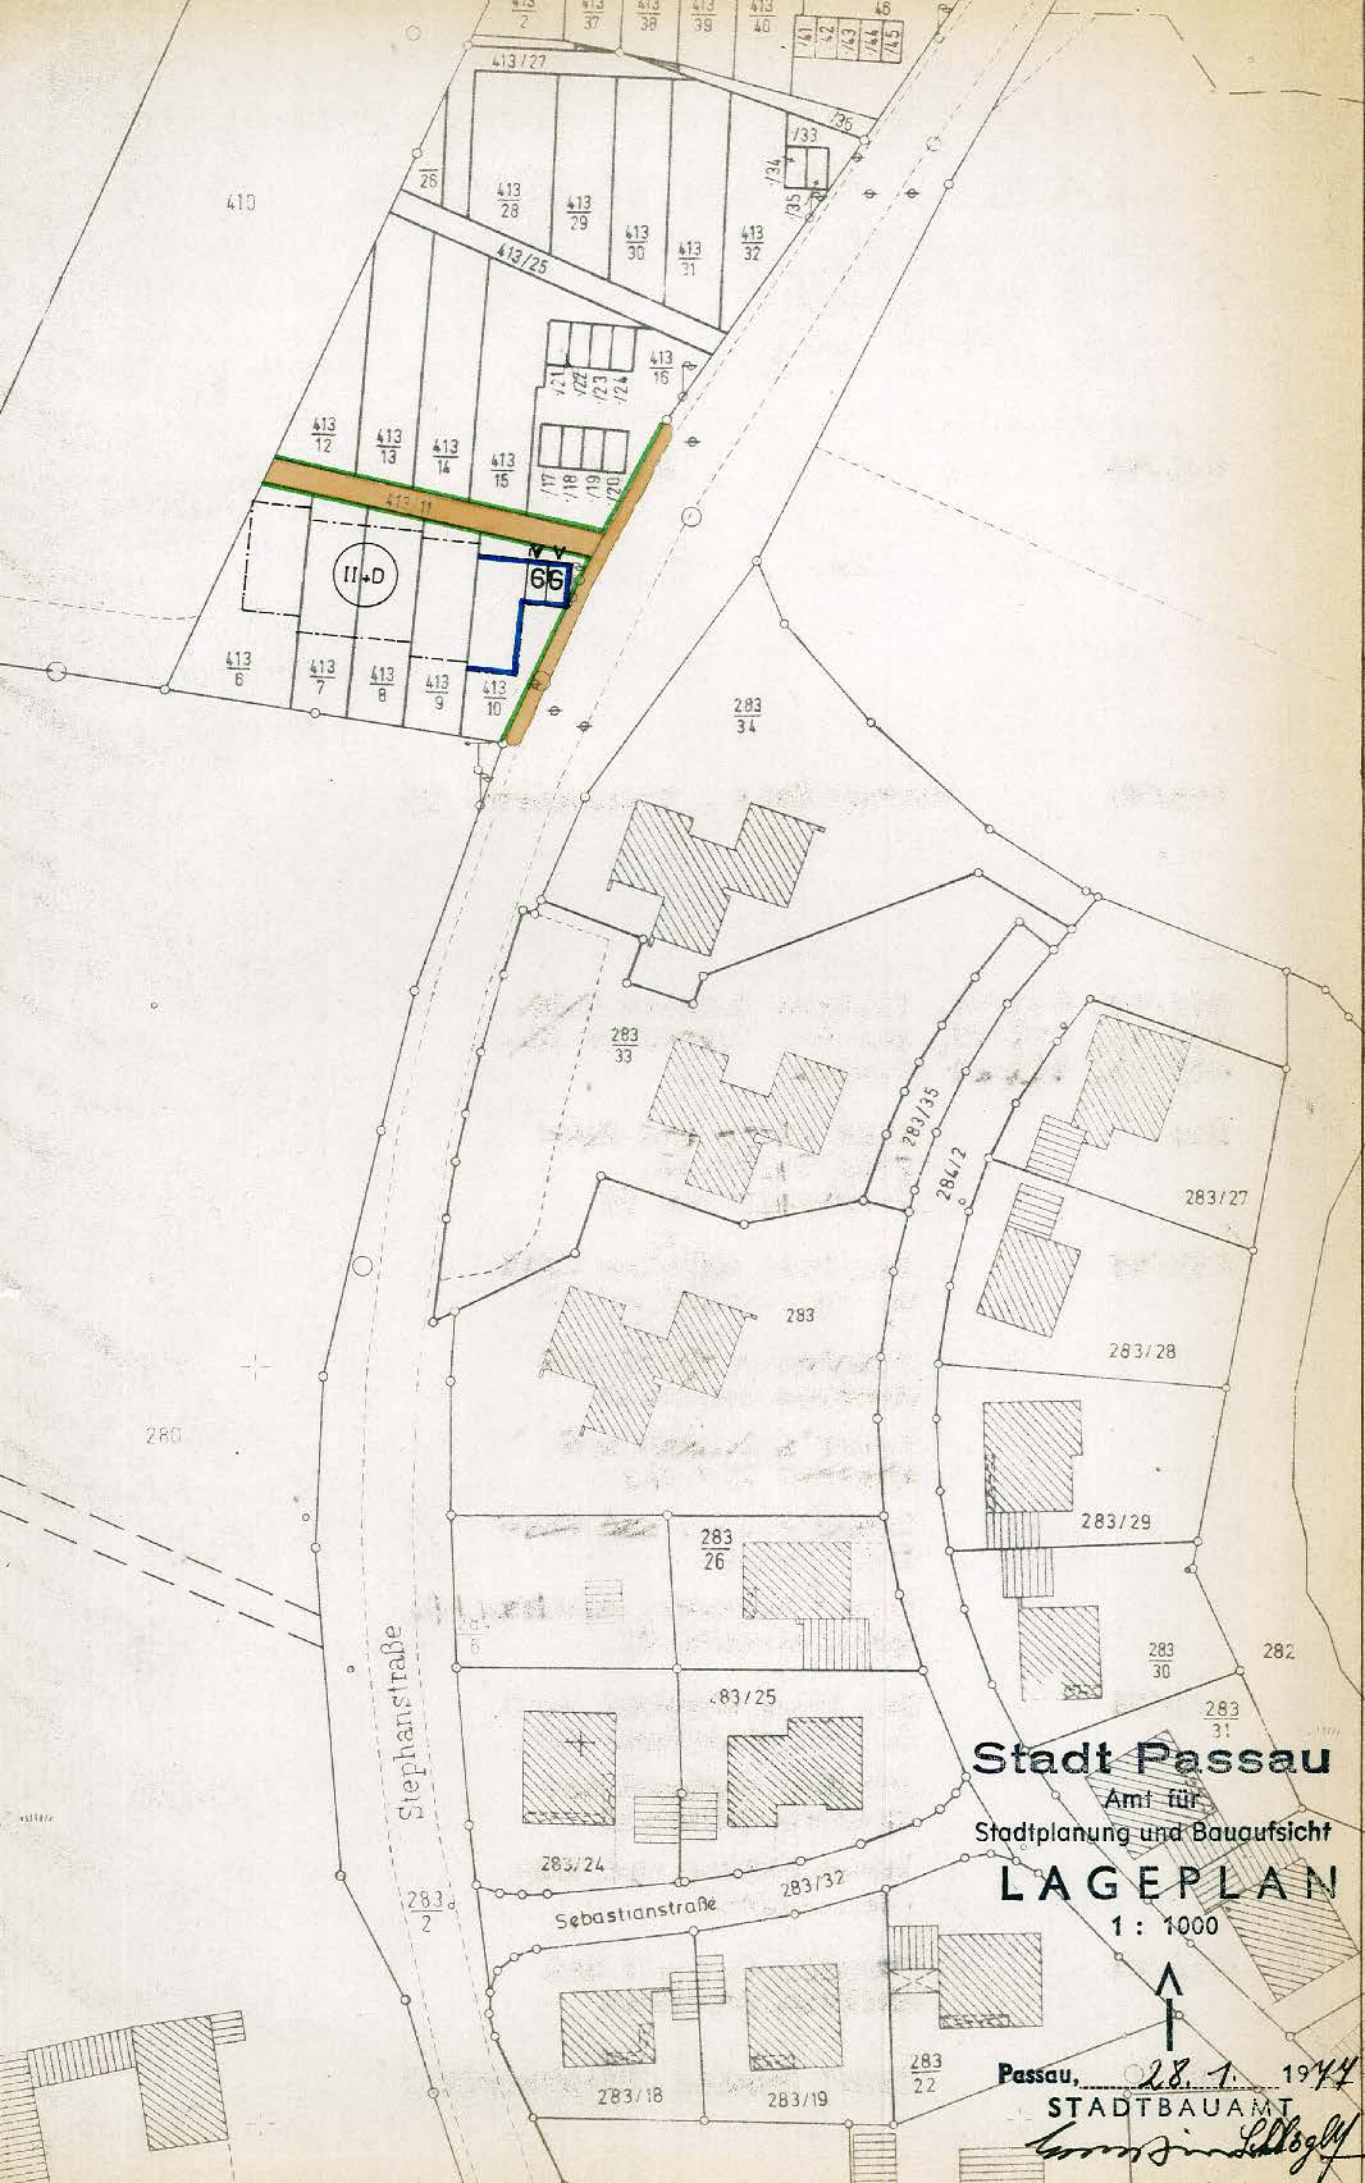

Stadt Passau

Amt für
Stadtplanung und Bauaufsicht

LAGEPLAN

1 : 1000

Passau, 28. 1. 1944

STADTBAUAMT

Kornelius Schlegel

VEREINFACHTE ÄNDERUNG GEMÄSS § 13 BBauG

Die betroffenen und benachbarten Grundstückseigentümer
stimmen der vereinfachten Änderung auf Flurstücknummer
413/10 — — — — — Gemarkung Hacklberg — — — — —
gemäß § 13 BBauG zu.