


ZUM BEBAUUNGSPLAN

"Eichert-Ost"


Passau, den 11.3.1977

STADT PASSAU
Amt für
Stadtplanung und Bauaufsicht

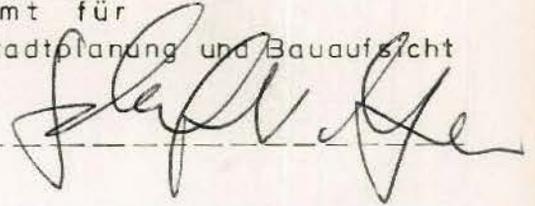

Beschlossen gem. § 10 BBauG und Art. 107 Abs. 4 Bay BO
in der Sitzung vom 17.5.1977


Passau, den _____

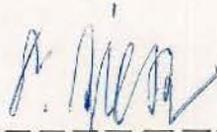

OBERBÜRGERMEISTER

Die Regierung von Niederbayern hat die Änderung des
Bebauungsplanes gemäß § 11 BBauG
am _____ genehmigt.

Landshut, den _____

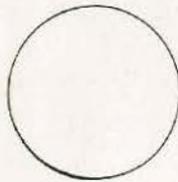


REGIERUNG VON NIEDERBAYERN


Bekanntmachungsvermerk:

Die Änderung wurde ortsüblich durch _____
am _____ bekanntgemacht.

Passau, den _____
STADT PASSAU

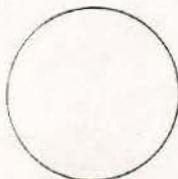

OBERBÜRGERMEISTER

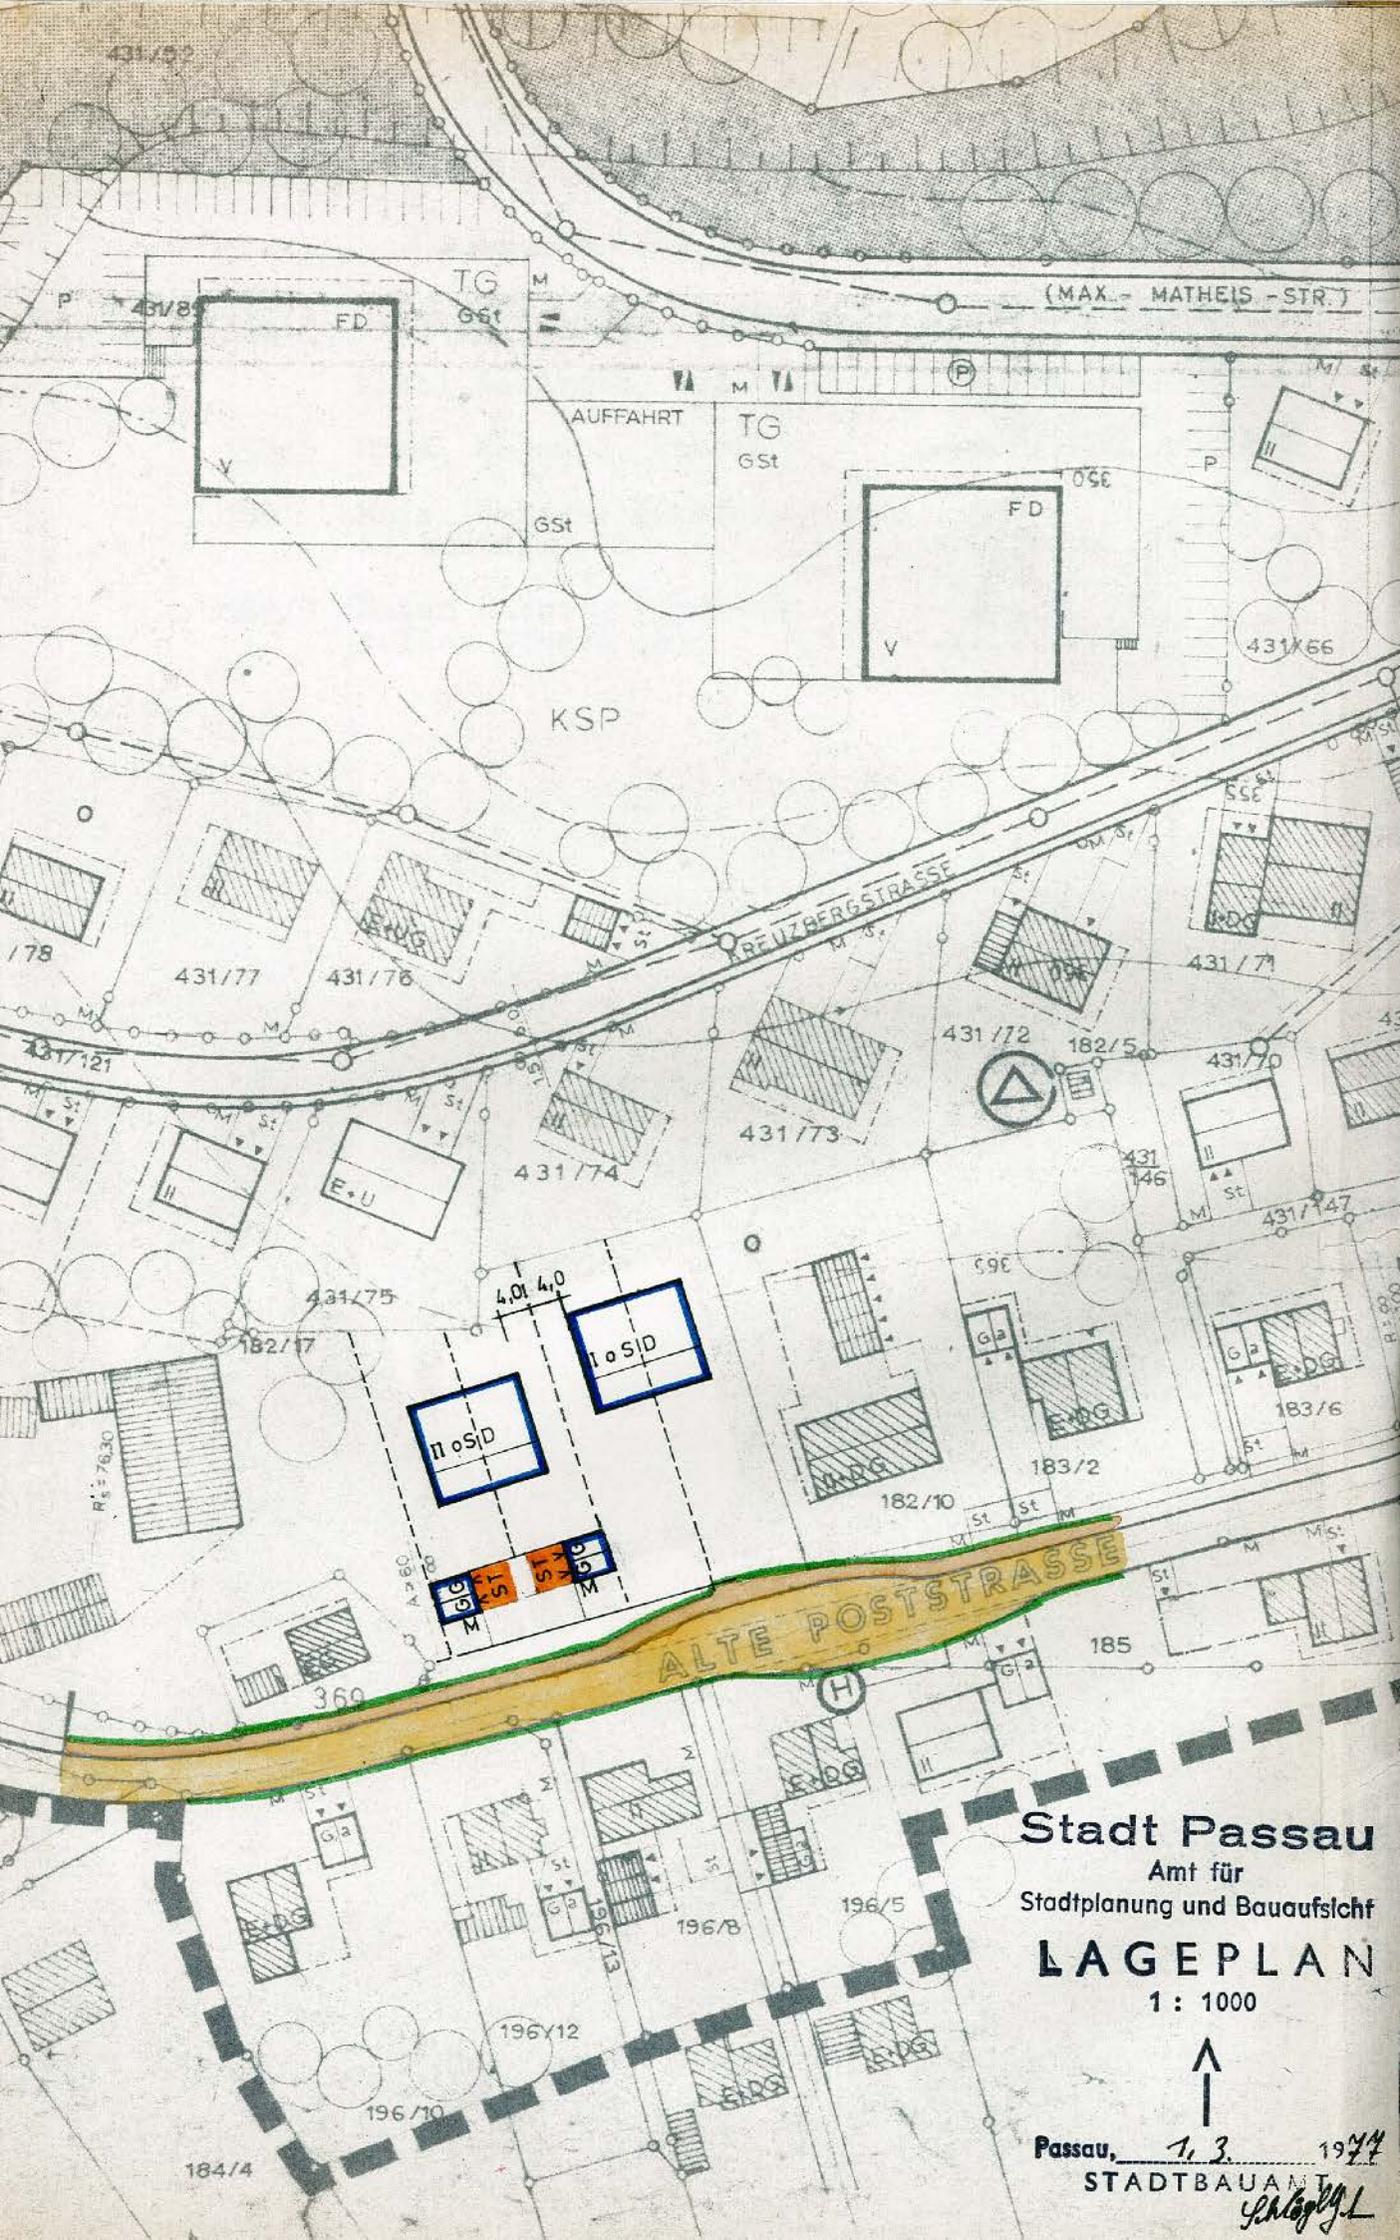

Stadt Passau
 Amt für
 Stadtplanung und Bauaufsicht

LAGEPLAN
 1 : 1000



Passau, 1. 3. 1974

STADTBAUAMT
Handwritten signature

VEREINFACHTE ÄNDERUNG GEMÄSS § 13 BBauG

Die betroffenen und benachbarten Grundstückseigentümer
stimmen der vereinfachten Änderung auf Flurstücknummer
_____ 182/11 _____ Gemarkung _____ Heining _____
gemäß § 13 BBauG zu.