

BEBAUUNGSPLAN DER STADT PASSAU „EICHET - OST“ 39. ÄNDERUNG

GEWÄHRUNG HEINING

Der Bebauungsplanentwurf vom 16.01.1993 mit Begründung hat vom 14.06.1993 bis 16.07.1993 öffentlich ausgelegen. Ort und Zeit der Auslegung wurden im Amtsblatt der Stadt Passau, Nr. 11 vom 02.06.1993 bekanntgemacht. Die Stadt Passau hat den Bebauungsplan mit Beschluß vom 08.11.1993 gemäß § 10 BauGB und Art. 91 Abs. 3 BayBO als Satzung beschlossen.



Siegel

PASSAU, 29.12.1993
STADT PASSAU

Gill Schmitt
Oberbürgermeister

Der Bebauungsplan wird gemäß § 11 Abs. 3 BauGB der Regierung von Niederbayern angezeigt. Die Regierung hat mit Schreiben vom 22.04.1994 keine Verletzung von Rechtsvorschriften geltend gemacht.



Siegel

Landshut, 22.04.1994
REGIERUNG VON NIEDERBAYERN

J. A.
Schneider
Hafner, ORR

Der Bebauungsplan wird gemäß § 12 BauGB mit dem Tage der Bekanntmachung im Amtsblatt der Stadt Passau Nr. 11 am 01.06.1994 rechtsverbindlich.

Der Bebauungsplan mit Begründung liegt mit Wirksamwerden der Bekanntmachung zu jedermanns Einsicht im Amt für Stadtplanung und Bauaufsicht während der Dienststunden bereit.




Siegel

PASSAU, 01.06.1994
STADT PASSAU

J.V.

Oberbürgermeister


Rat Heining

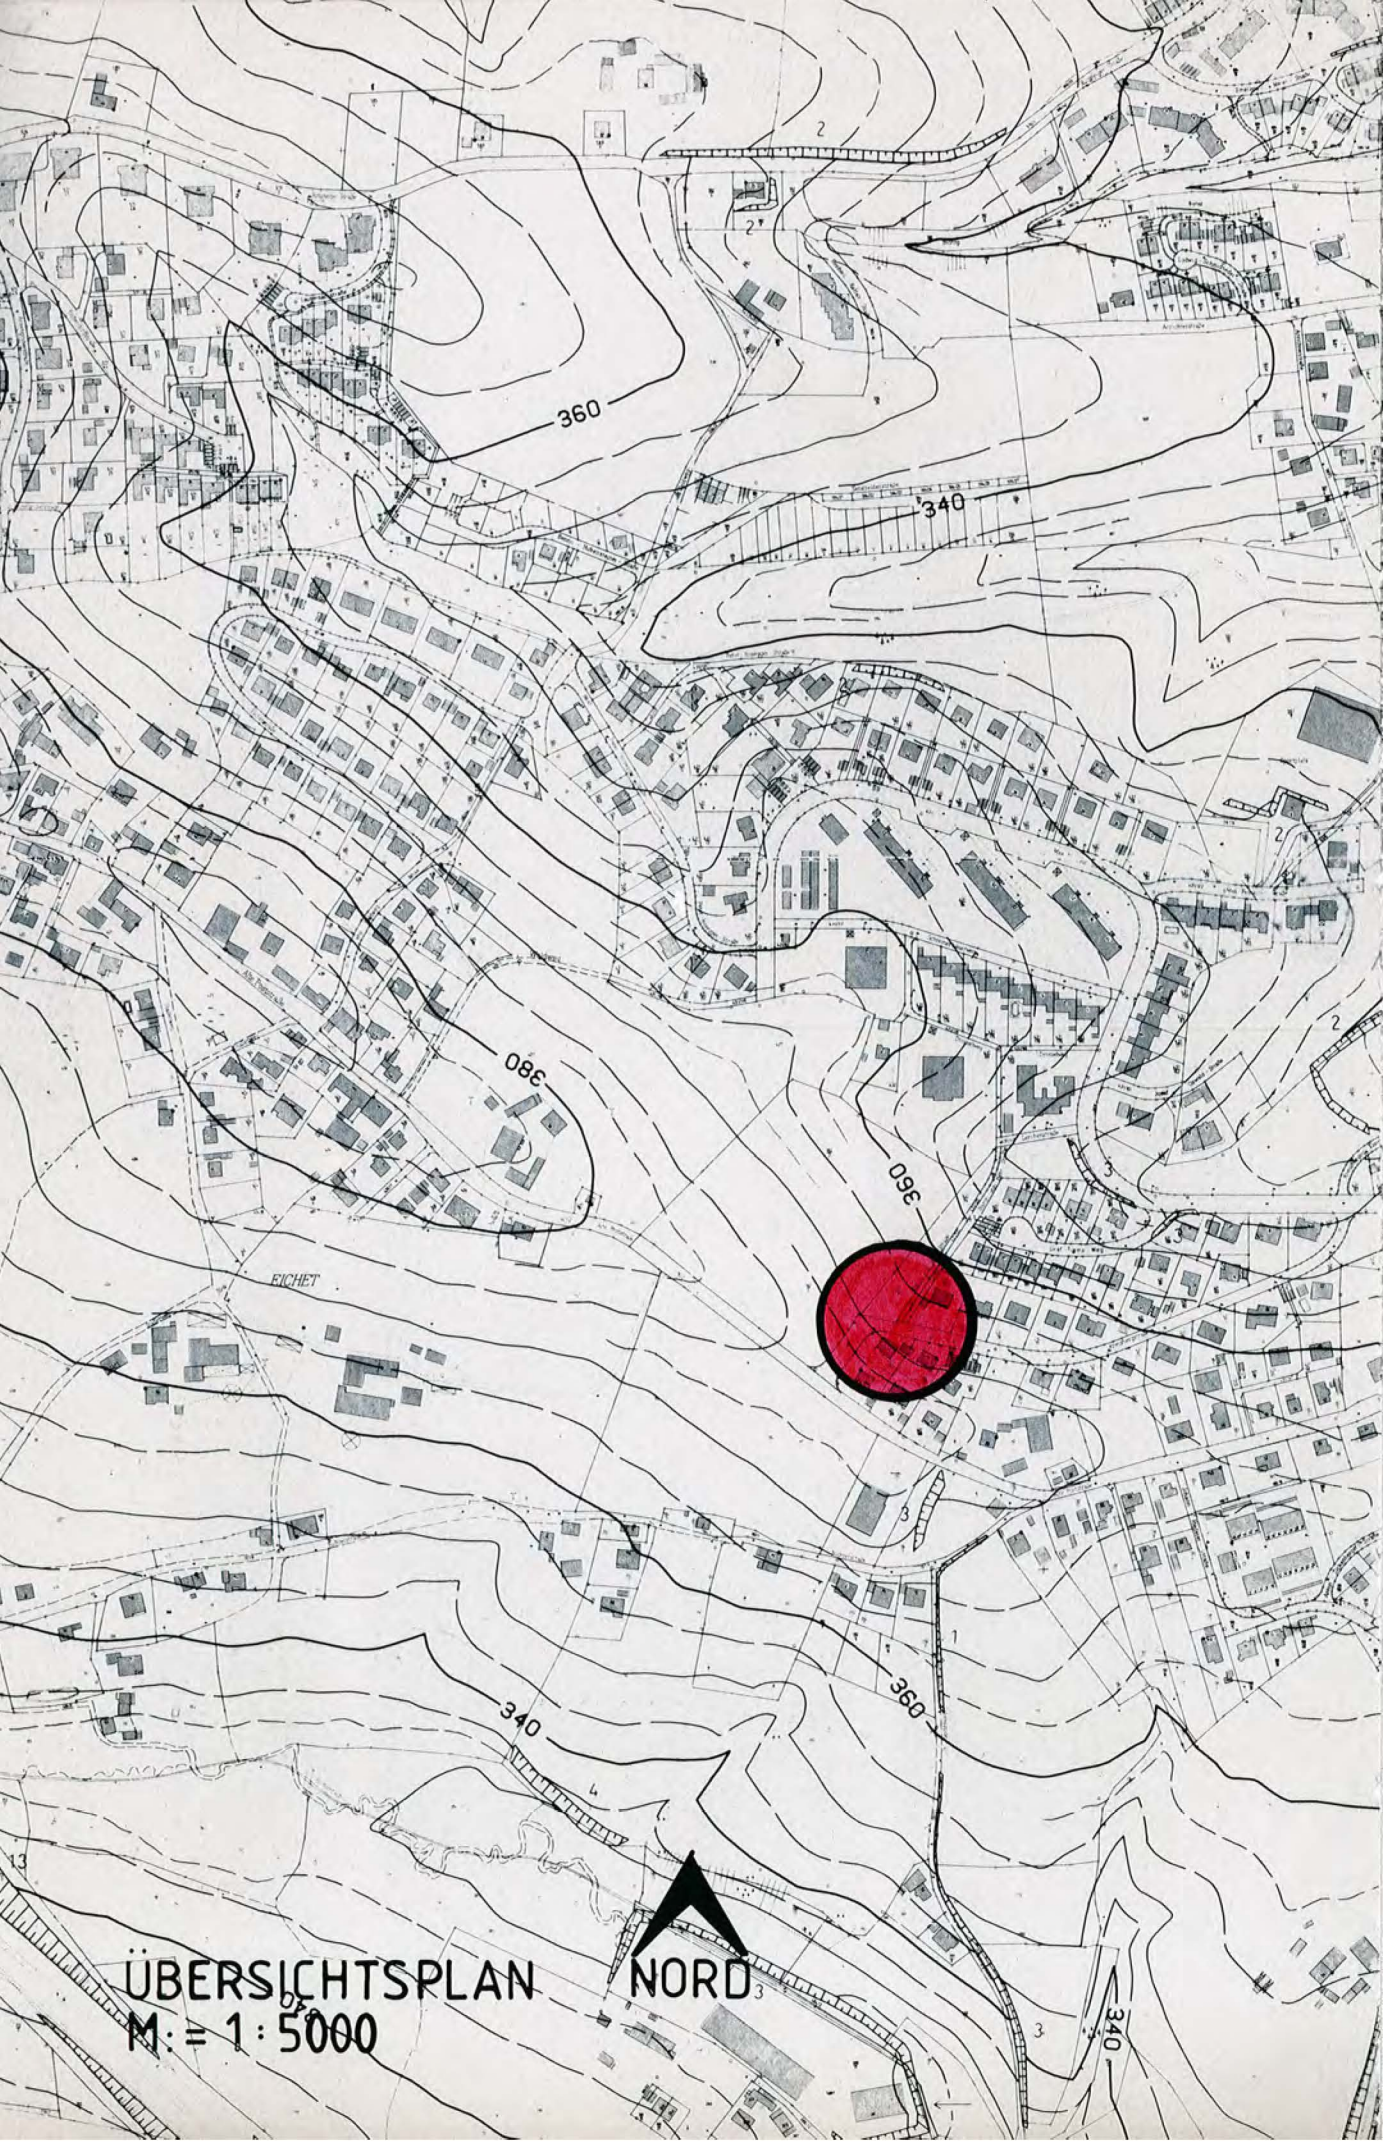


ÜBERSICHTSPLAN
M: = 1:5000

NORD

ERGÄNZENDE FESTSETZUNGEN UND HINWEISE ZUM
RECHTSVERBINDLICHEN BEBAUUNGSPLAN

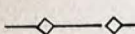-  STRASSENVERKEHRSFLÄCHE MIT
BEIDSEITIGEM GEHWEG UND RADWEGEVERBINDUNG
-  STRASSENBEGRENZUNGSLINIE (TRENNUNG
ZWISCHEN ÖFFENTLICHEN UND PRIVATEN FLÄCHEN)
-  ABWASSERKANAL
-  ÖFFENTLICHE GRÜNFLÄCHE (STRASSENBEGLEITGRÜN)
-  RÄUMLICHER GELTUNGSBEREICH DER 39. ÄNDERUNG

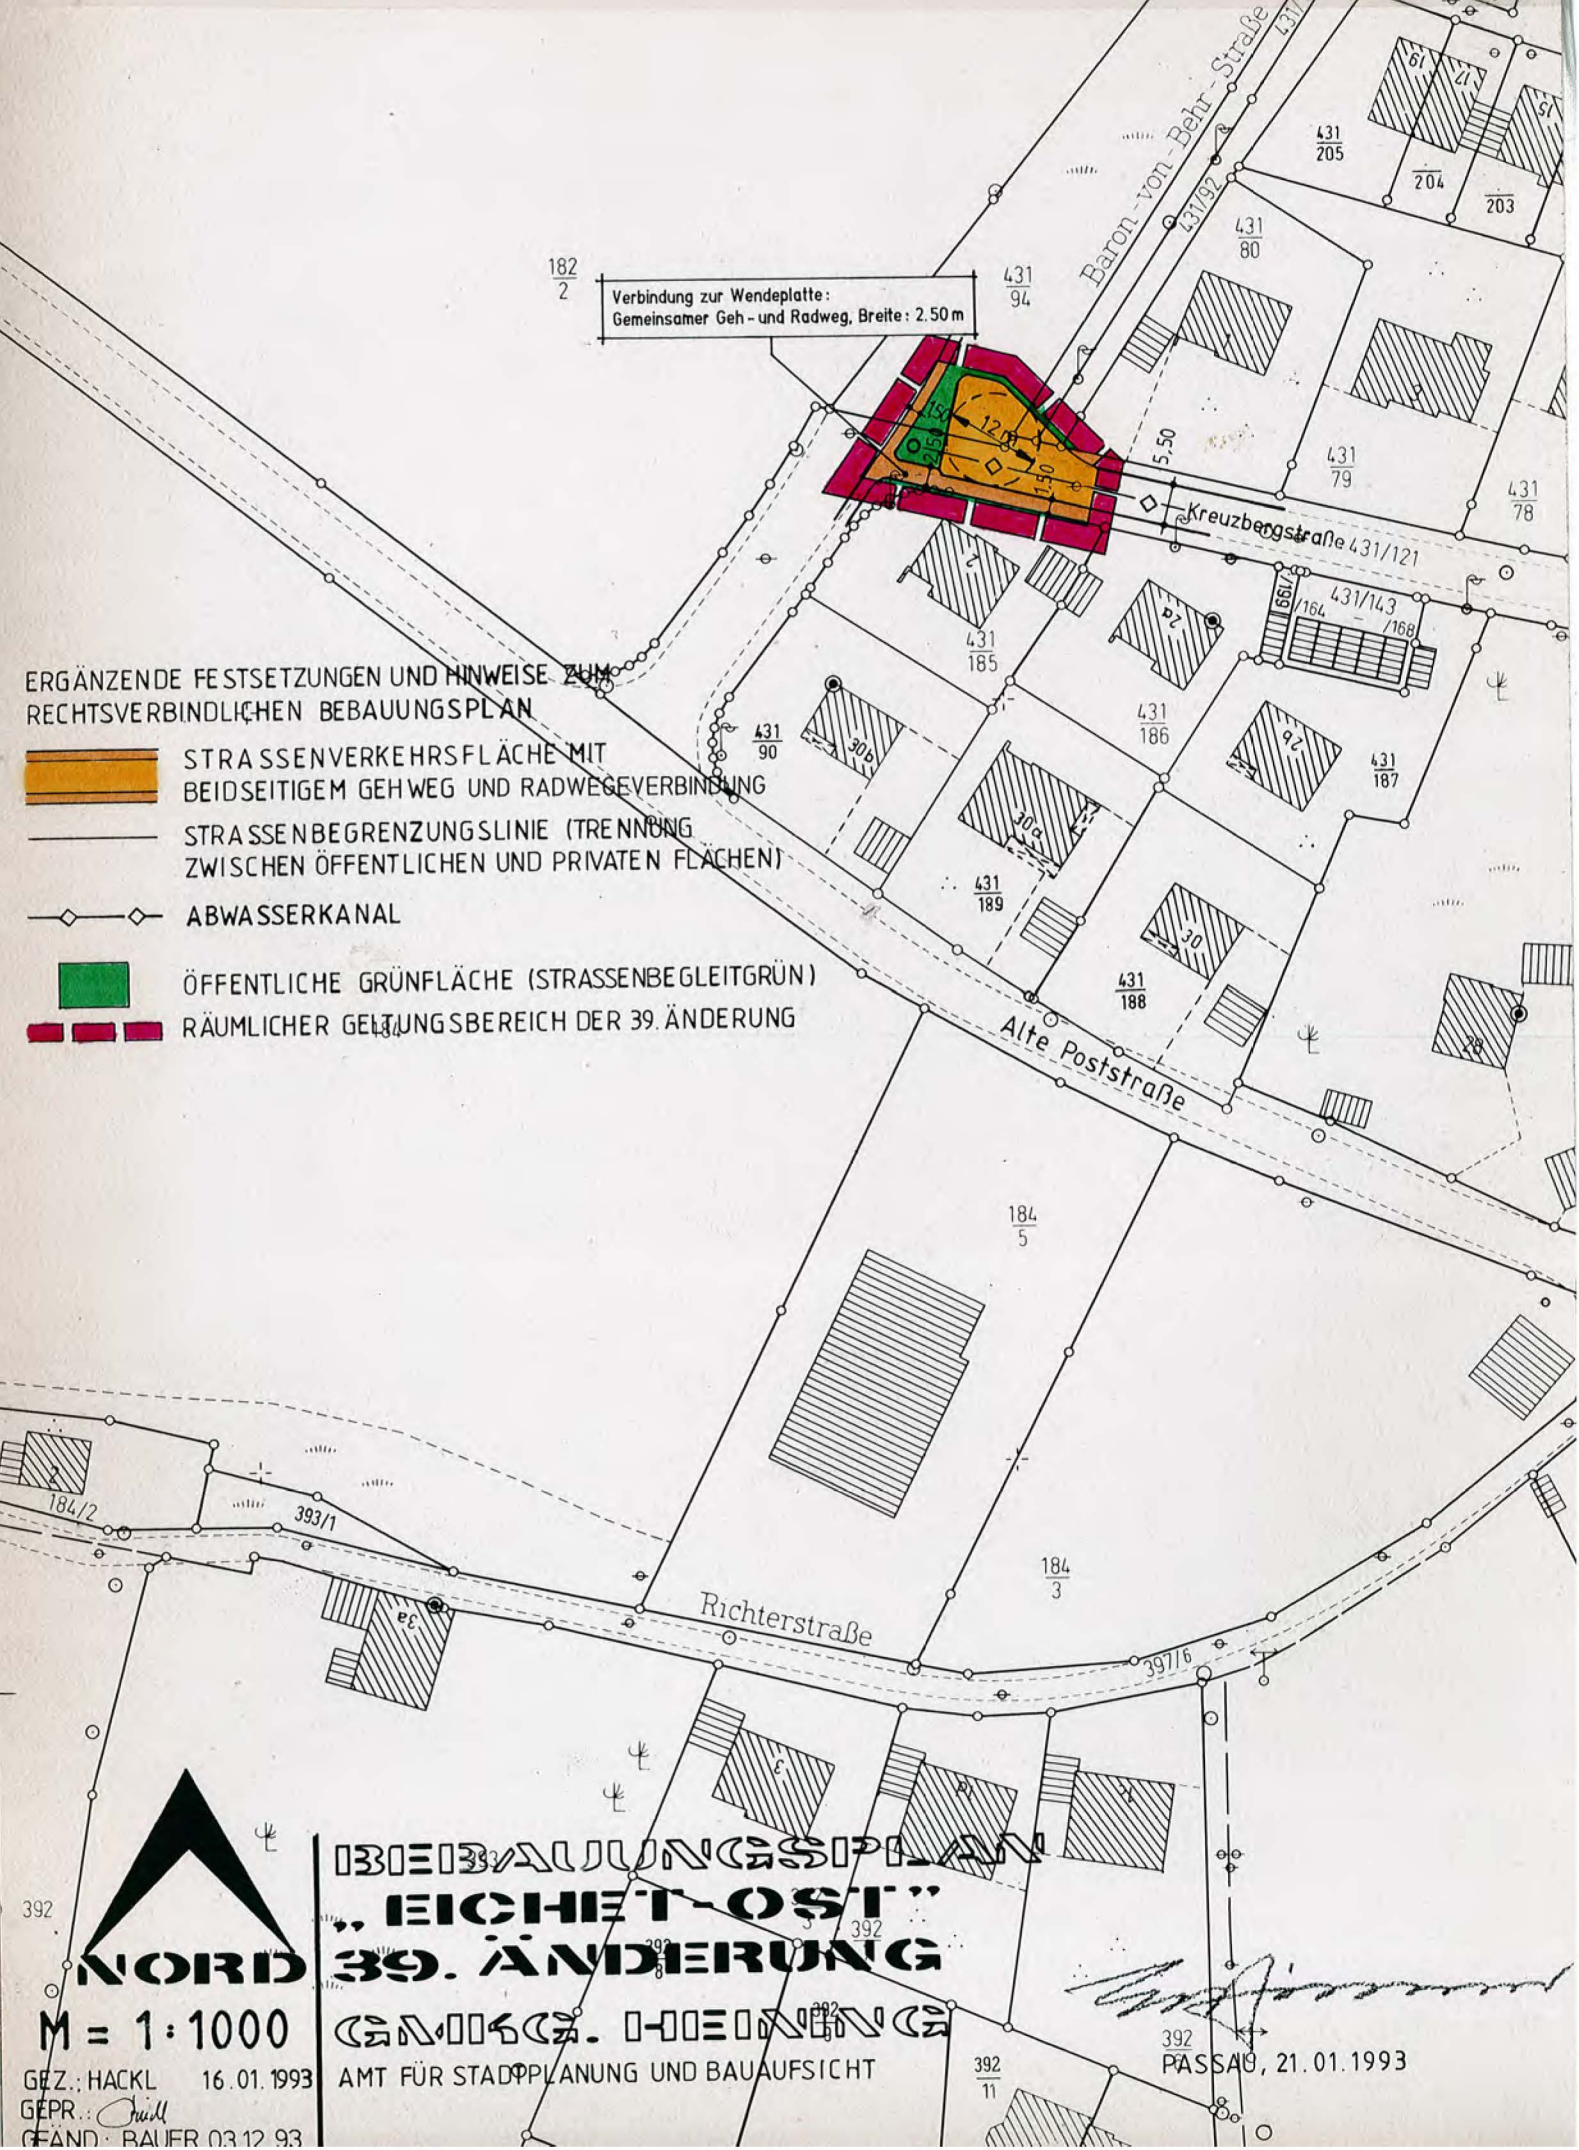

M = 1:1000

GEZ.: HACKL 16.01.1993
GEPR.: *Chull*
GEFÄND.: BAUFER 03.12.93

**BEBAUUNGSPLAN
„EICHET-OST“
39. ÄNDERUNG**

DR. G. HEINEN
AMT FÜR STADTPLANUNG UND BAUAUFSICHT

[Signature]
PASSAU, 21.01.1993