



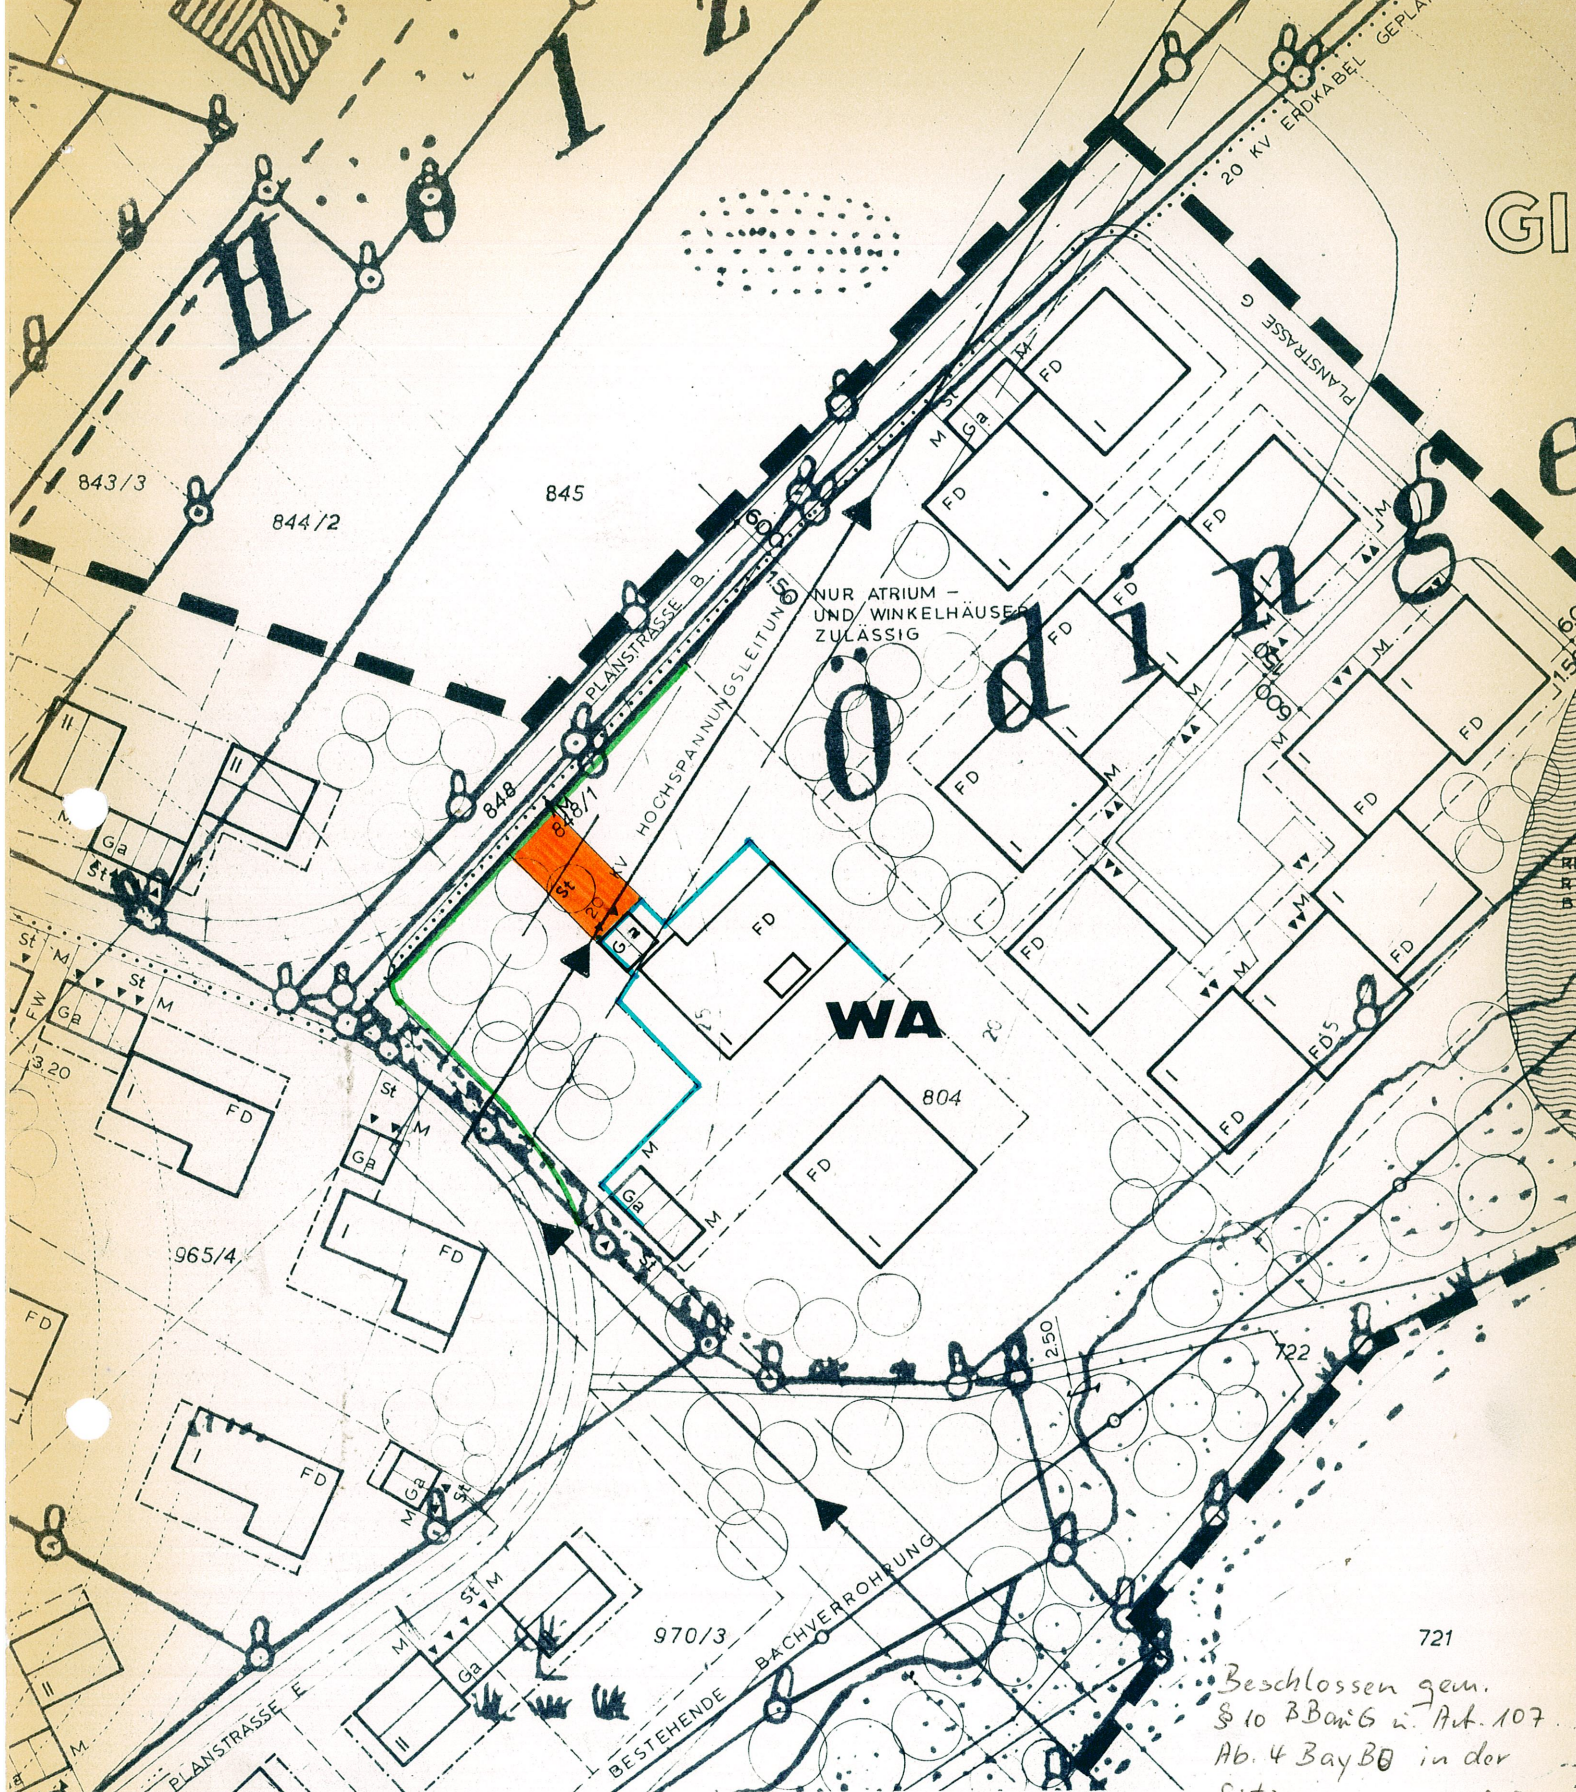

TEKTUR Deckblatt Nr. 2
 zum Bebauungsplan
Heining - Reuth II-Gionstraße
 vom 13.5.1969

M = 1:1000 Die Änderung wurde
 durch Festlegung an den Amtstafeln
 am 12. 3. 1970 bekannt gemacht.

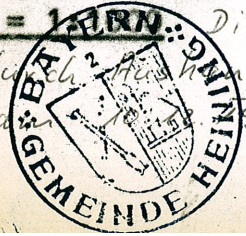

hm
 (Hösl) 1. Bgmstr.

Passau, den 4.3.1970

Heintzmann
 HOCHBAU:
 WOHNBAU U. RAUMPLANUNG
 TIEFBAU:
 STRASSEN- U. KANALBAU, WASSERVERSORGUNG
 839 PASSAU
 MILCHBASSE 12/II - TEL. 2847



721
 Beschlossen gem.
 § 10 BBodG u. Art. 107.
 Ab. 4 BayBB in der
 Sitzung vom 12. 3. 70
 Heining, den 23. 3. 70
 gez. Hösl
 1. Bgmstr.