


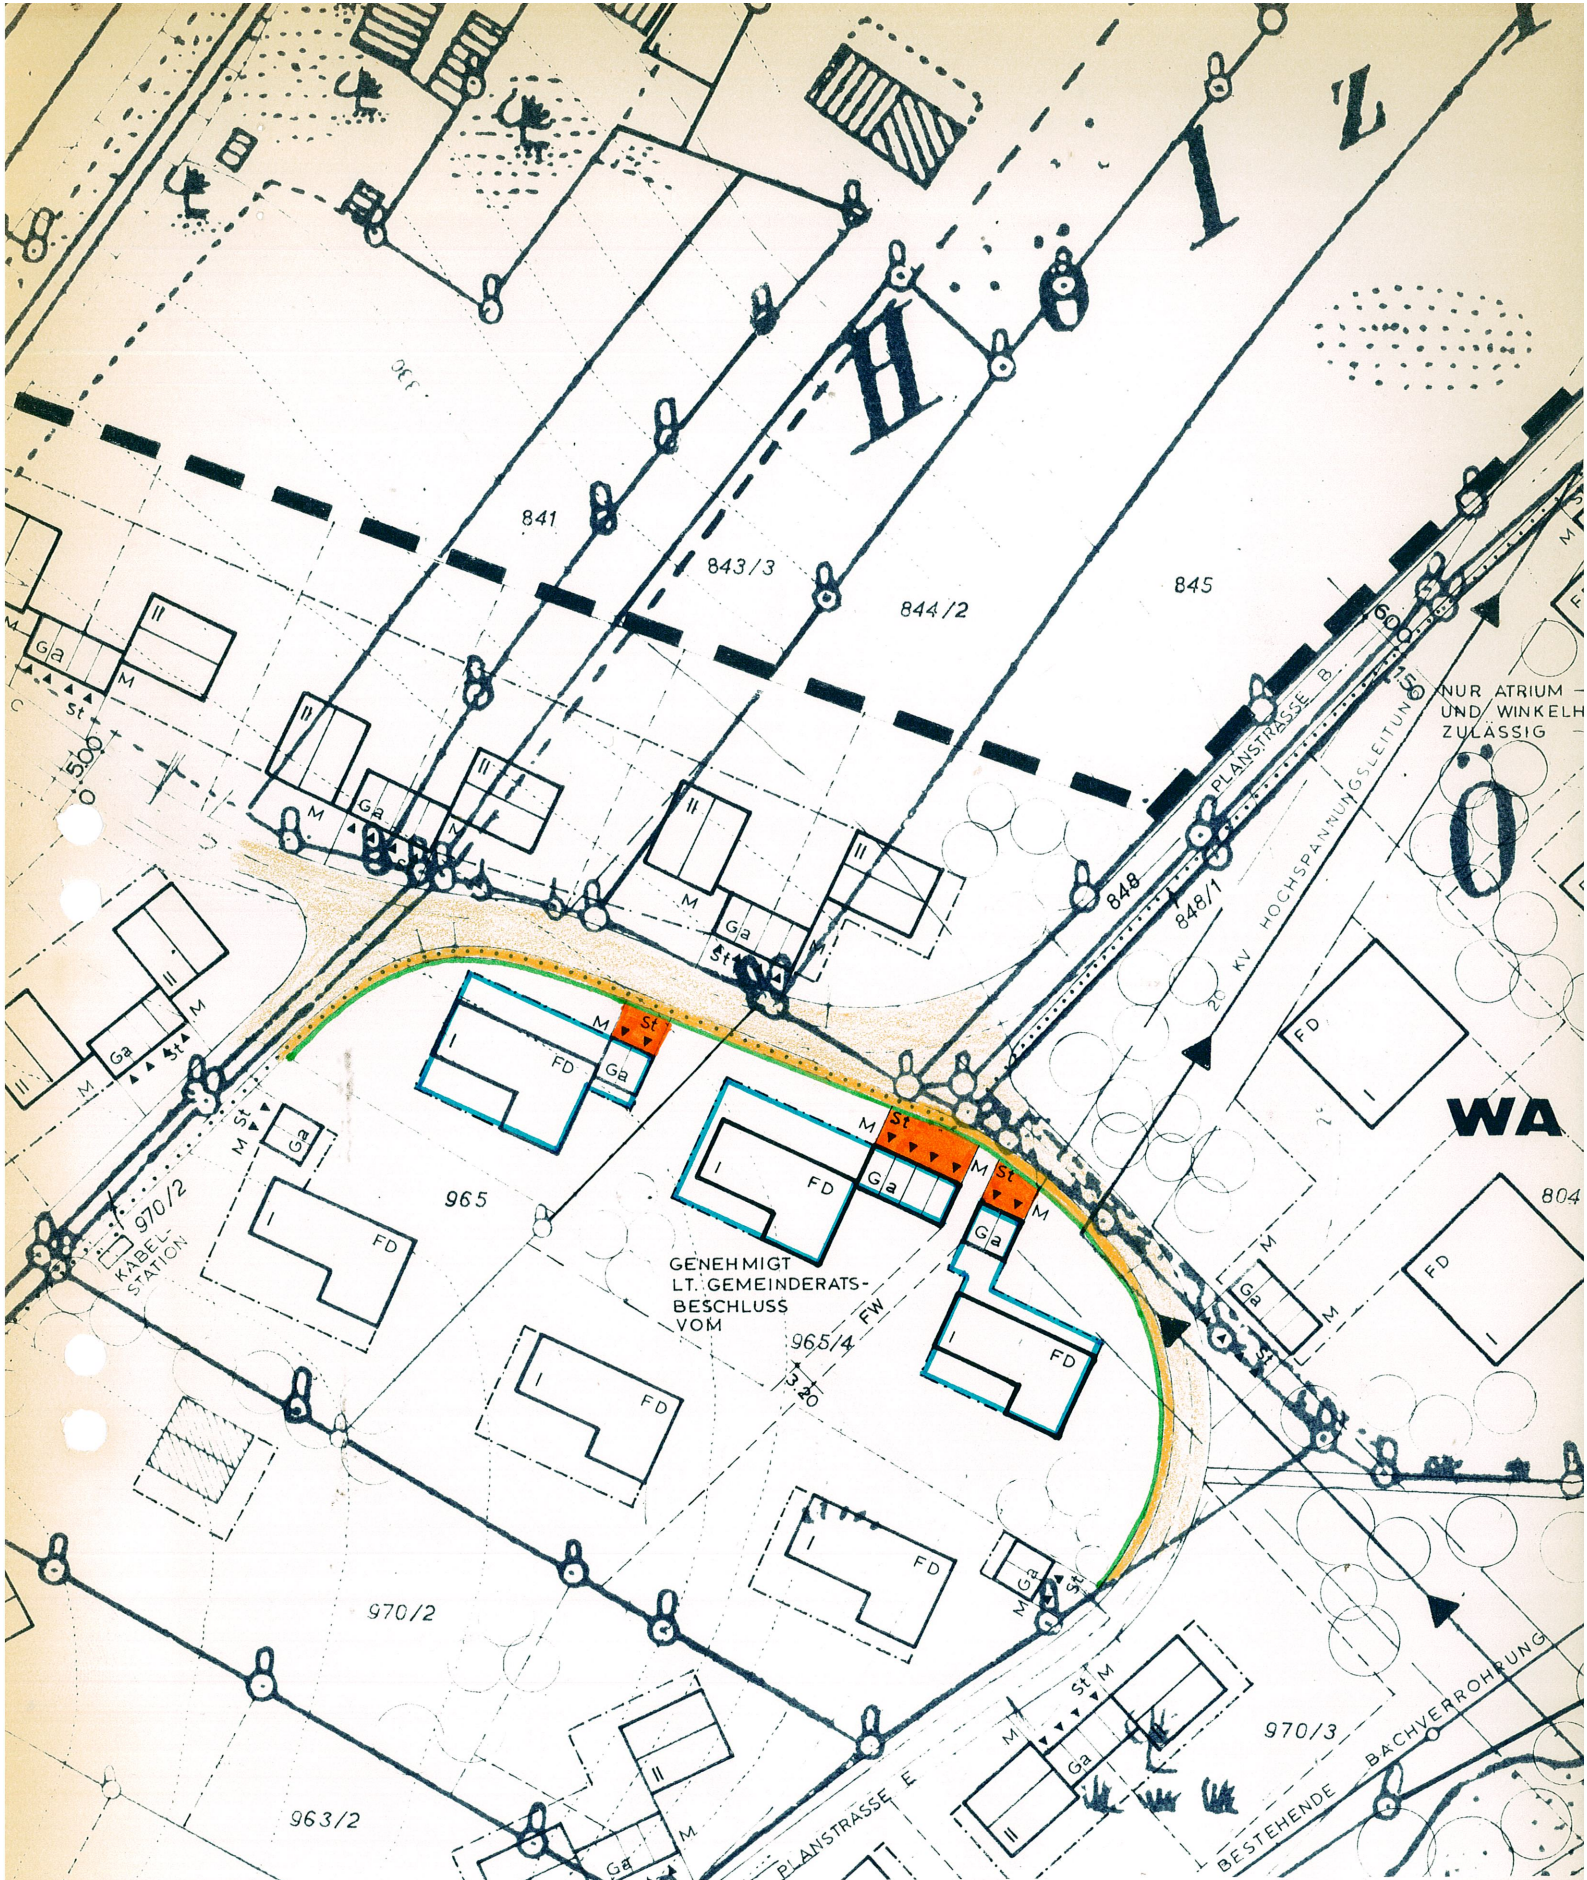

T e k t u r
zum Bebauungsplan
Heining - Reuth II
M = 1:1000

Passau, den 11.2.1970

INGENIEURBÜRO
ING. H. HARTMANN
HOCHBAU:
WOHNBAU U. RAUMPLANUNG
TIEFBAU:
STRASSEN- U. KANALBAU, WASSERVERSORGUNG
839 PASSAU
MILCHGASSE 12/II - TEL. 2847