


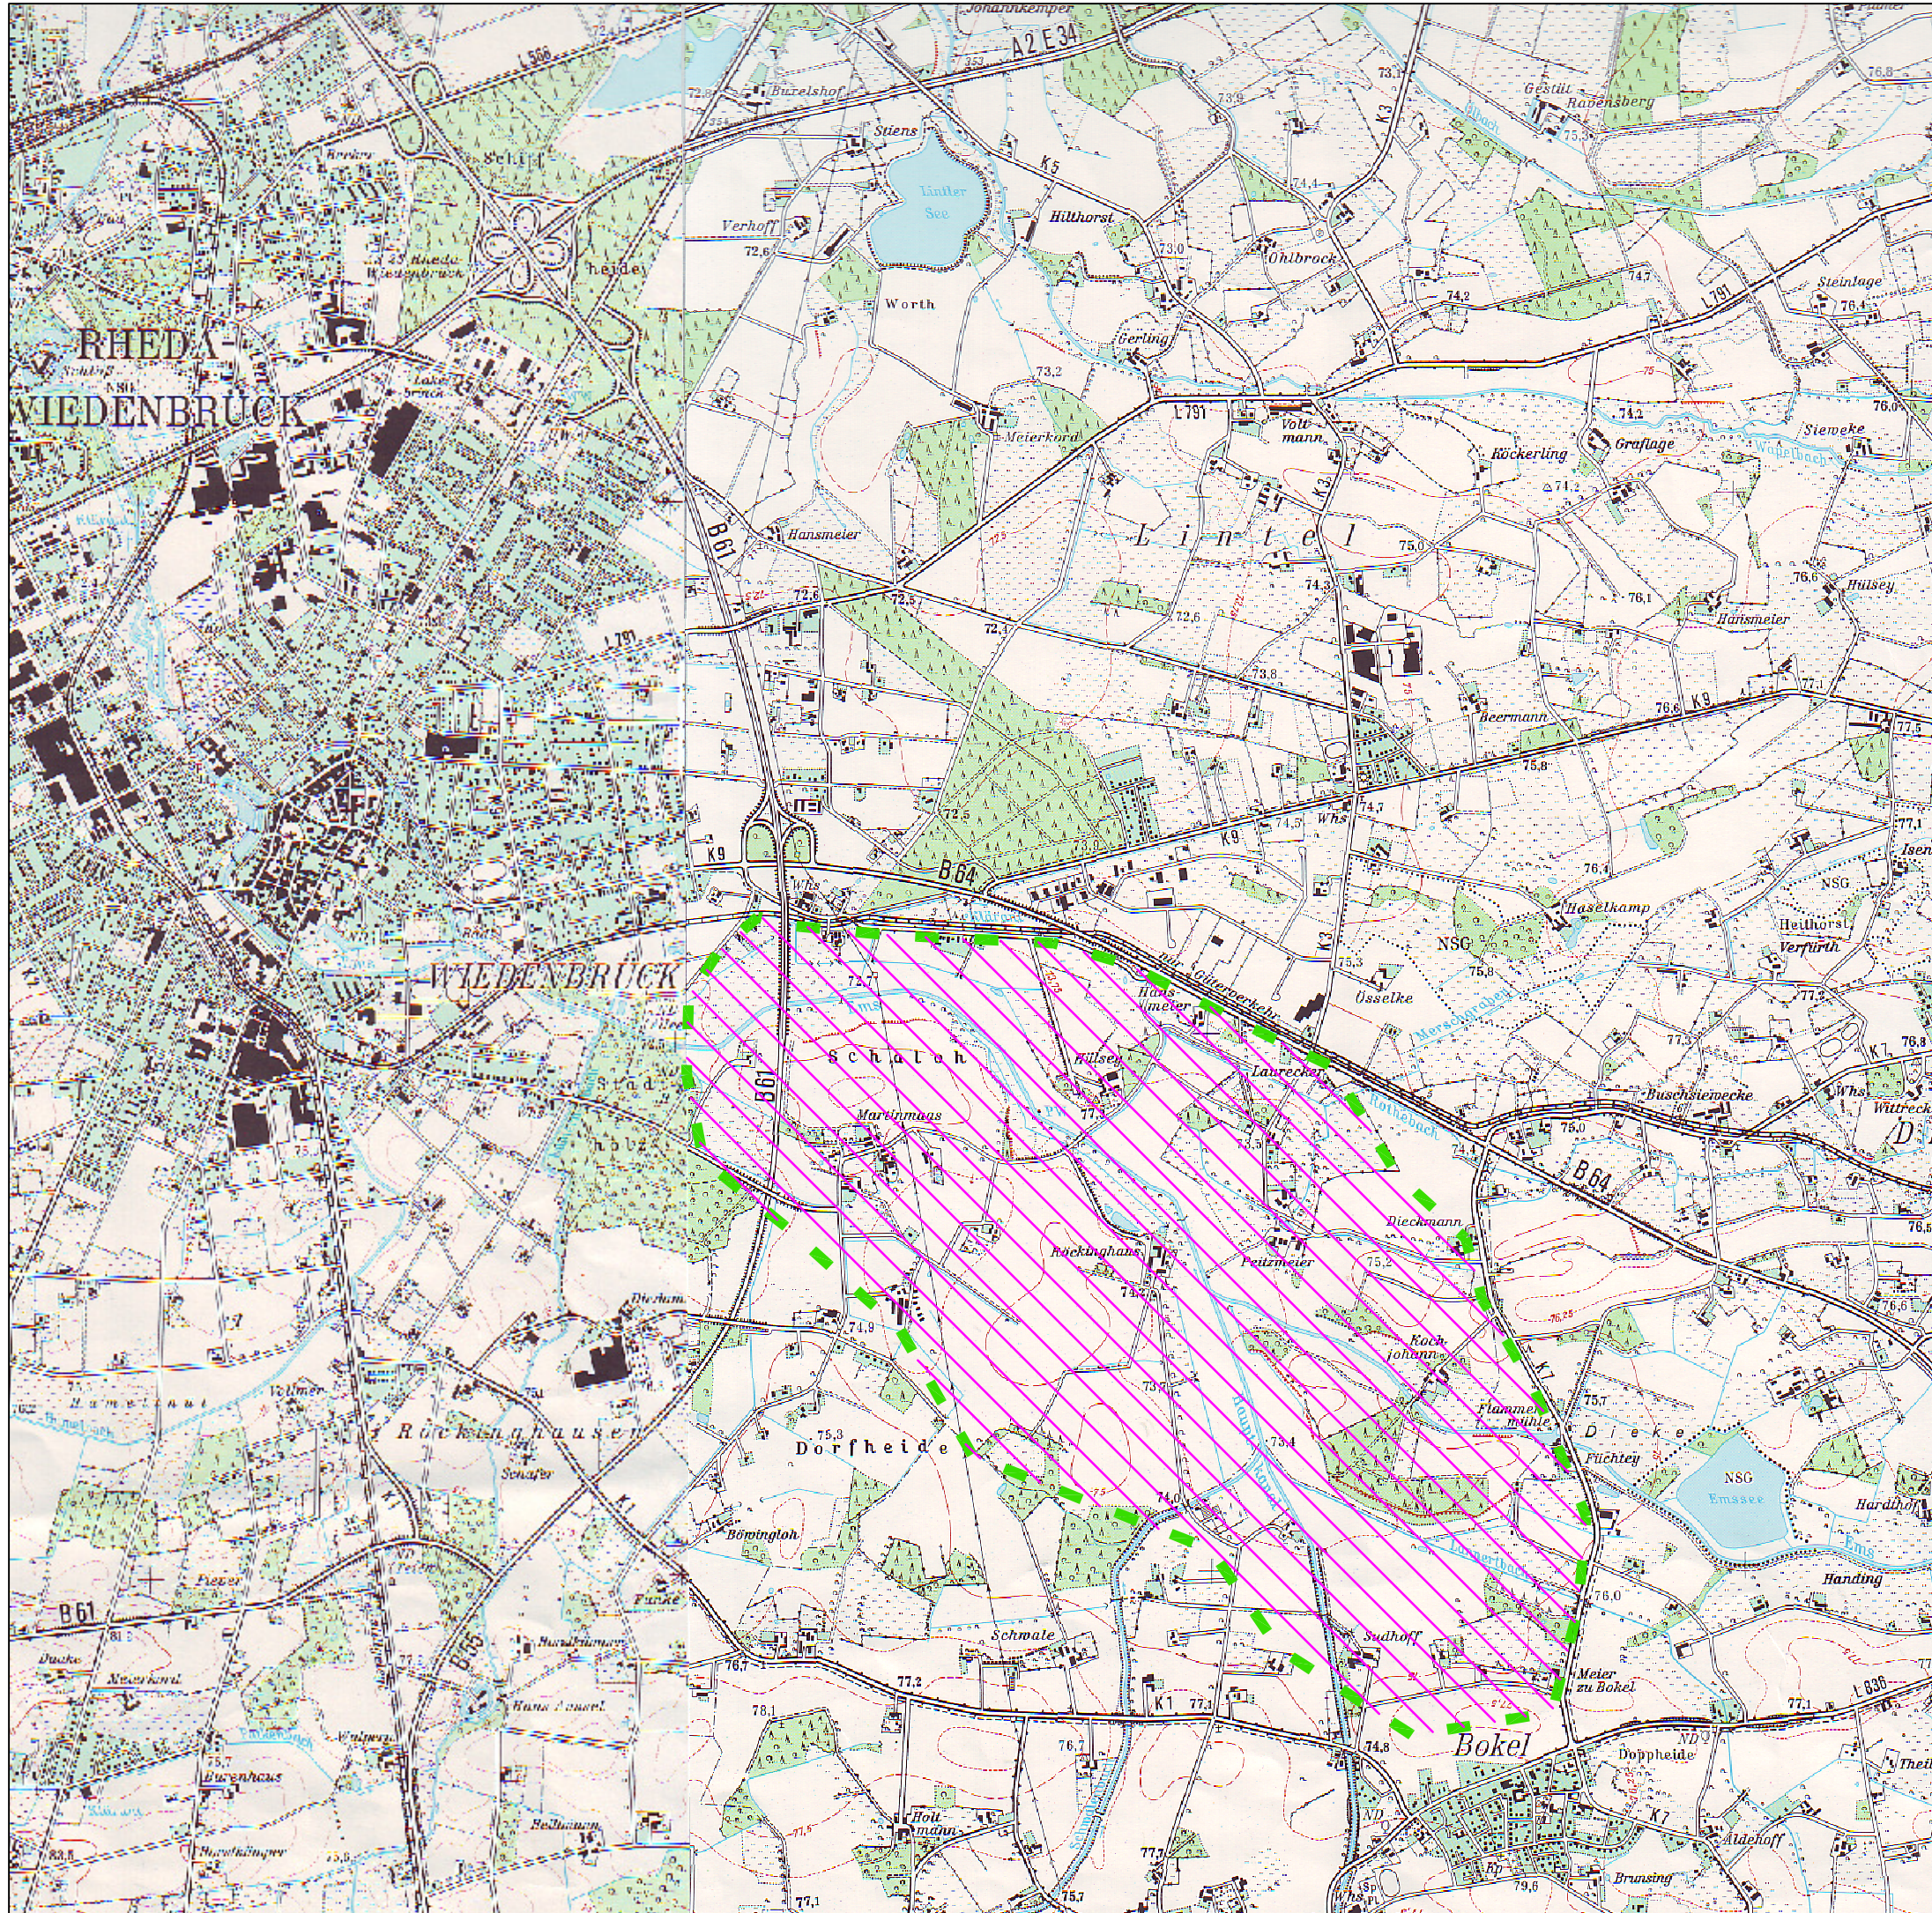


Suchraum für Kompensationsflächen
Bereich Emsaue

Anlage 2

Bauleitplanung der Stadt Rheda-Wiedenbrück
Bebauungsplan Nr. 369/2 "AUREA"
Umweltbericht

M.: 1:25.000	Gez.: Hi	Bearb.: Hi	Dat.: Juni 2008
Plangröße:	Projektnummer: 3290		

Kortemeier & Brokmann
Garten- und Landschaftsarchitekten | GmbH

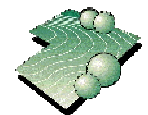

Oststraße 92
32051 Herford
fon 052 21 9739-0
fax ..973939

Antragsteller:

Planverfasser: