
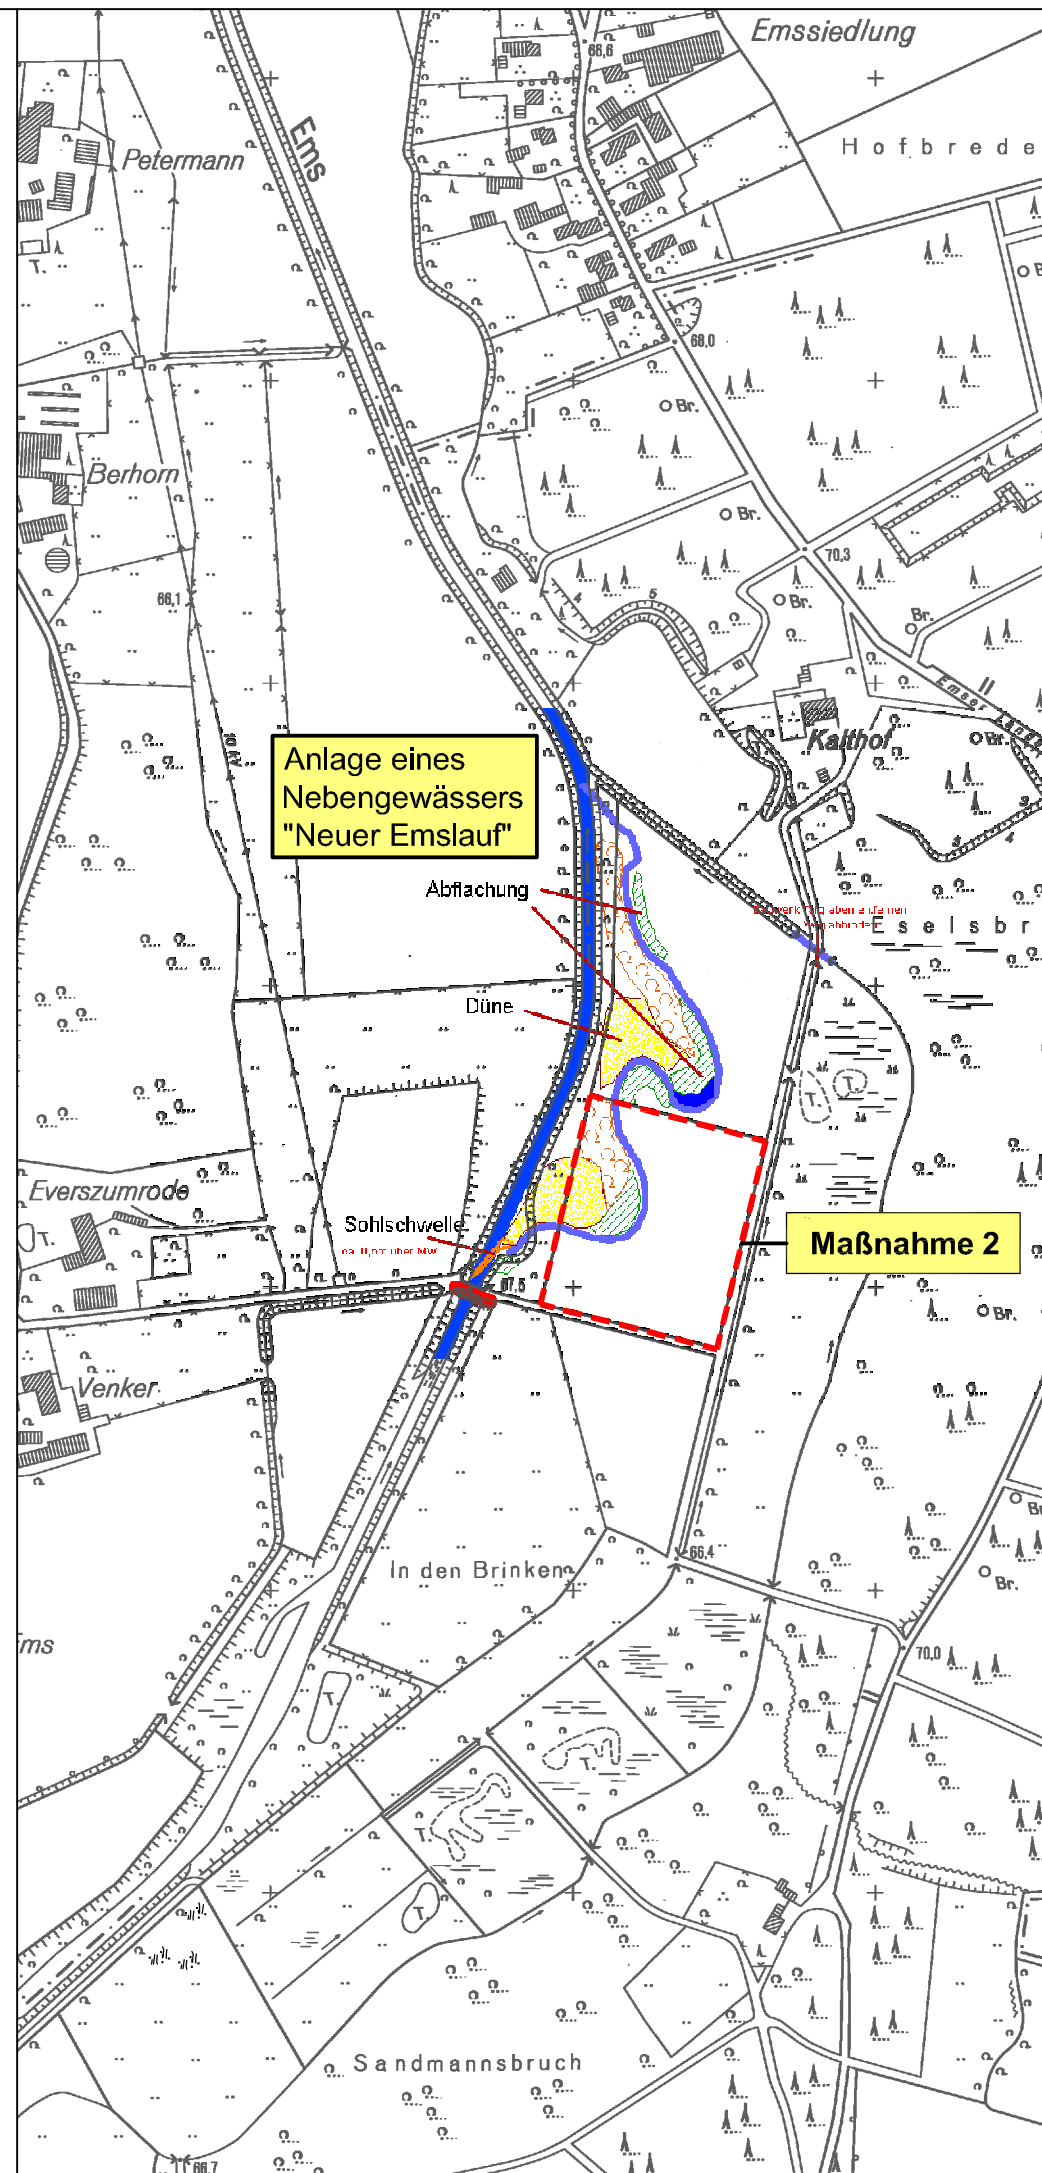
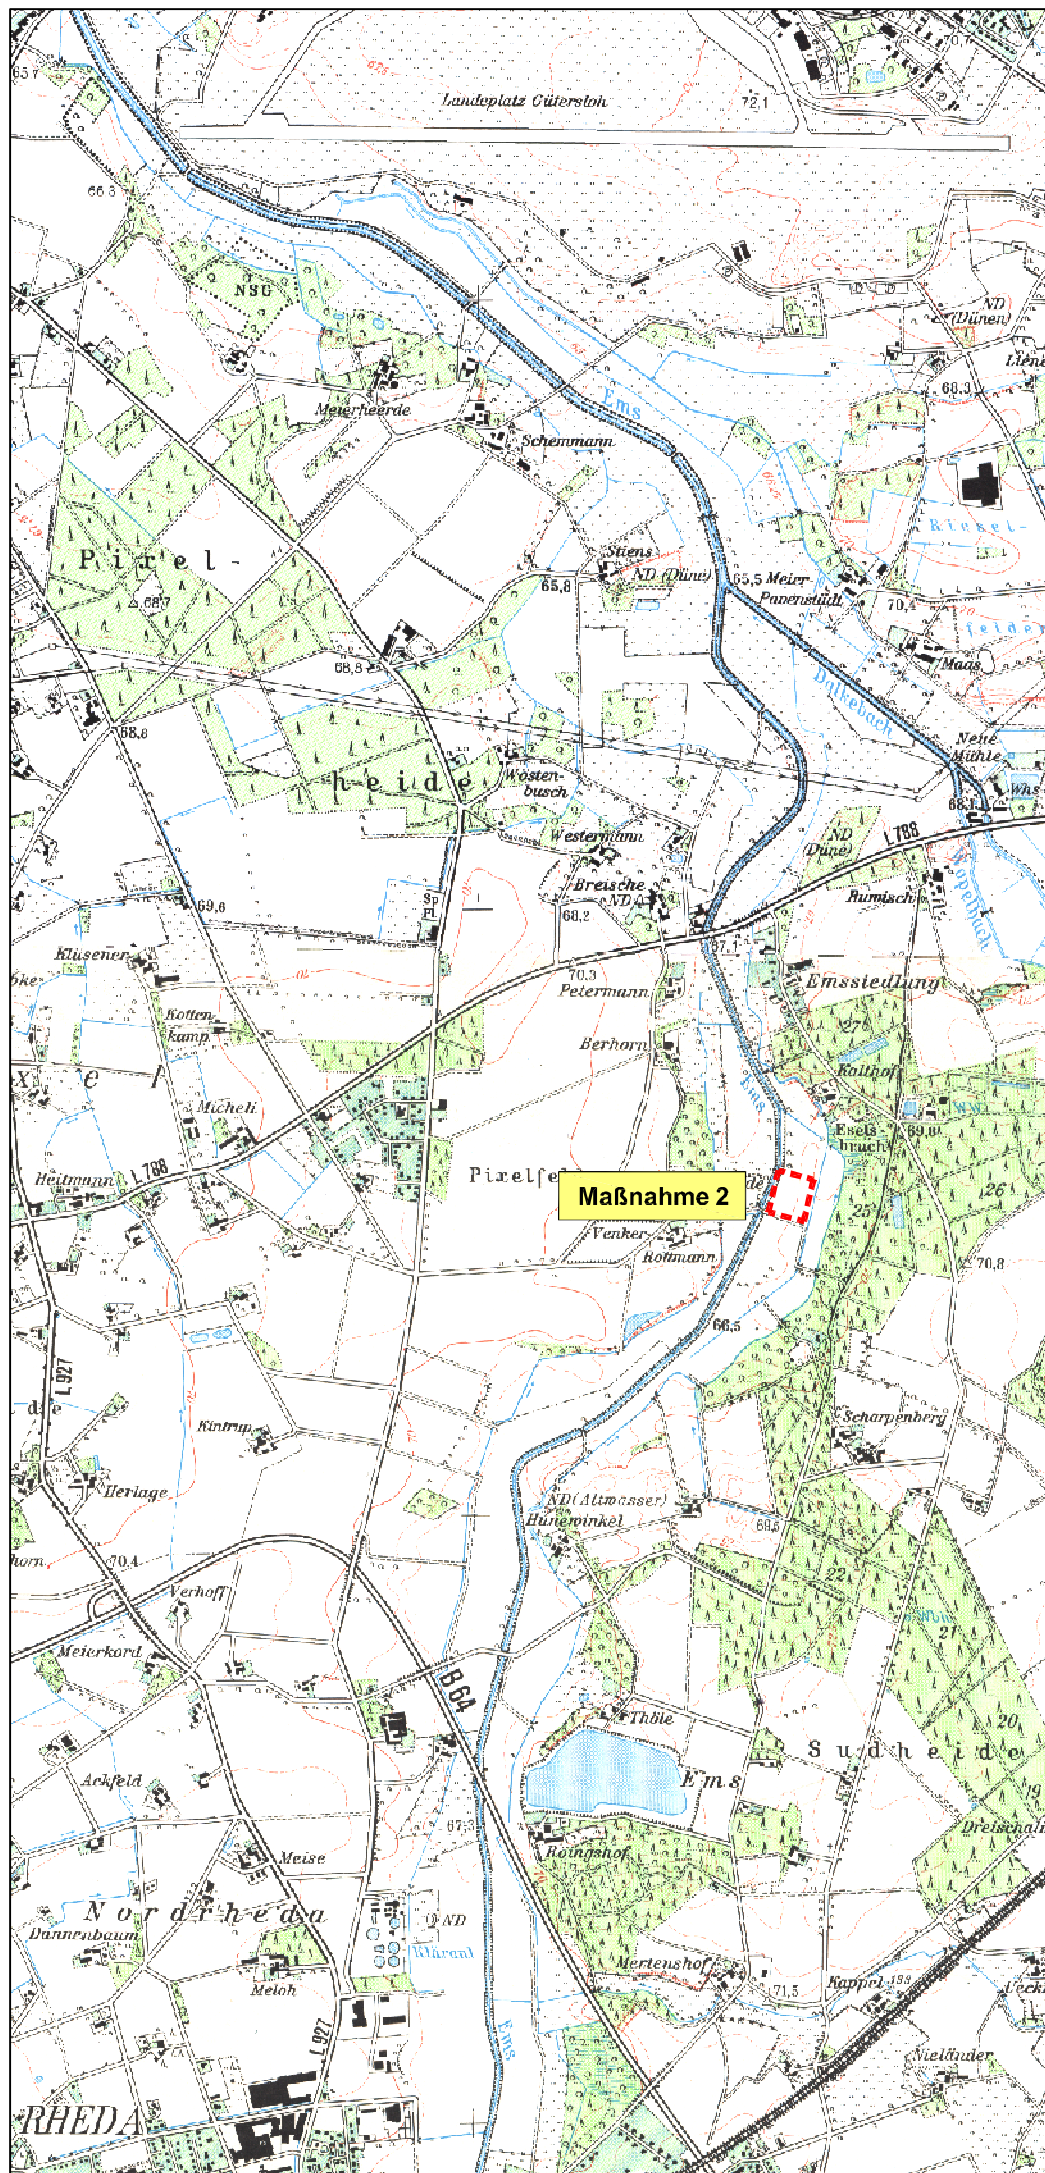


Kompensationsmaßnahme 2 Anlage 4

Bauleitplanung der Stadt Rheda-Wiedenbrück
Bebauungsplan Nr. 369/2 "AUREA"
Umweltbericht

M.: 1:25.000 / 1:5000	Gez.: HI	Bearb.: HI	Dat.: Juni 2008
Plangröße: A 3	Projektnummer: 3290		

Kortemeier & Brokmann
Garten- und Landschaftsarchitekten GmbH

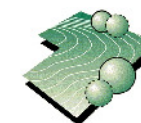

Oststraße 92
32105 Herford
fon 05221 9739-0
fax ... 973930

Antragsteller:	Planverfasser:
----------------	----------------