
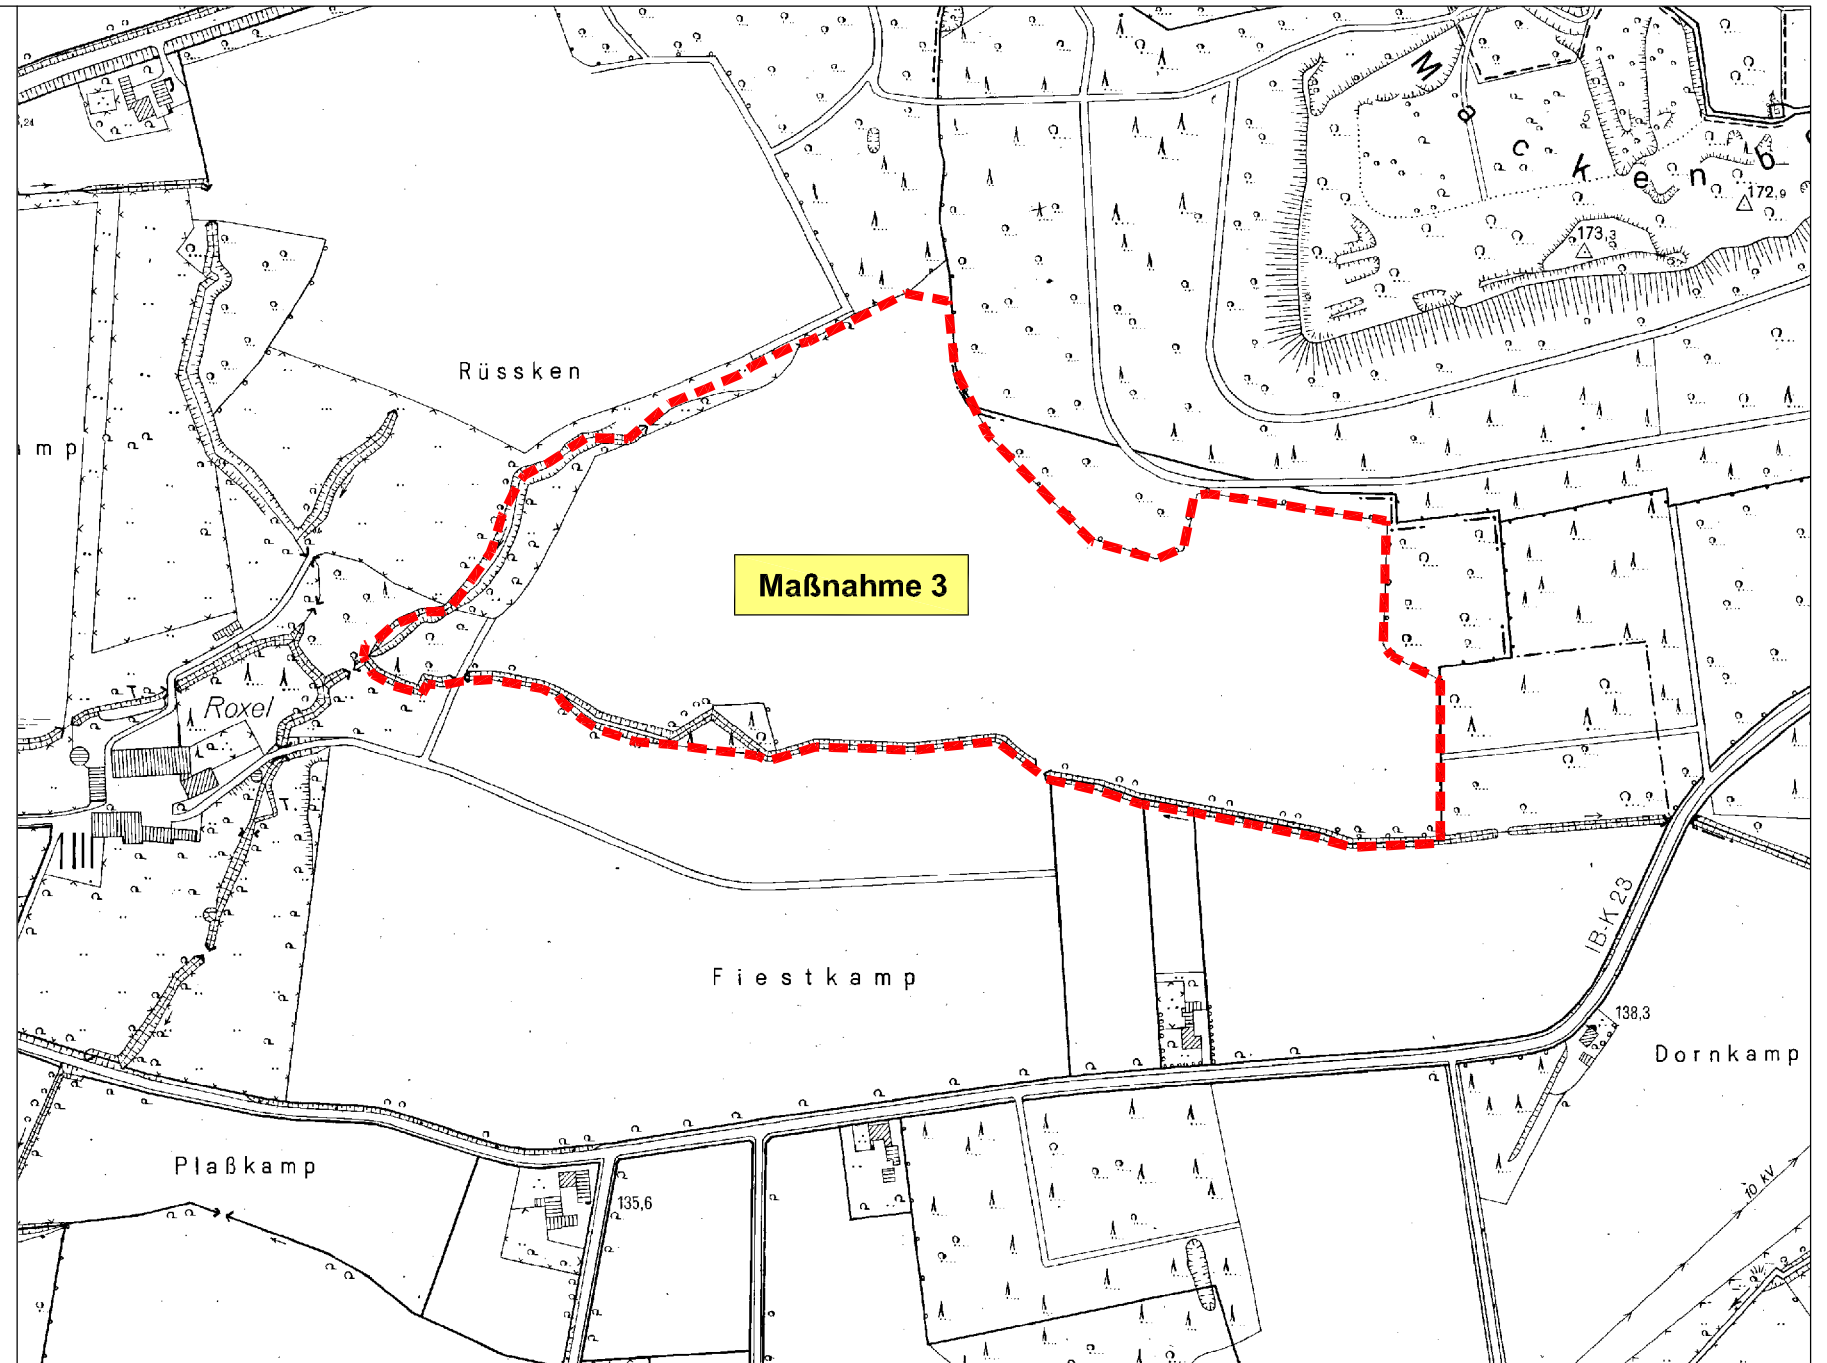
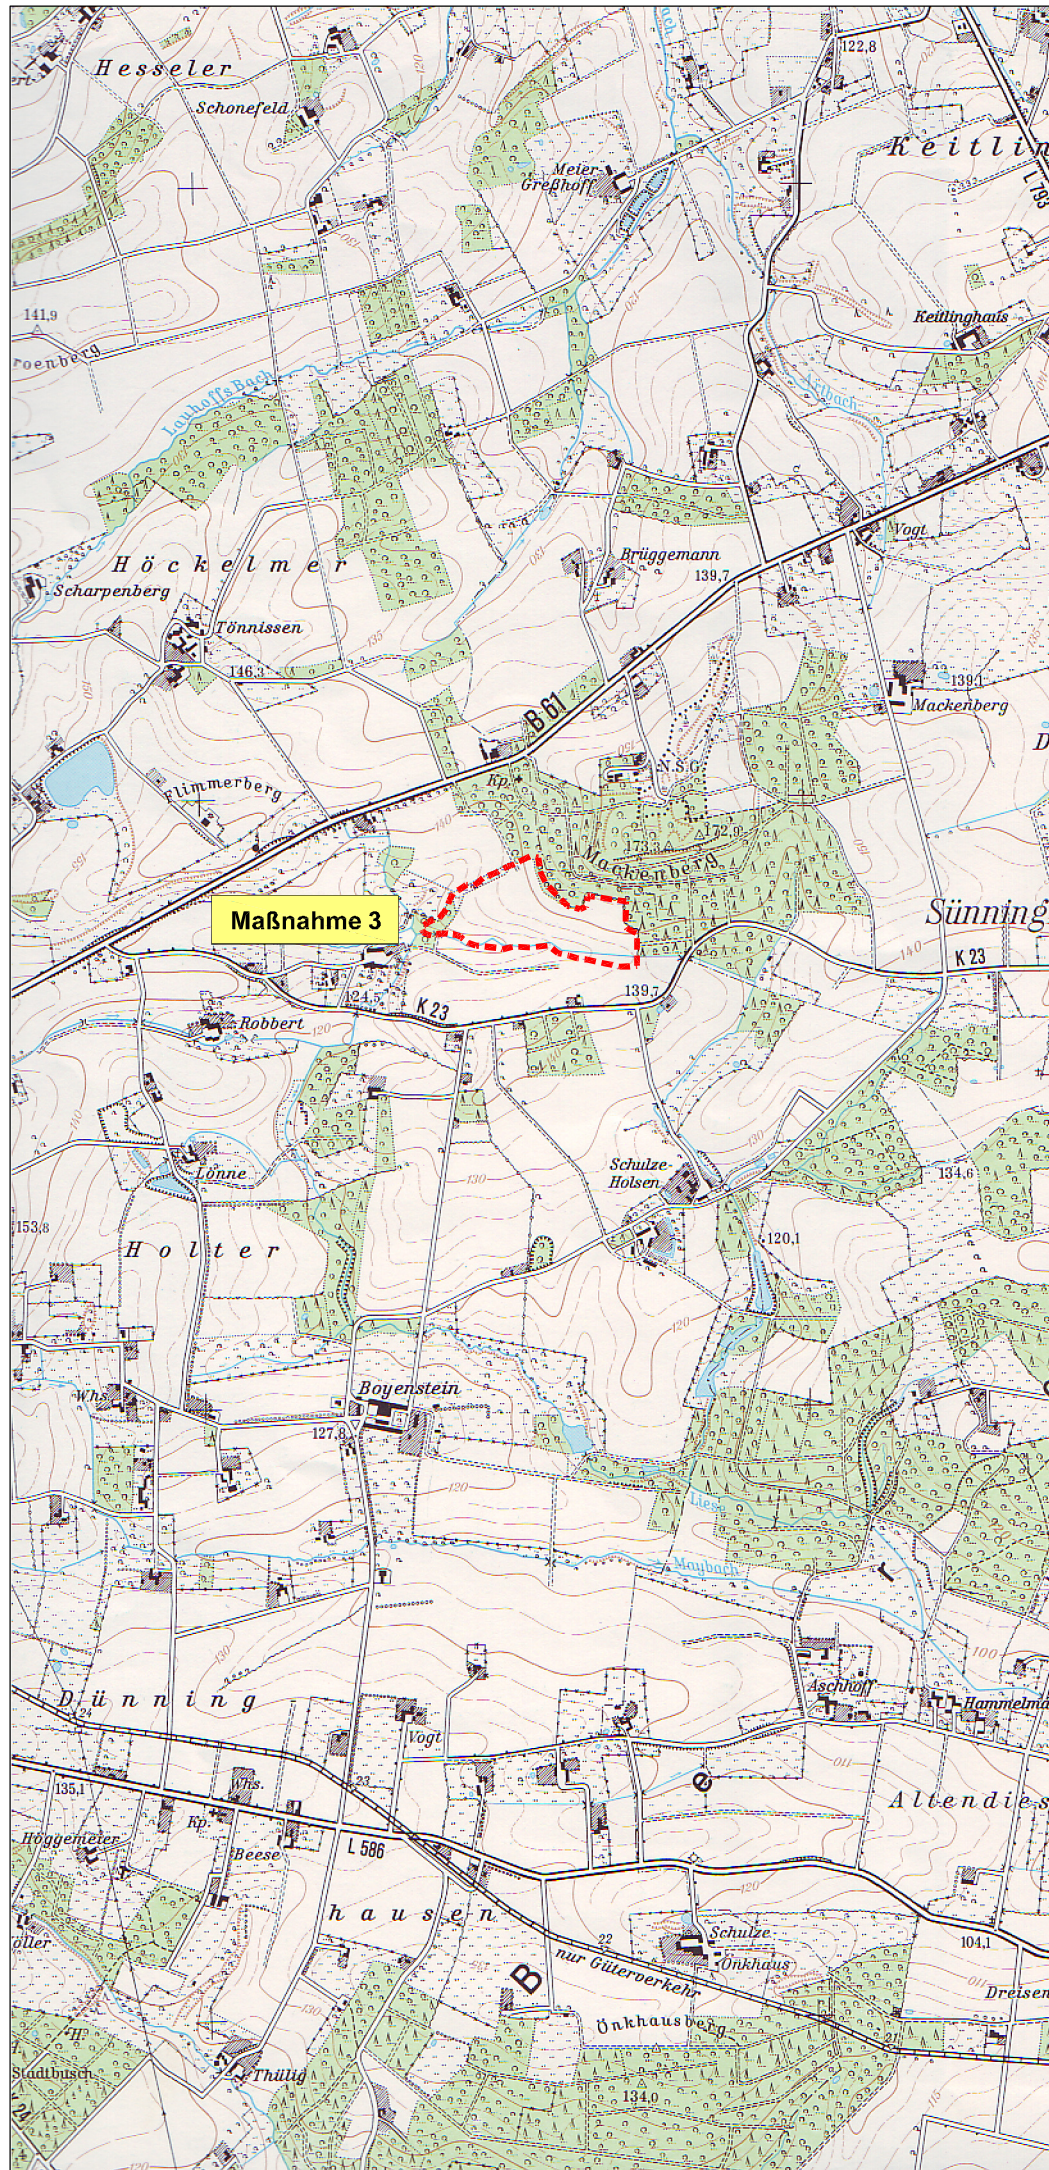


Kompensationsmaßnahme 3 Anlage 5

Bauleitplanung der Stadt Rheda-Wiedenbrück
Bebauungsplan Nr. 369/2 "AUREA"
Umweltbericht

M.: 1:25.000 / 1:5000	Gez.: Hi	Bearb.: Hi	Dat.: Juni 2008
Plangröße: A 3		Projektnummer: 3290	

Kortemeier & Brokmann
Garten- und Landschaftsarchitekten GmbH

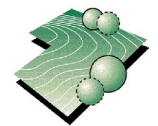

Oststraße 92
32051 Herford
fon 05221 9739-0
fax ... 973930

Antragsteller:	Planverfasser:
----------------	----------------