

- Wohnbaufläche gem. FNP / Rahmenkonzept "Rommerskirchen 2030"
- Gemischte Baufläche gem. FNP / Rahmenkonzept "Rommerskirchen 2030"
- Fläche für den Gemeinbedarf gem. FNP
- Wohnnutzung im Außenbereich
- Sondergebiet Seniorenpark / Golfclubhaus und Folgeeinrichtungen gem. FNP
- FFH-Gebiet / Naturschutzgebiet
- Fläche für den Verkehr gem. FNP
- Bauverbotszone zu Fläche für den Verkehr gem. § 9 FStrG (Bundesstraße: 20 m)
- Fläche für Bahnanlagen gem. FNP
- Hochspannungsfreileitung gem. FNP
- unterirdische Versorgungsleitung gem. FNP



Gesamträumliches Plankonzept zur Darstellung von Konzentrationszonen für Windenergieanlagen im FNP

Projekt

Ausschlussbereiche - "harte" Tabuzonen

Thema

Bredemann und Fehrmann


Savignystraße 59
45147 Essen
Telefon 0201.62.30.37
Telefax 0201.64.30.11
info@oekoplan-essen.de
www.oekoplan-essen.de

Gemeinde Rommerskirchen

Entwurf

Auftraggeber			
Maßstab	1 : 40.000	Bearbeiter	pal
Projekt-Nr.	1031	Datum	November 2017
Karten-Nr.	1	Unterschrift	

- Grenze des Gemeindegebietes
- Konzentrationszone / Fläche für Windenergieanlagen
- WEA - vorhanden

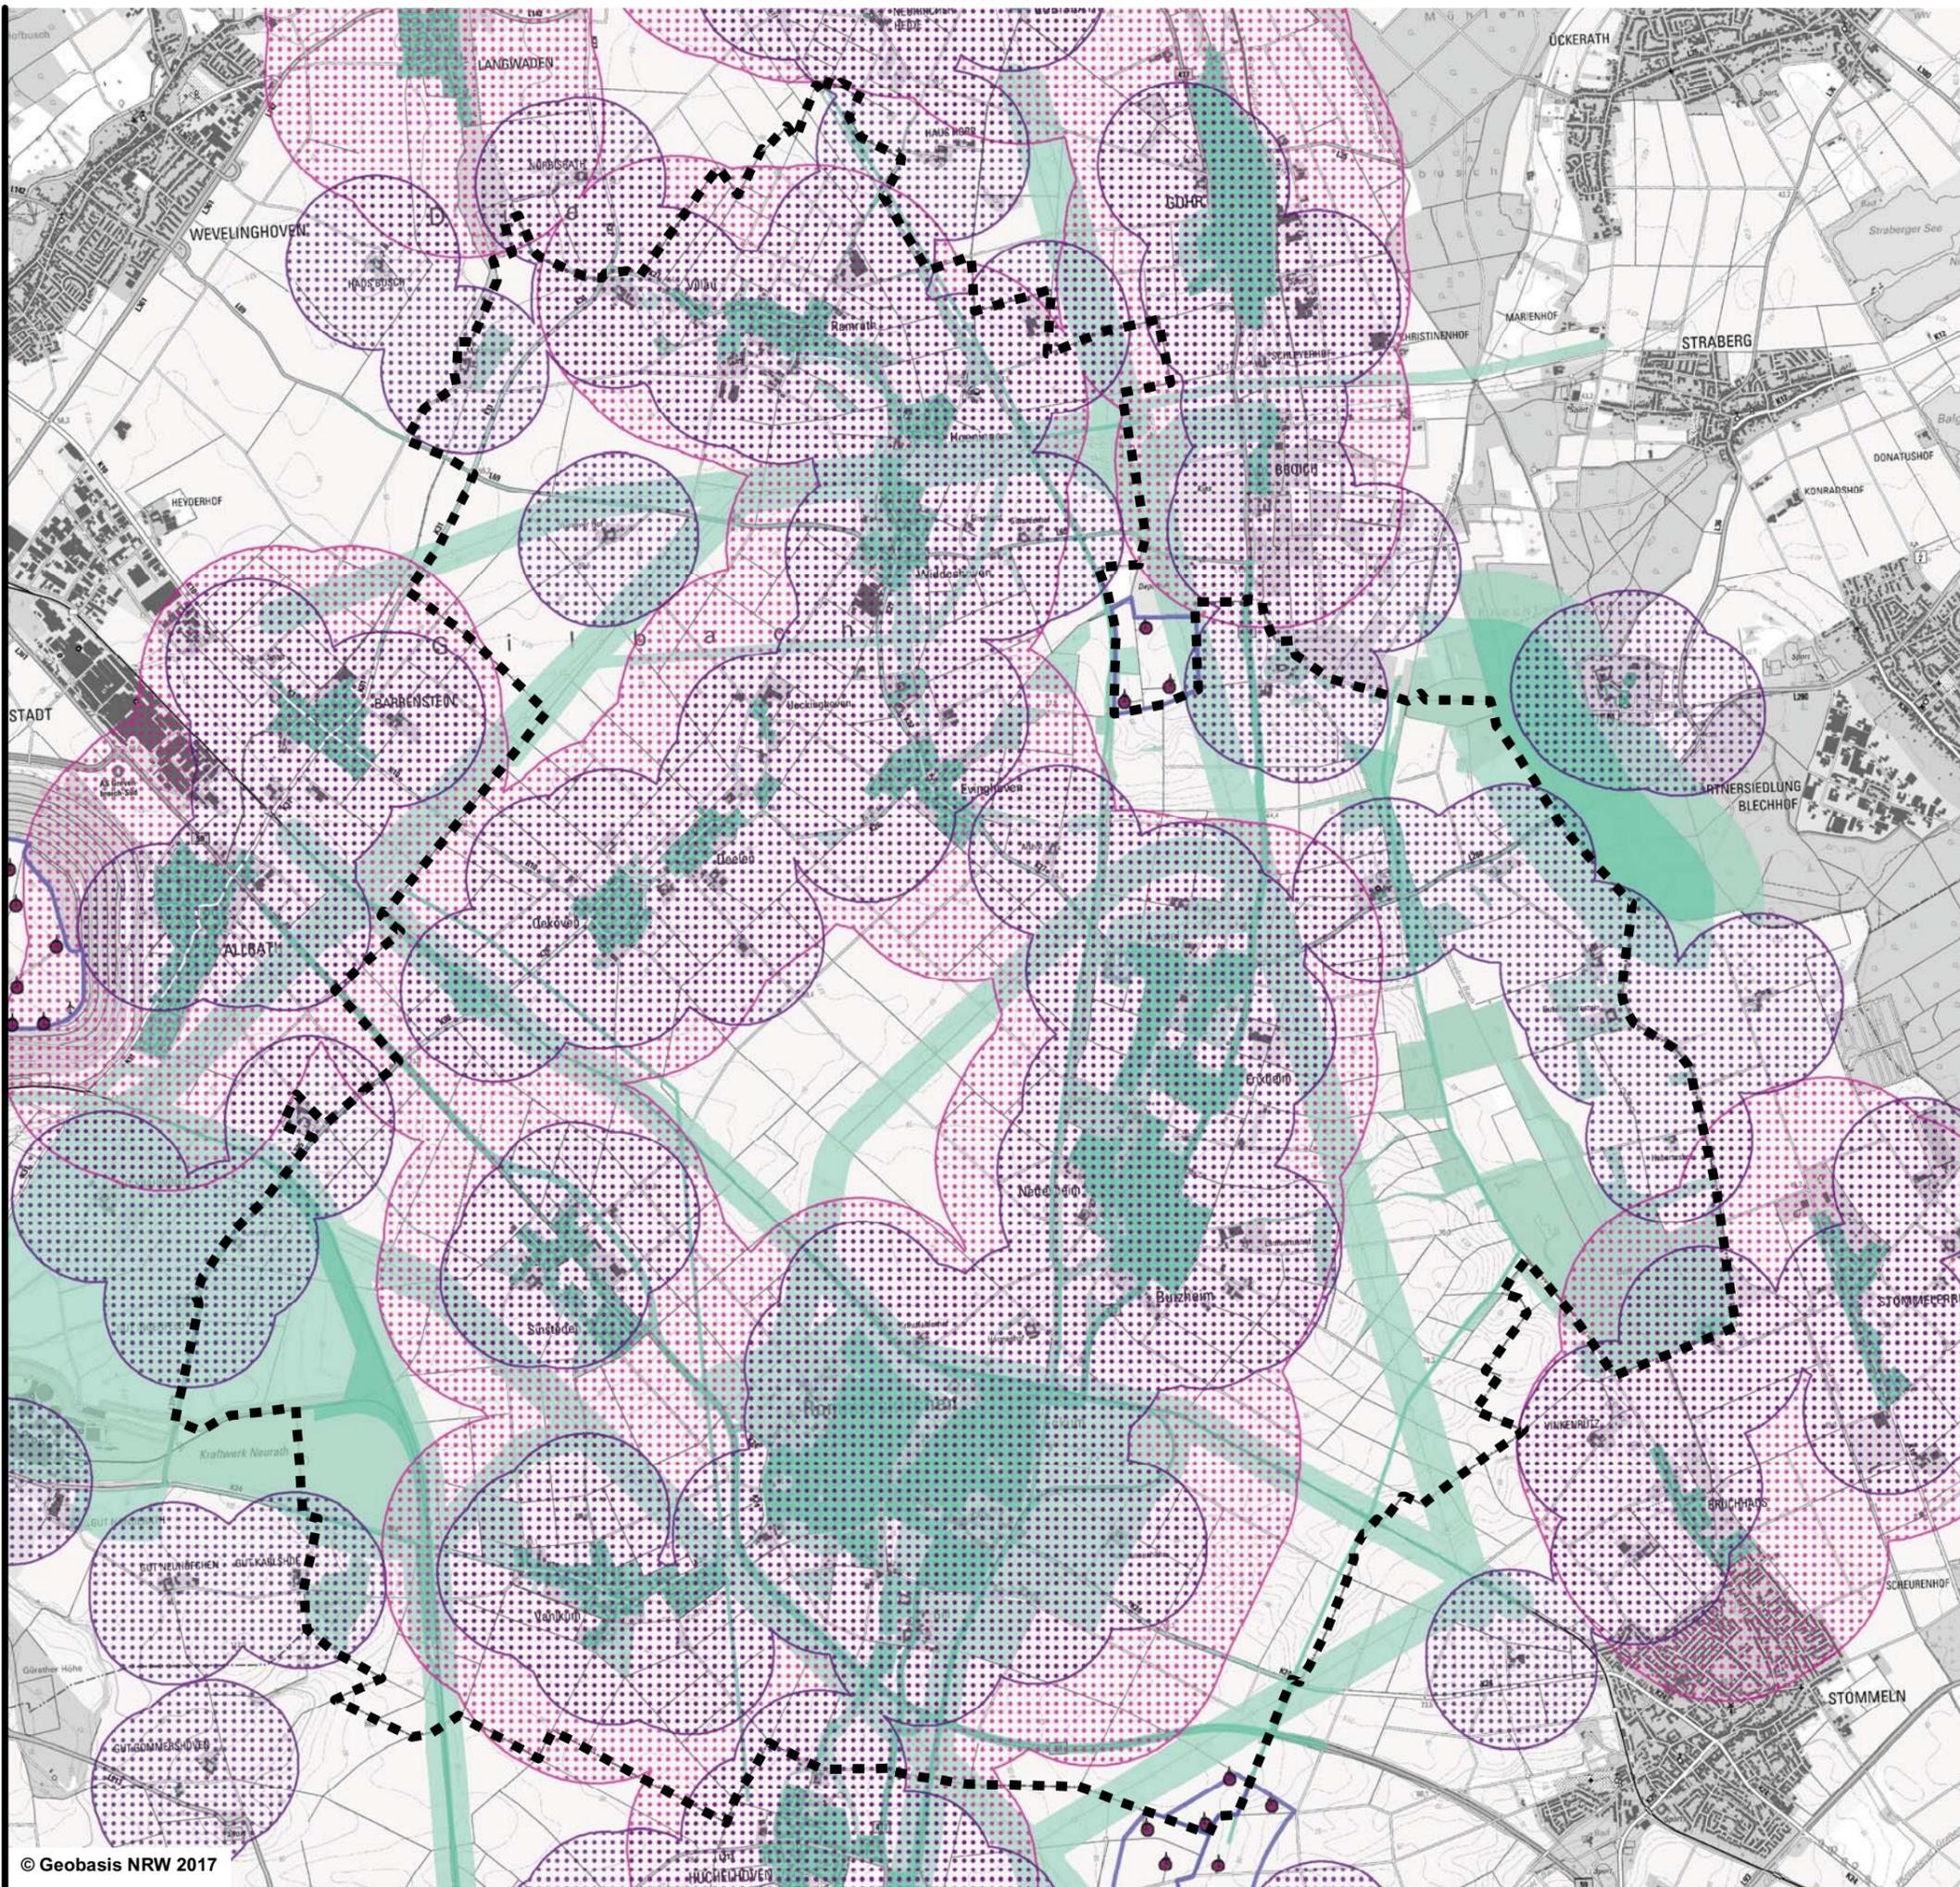

Schutzabstände zu besiedelten Bereichen

(geplante) Wohnbaufläche, (geplante) Gemischte Baufläche, Fläche für den Gemeinbedarf, Sondergebiet, das der Erholung dient (Golfclubhaus und Folgeeinrichtungen), Sondergebiet

 Seniorenpark
vorbeugender Immissionschutz: 800 m

 Wohngebäude im Aussenbereich / Betriebswohnungen
vorbeugender Immissionschutz: 500 m

 "harte" Tabuzone

 "weiche" Tabuzone

 Grenze des Gemeindegebietes

 Konzentrationszone / Fläche für Windenergieanlagen

 WEA - vorhanden



Gesamträumliches Plankonzept zur Darstellung von Konzentrationszonen für Windenergieanlagen im FNP

Projekt

Ausschlussbereiche - "weiche" Tabuzonen vorbeugender Immissionschutz

Thema

ökoplan.

Bredemann und Fehrmann

Savignystraße 59
45147 Essen
Telefon 0201.62.30.37
Telefax 0201.64.30.11
info@oekoplan-essen.de
www.oekoplan-essen.de



Gemeinde Rommerskirchen

Entwurf

Auftraggeber

Maßstab 1 : 40.000

Projekt-Nr. 1031

Karten-Nr. 2.2

Bearbeiter pal

Datum November 2017

Unterschrift

